



Εμβαδόν ακινήτου προς Κ.Σ.Δ = 1759,04²

ΥΠΟΥΡΓΕΙΟ
ΠΕΡΙΒΑΛΛΟΝΤΟΣ ΧΩΡΟΤΕΛΕΙΑΣ & ΔΗΜ. ΕΡΓΩΝ

ΕΚΜΟΝΟΙΕΣ ΕΝ ΤΩ ΥΠ. ΑΡΙΘ. 19885/96 ΑΠΟΦΑΣΗ ΠΕΡΙ ΧΑΡΑΚΤΗΡΙΣΜΟΥ ΤΩΝ ΑΚΙΝΗΤΩΝ ΠΟΥ ΠΡΟΚΕΙΤΑΙ ΕΝΤΟΣ ΤΗΣ ΕΥΚΕΚΡΗΜ. ΣΤΕΦΑΝΟΥ ΤΩΝ Δ. ΑΝΑΡΓΥΡΩΝ ΑΤΤΙΚΗΣ ΕΔ. ΑΝΑΞΑΓΟΡΑ Ε' ΠΙΕΡΙΑΣ Ο.Τ. 500 ως ευρισκόμενα σε πολεοδομικώς ενδιαφερόντων τμήμα της πόλεως & ευρισκόμενα εντός Μ.Σ. Δ. των ακινήτων αυτών. ΑΘΗΝΑ 2 Οκτωβρίου 1996

1260 ΦΥΛΛΟ ΤΗΣ 95 Οκτωβρίου 1996

ΕΛΛΗΝΙΚΗ ΔΗΜΟΚΡΑΤΙΑ
ΝΟΜΑΡΧΙΑ ΑΘΗΝΩΝ
ΔΗΜΟΣ ΑΓΙΩΝ ΑΝΑΡΓΥΡΩΝ
ΤΕΧΝΙΚΗ ΥΠΗΡΕΣΙΑ

ΤΟΠΟΓΡΑΦΙΚΟ ΔΙΑΓΡΑΜΜΑ

Τμήματος του Ο.Τ. 500 με στοιχεία ΑΒΓΔΑ χαρακτηριζόμενου ως πολεοδομικώς ενδιαφέρον τμήμα της πόλεως προκειμένου να καταστεί κοινόχρηστος χώρος (παιδική χαρά).

ΚΛΙΜΑΚΑ 1:500

ΑΓ. ΑΝΑΡΓΥΡΟΙ, 9 Ιανουαρίου 1996


Αρ. Φ. 335 Ε/96
ΕΥ-1

ΘΕΩΡΗΘΗΚΕ:
Ο ΠΡΟΪΣΤΑΜΕΝΟΣ Τ.Υ.Δ.Α.Α.
ΒΑΣΙΛΕΥΣ ΚΙΝΟΣ
ΠΟΛ. ΤΕΧΝΙΚΟΣ

ΥΠΟΜΝΗΜΑ

Το παρόν Διαγράμμα συνοδεύει την υπ. αρ. 8/96 απόφαση του Δημοτικού Συμβουλίου.

ΕΛΛΗΝΙΚΗ ΔΗΜΟΚΡΑΤΙΑ
ΝΟΜΑΡΧΙΑ ΑΘΗΝΩΝ
ΔΗΜΟΣ ΑΓΙΩΝ ΑΝΑΡΓΥΡΩΝ
ΔΗΜΑΡΧΟΣ
ΝΙΚΟΛΑΟΣ ΚΡΟΥΝΤΗΣ
ΑΝΤΙΔΗΜΑΡΧΟΣ

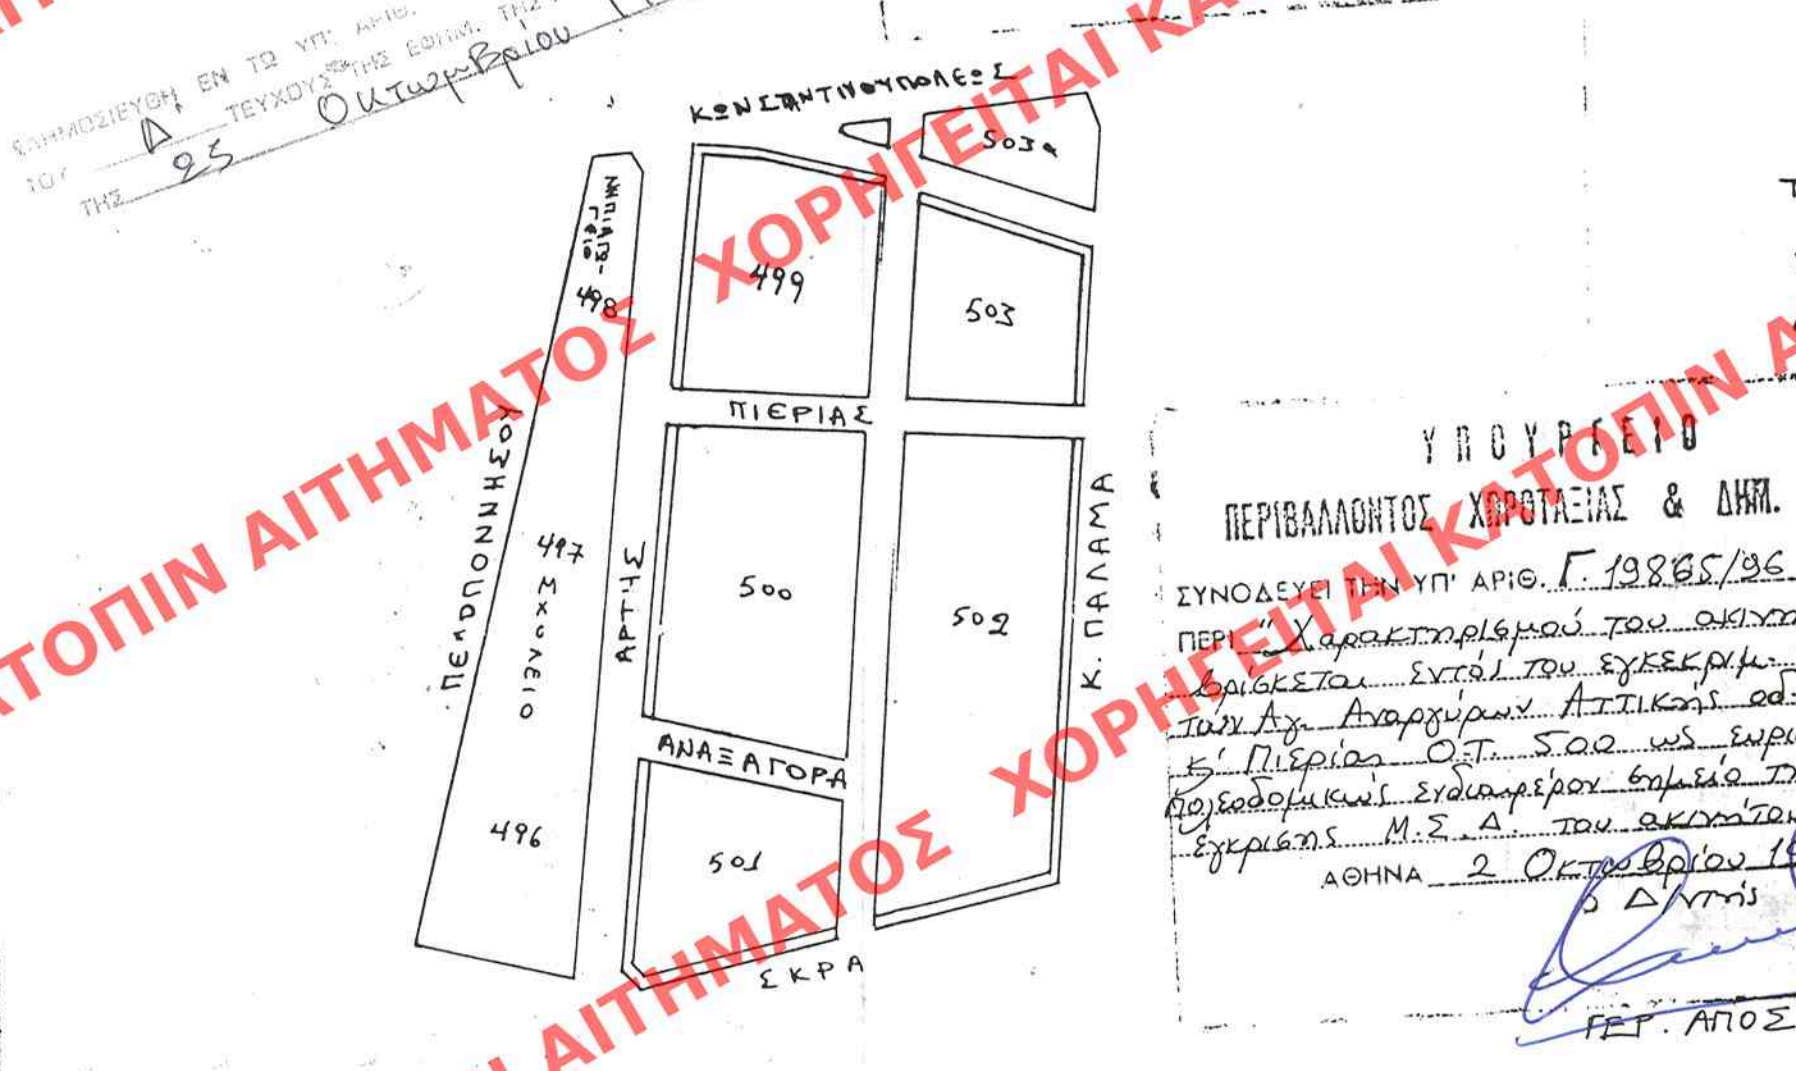

Απόφαση 27-8-79
Φ.Α.Ε. 207/70
Α = 200
n = 8
Σ.δ. 1,60

Απόφαση 25-9-78
Φ.Α.Ε. 207/78
Α = 112,5
n = 6
Σ.δ. 1,85

Απόφαση 25-9-78
Φ.Α.Ε. 207/78
Α = 200
n = 10

2.96

Δ. Διευθυντής