


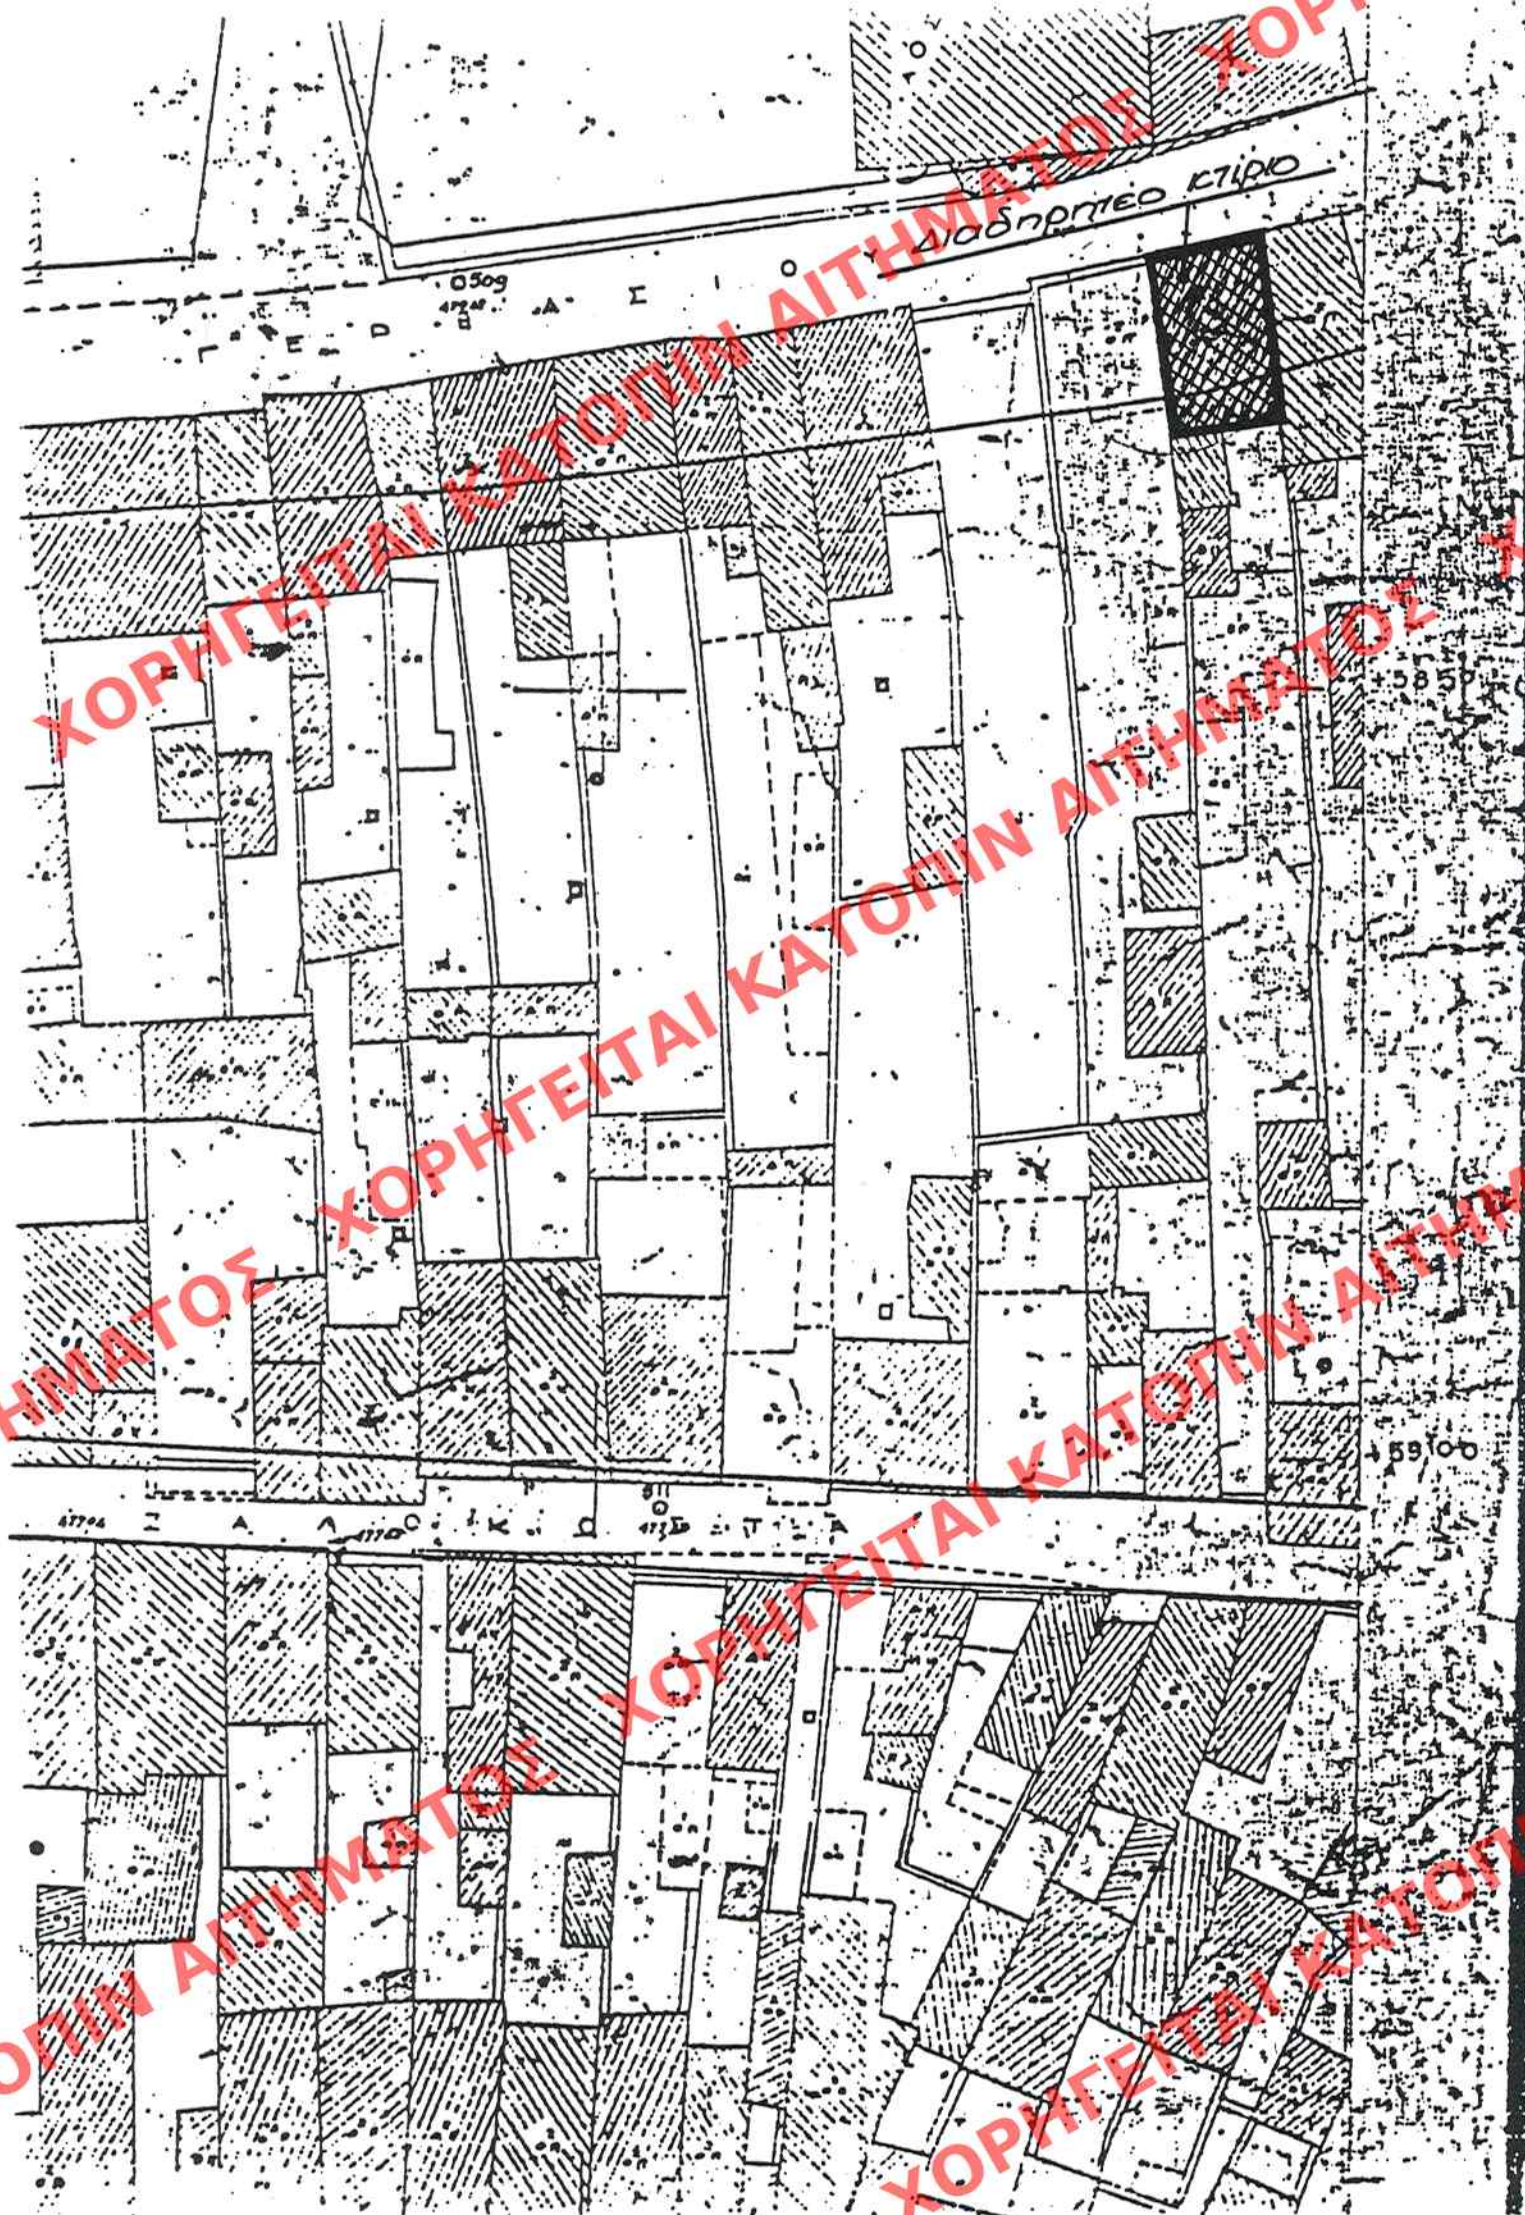

ΠΡΟΤΕΙΝΟΜΕΝΗ ΑΝΑΤΑΞΗ & ΔΗΜ. ΕΡΓΩΝ
ΣΥΝΟΔΕΥΣΗ ΥΠ' ΑΡΙΘ. Γ. 87139/96 ΑΠΟΦΑΣΗ
ΠΕΡΙ "Στατιστικής μελέτης διατάξεως του
κτιρίου που βρίσκεται εντός του ρυθμιζόμενου
εξοπλισμού (υ. διατάξεως)
και υποδομής ειδικού ορόφου και τη
ρ. 16/96, δ. 1/96, α. 1/96"

ΑΘΗΝΑ 19 Αυγούστου 1996
ΔΙΟΙΚΟΥΣΑ
ΓΡ. ΑΡΧΙΤΕΚΤΟΝΙΚΗΣ

ΥΠΟΥΡΓΕΙΟ
ΠΕΡΙΒΑΛΛΟΝΤΟΣ
ΧΩΡΟΤΑΞΙΑΣ
ΚΑΙ ΔΗΜ. ΕΡΓΩΝ

Δ/ΝΣΗ ΠΟΛΕΟΔ. ΣΧΕΔΙΑΣΜΟΥ
ΤΜΗΜΑ ΠΑΡΑΔΟΣ. ΟΙΚΙΣΜΩΝ

ΔΙΑΤΗΡΗΤΕΟ ΚΤΙΡΙΟ
ΙΔΙΟΚΤ. ΒΑΣ. ΧΑΤΖΗ -
ΚΑΤΕΡΙΝΑΡΗ
ΕΠΙ ΤΗΣ ΟΔΟΥ ΙΕΡΑΡΧΟΥ
ΓΕΡΒΑΣΙΟΥ 7
ΣΤΑ ΙΩΑΝΝΙΝΑ

■ Διατηρητέο κτίριο.

ΚΑΙΜΑΚΑ 1:7000

Αρ. 6αυ.289
6x.2

ΕΛΗΜΟΣΙΟΝ ΕΝ ΤΩ ΥΠ' ΑΡΙΘ. 1303 ΦΥΛΛΩΝ
ΤΕΥΧ. 3 ΤΗΣ ΕΦΗΜ. ΤΗΣ ΚΥΒΕΡΝΗΣΕΩΣ
ΤΗΣ 11 Νοεμβρίου 1996

ΑΡΙΘ. ΣΧΕΔΙΟΥ	Γενικός	
	Ειδικός	
ΕΡΜΑΡΙΟΝ	Θυρί	Φακ
ΕΡΡΑΦΩΝ	Αριθ. Πρωτ.	Θη