


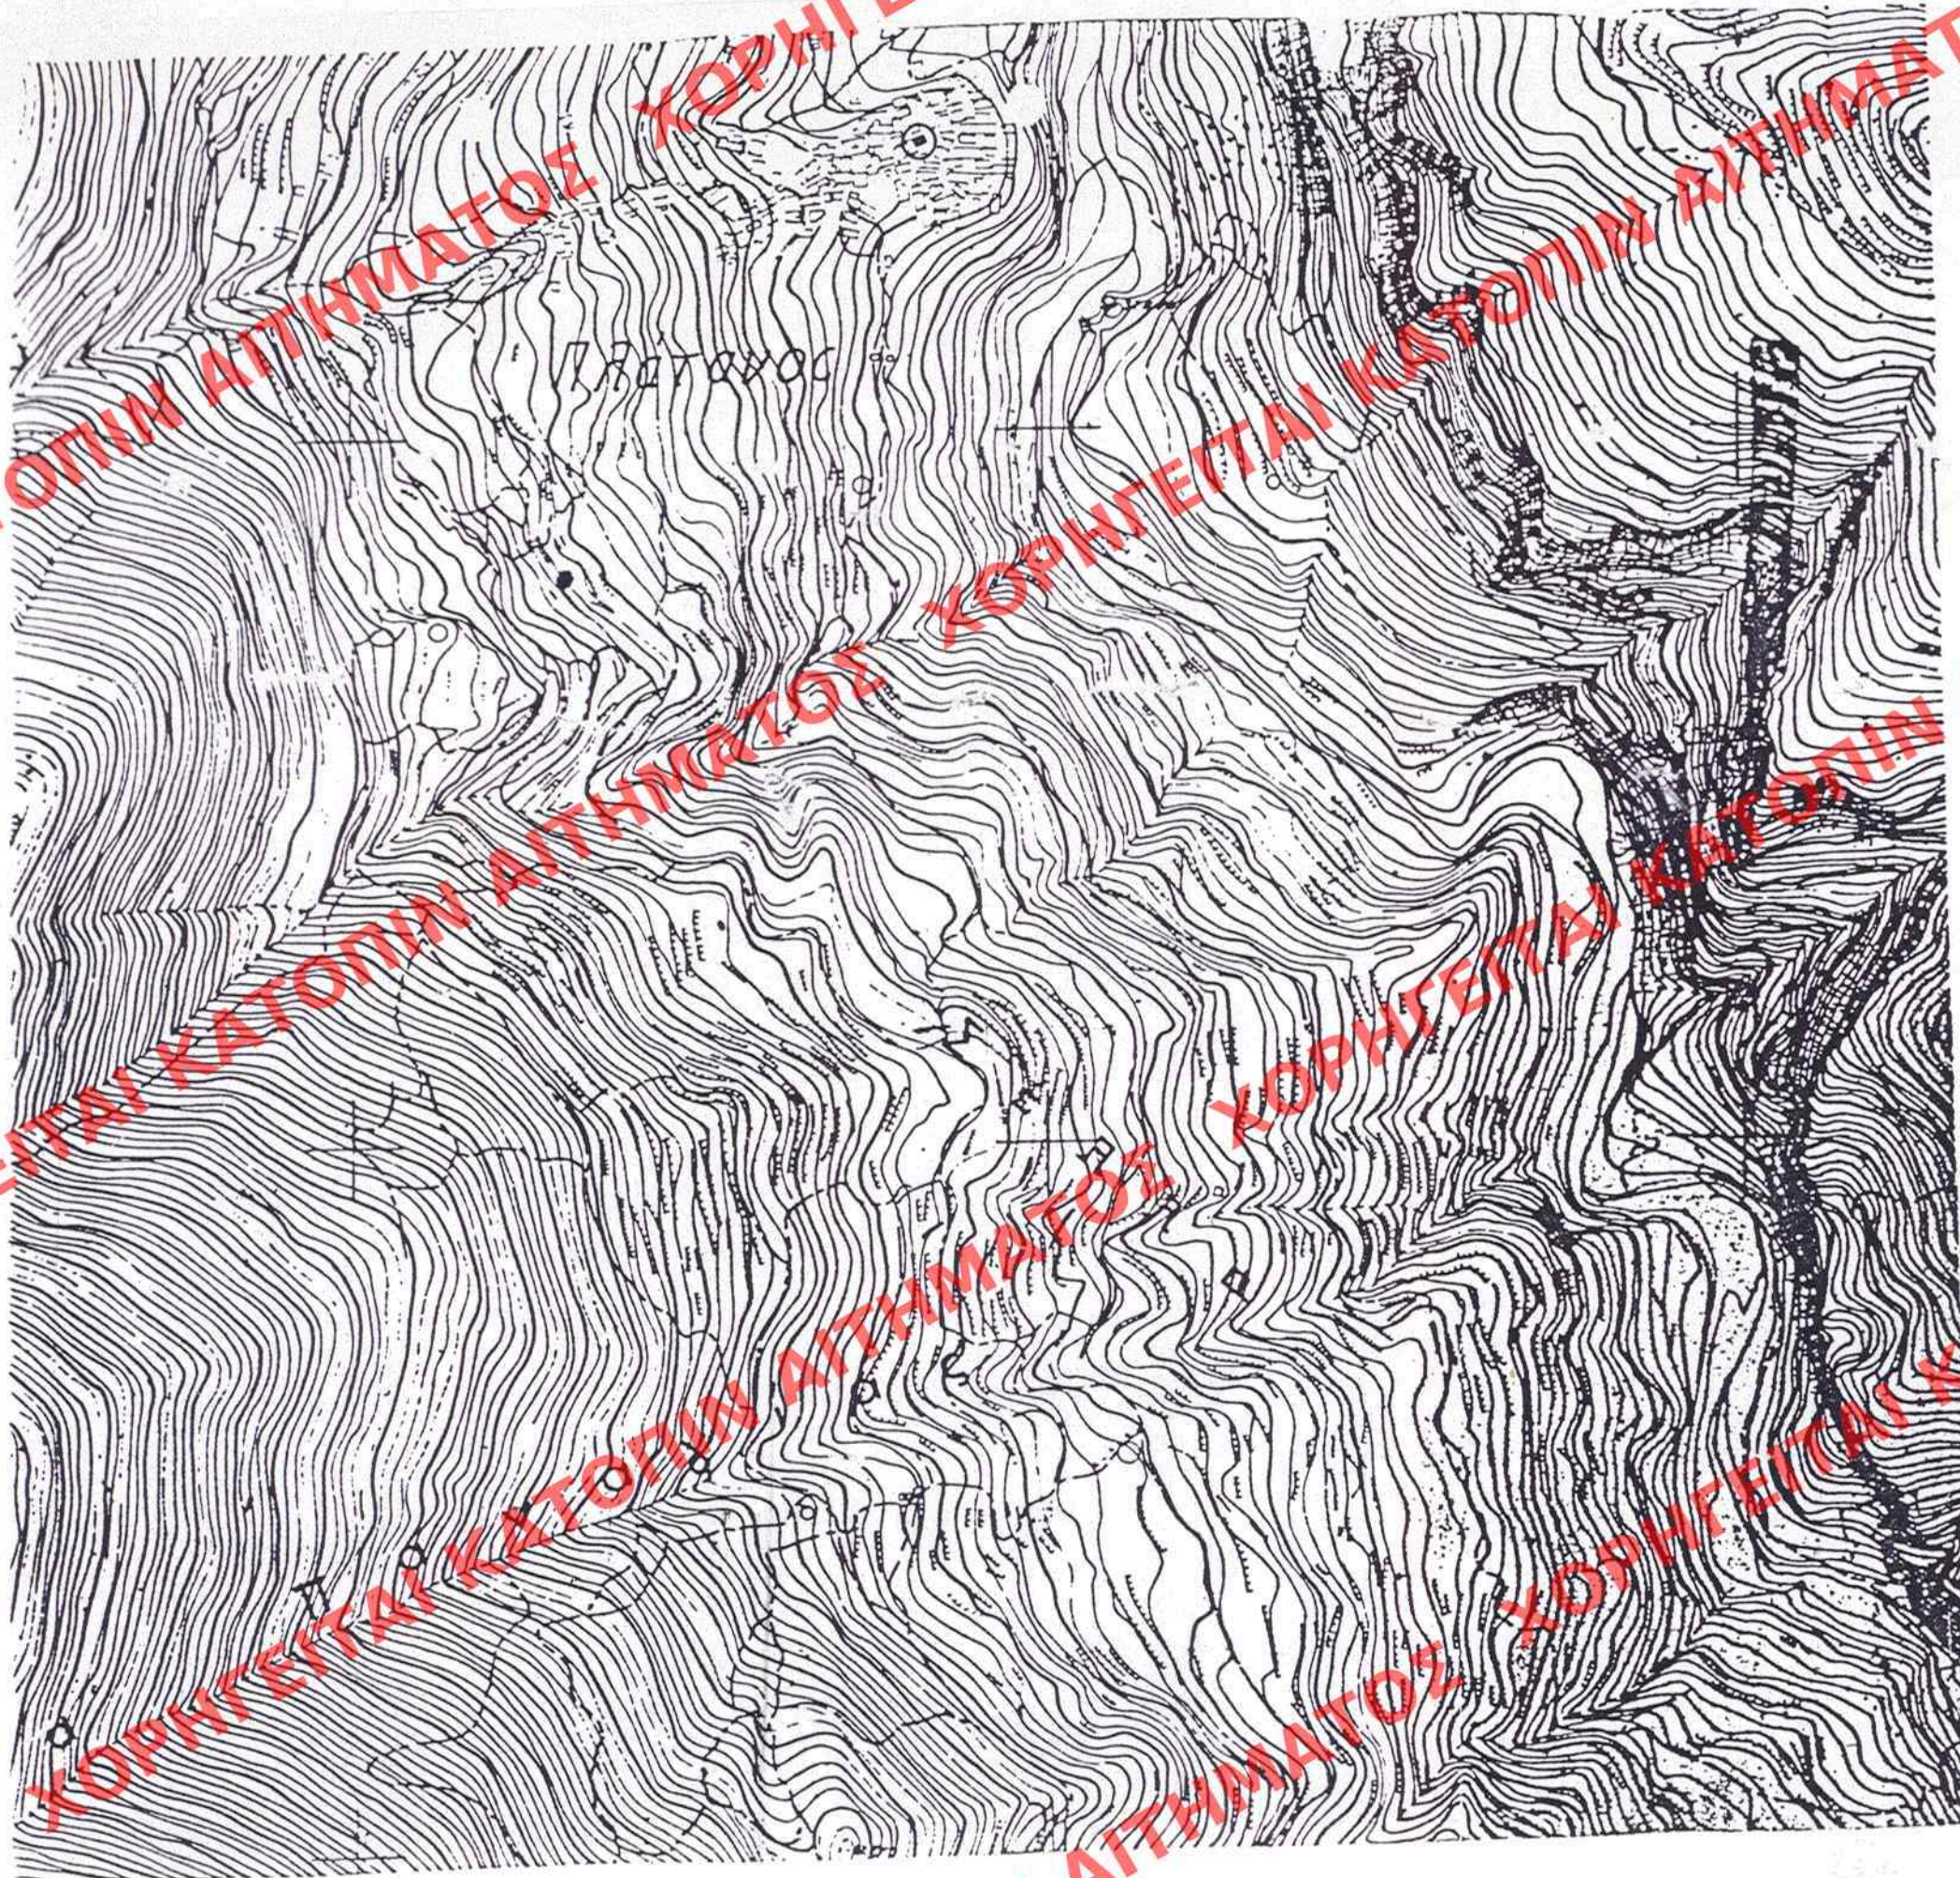

Γ. 8714/1996
Χαρακτηρισμός ως διαμνηστέου
κτιρίου που βρίσκεται στον οικισμό
Πλάτανος (ν. Αρκαδίας) και καθορισμός
ειδικών όρων και λεπτομερειών
δόμησης αυτού.

ΥΠΟΥΡΓΕΙΟ
ΠΕΡΙΒΑΛΛΟΝΤΟΣ
ΧΩΡΟΤΑΞΙΑΣ
ΚΑΙ ΔΗΜ. ΕΡΓΩΝ

Πε. Αποβωδίζω

Αρ. Φ 287
Σχ 1

Δ/ΝΣΗ ΠΟΛΕΟΔ. ΣΧΕΔΙΑΣΜΟΥ
ΤΜΗΜΑ ΠΑΡΑΔΟΣ. ΟΙΚΙΣΜΩΝ

ΘΕΣΗ: ΠΛΑΤΑΝΟΣ Ν. ΑΡΚΑΔΙΑΣ

ΧΑΡΑΚΤΗΡΙΣΜΟΣ ΩΣ
ΔΙΑΤΗΡΗΤΕΟΥ ΚΟΙΝ. ΚΤΙΡΙΟΥ
' ΠΛΑΤΑΝΙΤΗΣ ΠΥΡΓΟΣ '



Διατηρητέο κτίριο

ΔΗΜΟΣΙΕΥΘΗ ΕΝ ΤΩ ΥΠ' ΑΡΙΘ. 1304 ΦΥΛΛΟΝ
ΤΟΥ ΔΕΥΤΕΡΟΥ ΤΗΣ ΕΦΗΜ. ΤΗΣ ΚΥΒΕΡΝΗΣΕΩΣ
ΤΗΣ 11 Νοεμβρίου 1996

ΚΑΙΜΑΚΑ 1:5000