
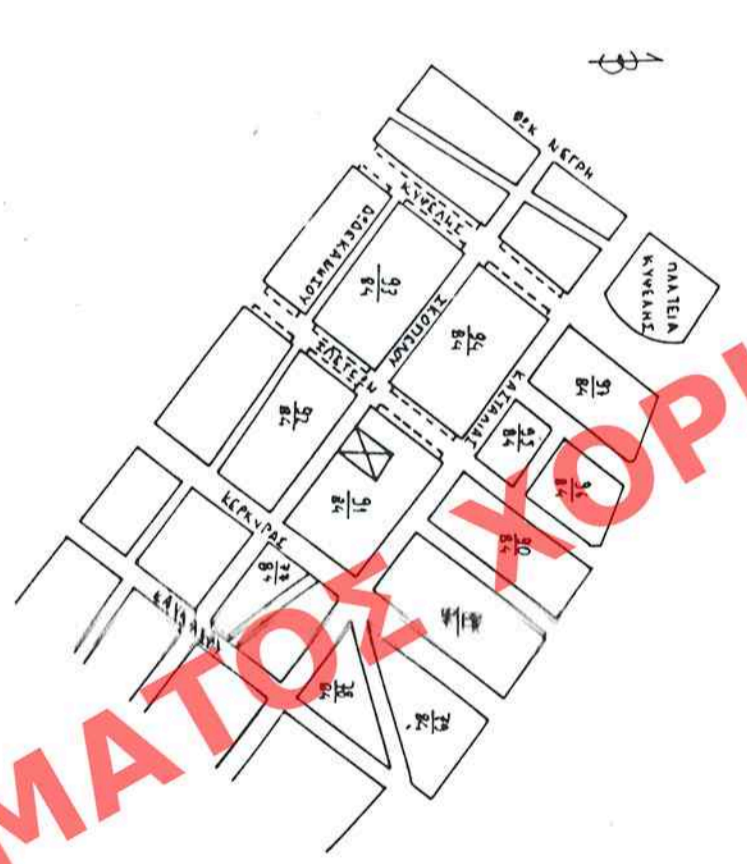
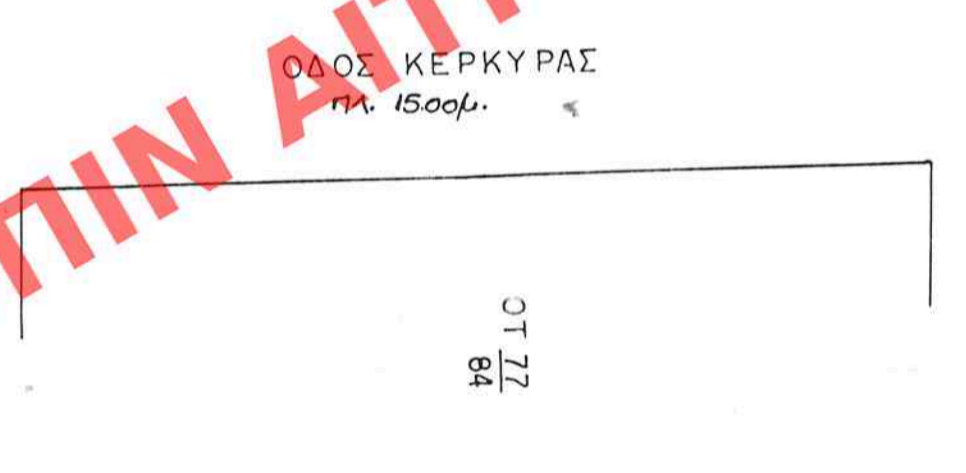
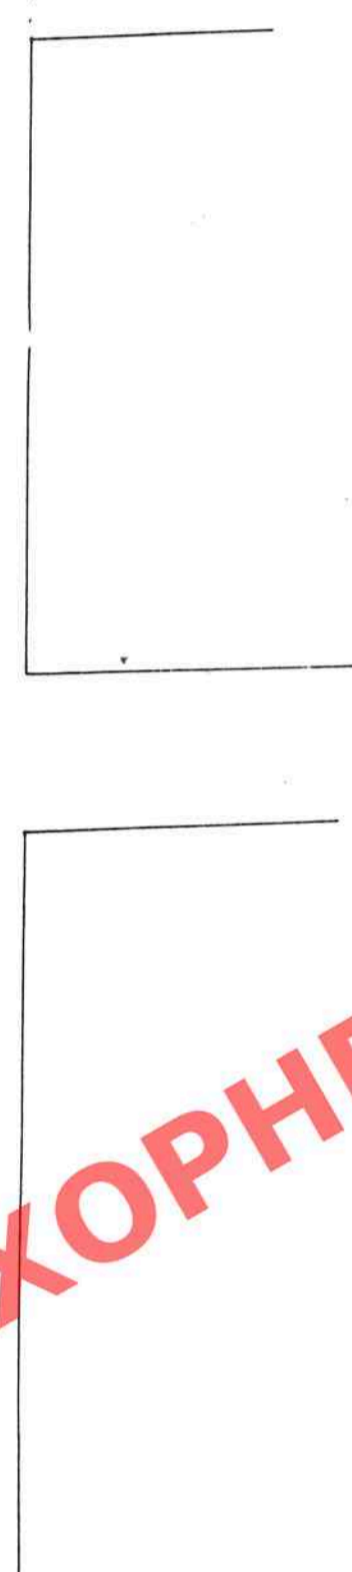


ΑΙΤΗΣΗ ΧΟΡΗΓΕΙΤΑΙ

ΑΙ ΚΑΤΟΠΙΝ ΑΙΤΗΣΜΑΤΟΣ ΧΟΡΗΓΕΙΤΑΙ ΚΑΤΟΠΙΝ ΑΙΤΗΣΜΑΤΟΣ ΧΟΡΗΓΕΙΤΑΙ ΚΑΤΟΠΙΝ ΑΙΤΗΣΜΑΤΟΣ ΧΟΡΗΓΕΙΤΑΙ

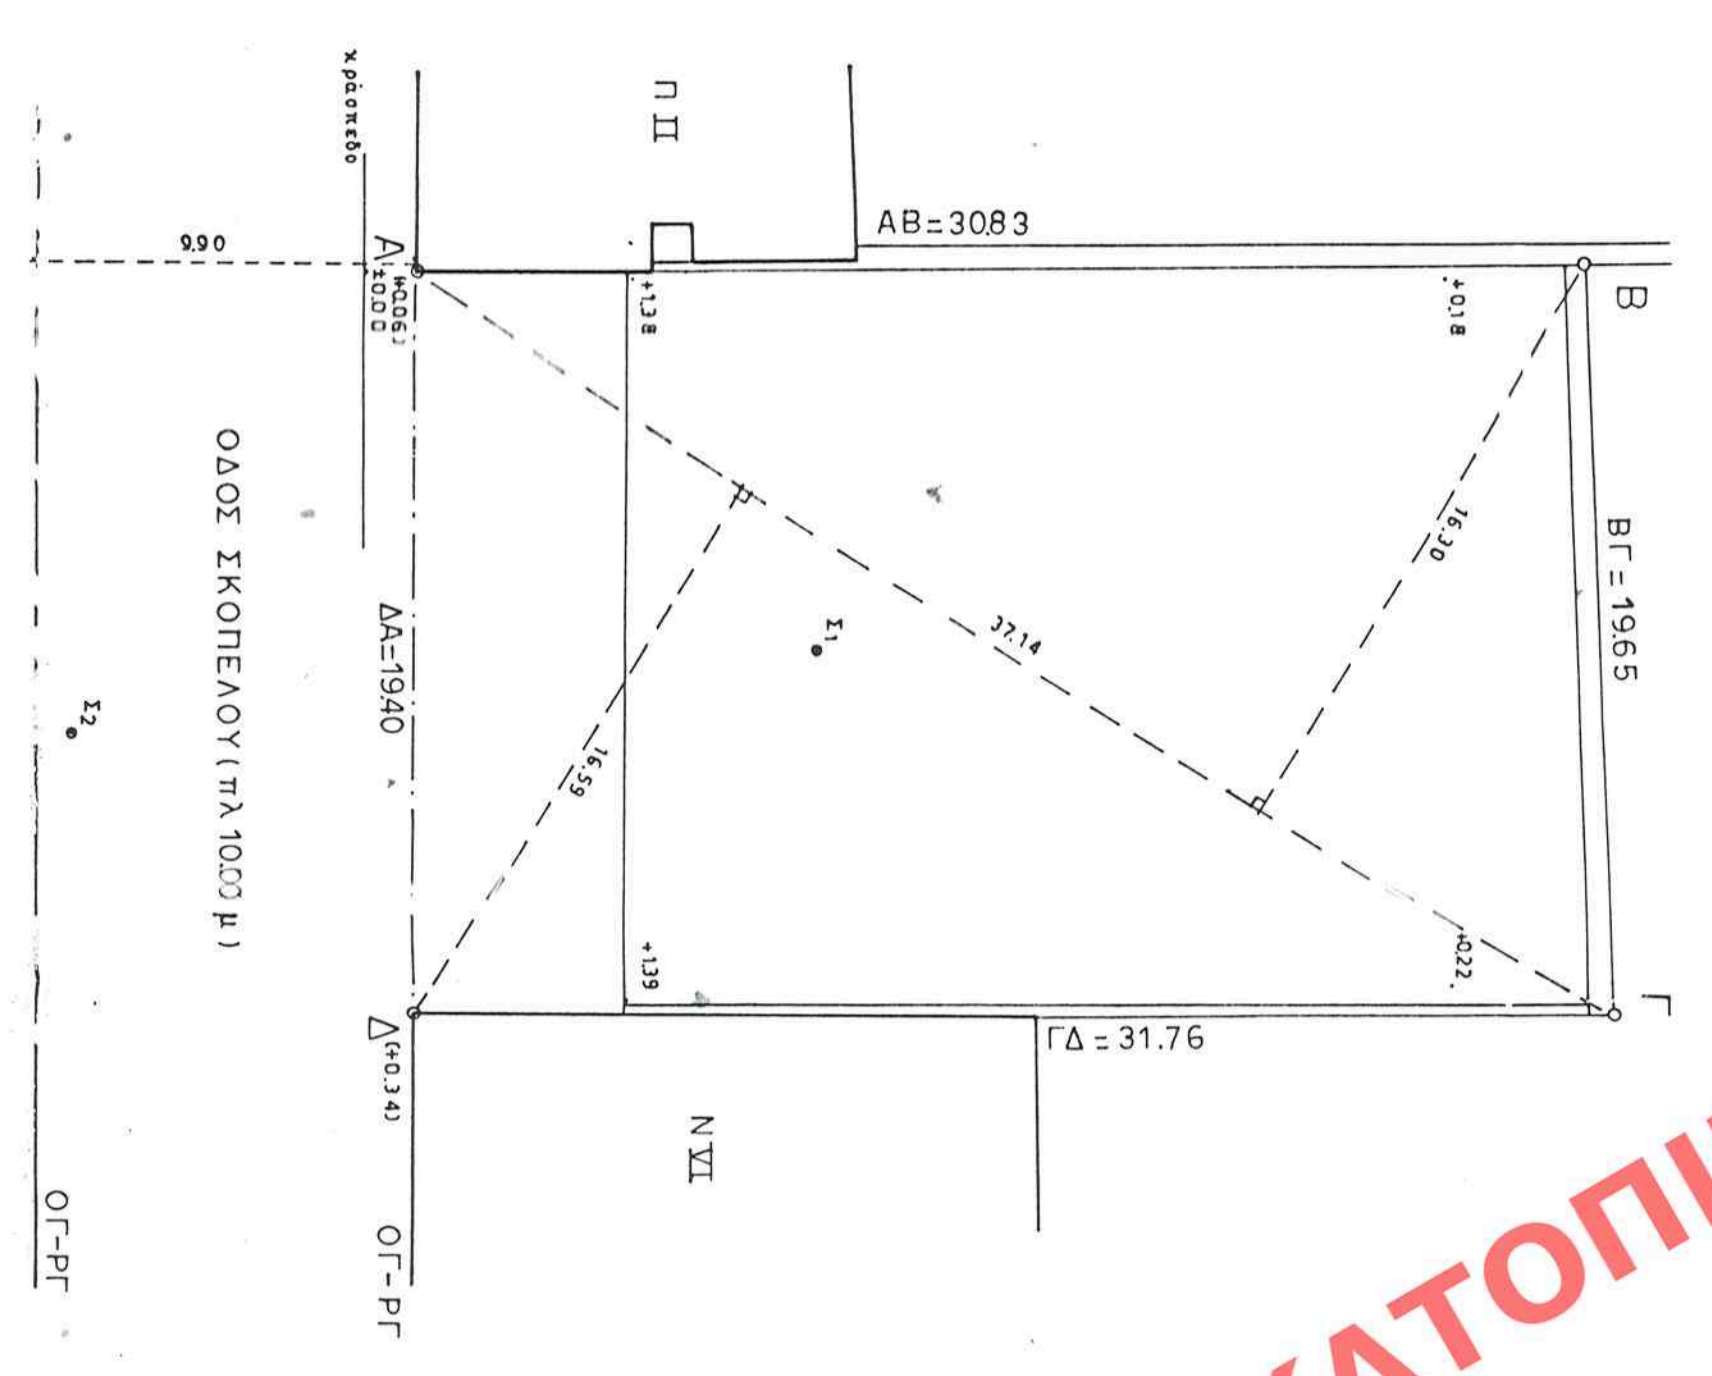

ΑΠΟΣΠΑΣΜΑ ΠΥΜΟΤΟΜΗΤΕΟΥ

Υ Π Ο Ν Η Η Σ

ΕΜΒΛΑΝ ΟΙΚΟΜΕΝΟΥ (Α.Β.Γ.Δ.Α.Α) : $E = 510.77 \mu^2$
 $(E=1/2*16.58*37.14 + 1/2*16.30*37.14 = 510.77)$

ΟΡΟΙ ΔΟΜΗΣΗΣ :

Σ.Α. : 3.60
 Αρτοτόμος: Εμβαδό = 200 μ²
 Δομοδοσία: 10 μ
 Διαρκή κλίση: 6 μ
 Εμβαδό = 112.5 μ²
 Υψος: 6 μ
 Ζώνη: 6 μ
 Εγκλίση: 10%

ΑΝΕΤΕΡΗ ΠΛΟΥΡΟΦΟΥ ΕΤΙΡΕΙΑ
 ΓΑΡΑΦΕΛ

ΑΝΕΤΕΡΗ ΠΛΟΥΡΟΦΟΥ ΕΤΙΡΕΙΑ
 ΓΑΡΑΦΕΛ

ΙΩΑΝΝΗΣ Γ. ΑΙΩΣΗΣ
 ΔΙΠΛΩΜΑΤΙ ΑΡΧΙΤΕΚΤΟΝ ΜΗΧΑΝΙΚΟΣ
 ΕΘΝ. ΟΥ. ΚΑΤ. 1980
 ΜΕΛΟΣ Τ.Ε.Ε. ΠΕΡΙΟΧΗΣ ΑΘΗΝΩΝ
 ΚΑΜΑΚΑ 1/200

Η Ο.Γ.Π. στην οδό Σκοπέλου τίθεται επί της ήδη καλής διαμορφωμένης. Το όριο του οικοπέδου με στοιχεία Α-Β-Γ-Δ-Α, όπως φαίνεται στο παρόν διάγραμμα, υλοποιήθηκαν και υποβλήθηκαν από τον ιδιοκτήτη, Ο ΑΝΑΦΝ

Αθήνα Ν. 651/77
 Αθήνα, 13/10/84
 Ο ΑΝΑΦΝ

Αθήνα, 13/10/84
 Ο ΑΝΑΦΝ

ΕΠΙΧΕΙΡΗΣΙΑΚΟ ΚΑΡΤΙ
 ΑΘΗΝΑ 24 Οκτωβρίου 1984
 Αρ. Φ 350/94
 Σχ. 1

ΥΠΟΥΡΓΕΙΟ
 ΠΕΡΙΒΑΛΛΟΝΤΟΣ ΧΩΡΟΤΑΞΙΑΣ & ΑΝΑΦΑΝΤΩΝ
 ΕΡΓΩΝ



2689/84-4-96