


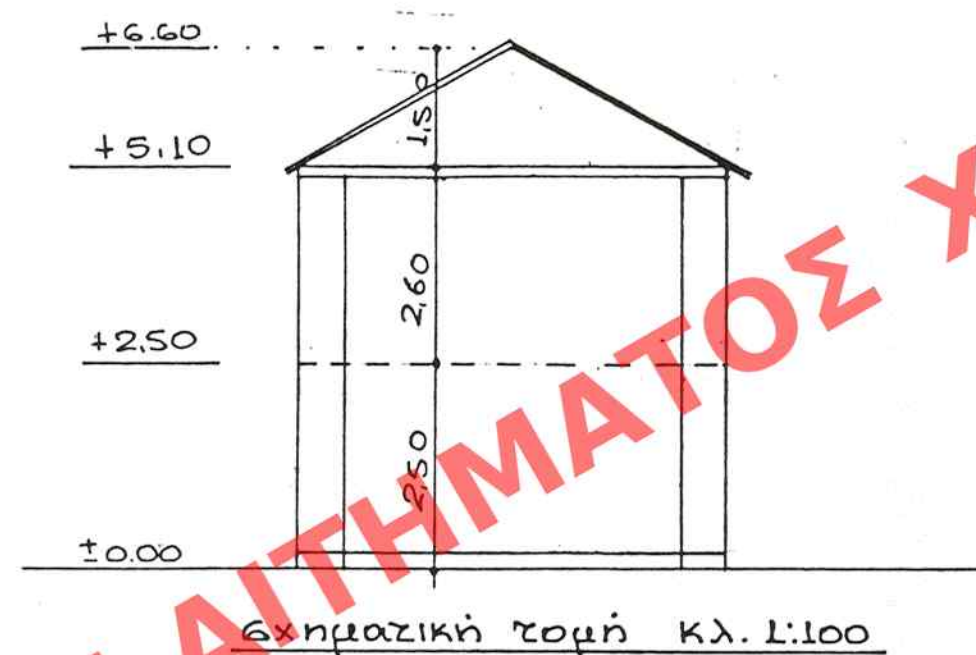

ΥΠΟΥΡΓΕΙΟ
ΠΕΡΙΒΑΛΛΟΝΤΟΣ ΧΩΡΟΤΑΞΙΑΣ & ΔΗΜ. ΕΡΓΩΝ

ΥΠΟΥΡΓΕΙΟ
ΠΕΡΙΒΑΛΛΟΝΤΟΣ ΧΩΡΟΤΑΞΙΑΣ & ΔΗΜ. ΕΡΓΩΝ
ΣΥΝΟΔΕΥΕΙ ΤΗΝ ΥΠ' ΑΡΙΘ. Γ. 100963/95 ΑΠΟΦΑΣΗ
ΠΕΡΙ: Διατηρητέου κτιρίου ως διατηρη-
τέου κτιρίου που βρίσκεται στον οικισμό
Ξηροχωρίου της κοινότητας Σταυροδρο-
μίου (ν. Αχαΐας)

ΛΟΓΗΤΑ

4 Νοεμβρίου 1996

Π. ΑΠΟΣΤΟΛΑΤΟΣ

Ιδιοκτησία

κληρον.

Δημητρίου
Πετροπούλου

Χαντζάκη


Αρ. Φ. 358/96
εχ. 1

ΕΛΗΜΟΣΙΕΥΣΗ ΕΝ ΤΩ ΥΠ' ΑΡΙΘ. 1375 ΣΥΛΛΟΓΗ
ΤΟΥ Δ' ΤΕΥΧΟΥΣ ΤΗΣ ΕΦΗΜ. ΤΗΣ ΚΥΒΕΡΝΗΣΕΩΣ
ΤΗΣ 29 Νοεμβρίου 1996

ΑΡΙΘ. ΣΧΕΔΙΟΥ	Γενικός
ΕΙΔΙΚΟΣ	Ειδικός
ΕΡΜΑΡΙΟΝ	Φωτ. Φαν.
ΕΓΓΡΑΦΗ	Αρχ. Φωτ. Φαν.

Κοινοστικός δρόμος

ΔΗΛΩΣΗ ΥΠΟΛΟΙΠΗΣ ΟΡΙΩΝ: Ο υπογραφόμενος Θεόδωρος Ασημακόπουλος και Βασιλείος
Ασημακόπουλος Ιδιοκτήτες του οικοπέδου που φαίνεται στο διάγραμμα αυτό με τα στοιχεία
(ΑΒΓΔΕΖΑ) δηλώνουμε ότι τα όρια που έχουμε υλοποιήσει σε αυτό είναι ορθά.
"Οι Δηλώνοντες"

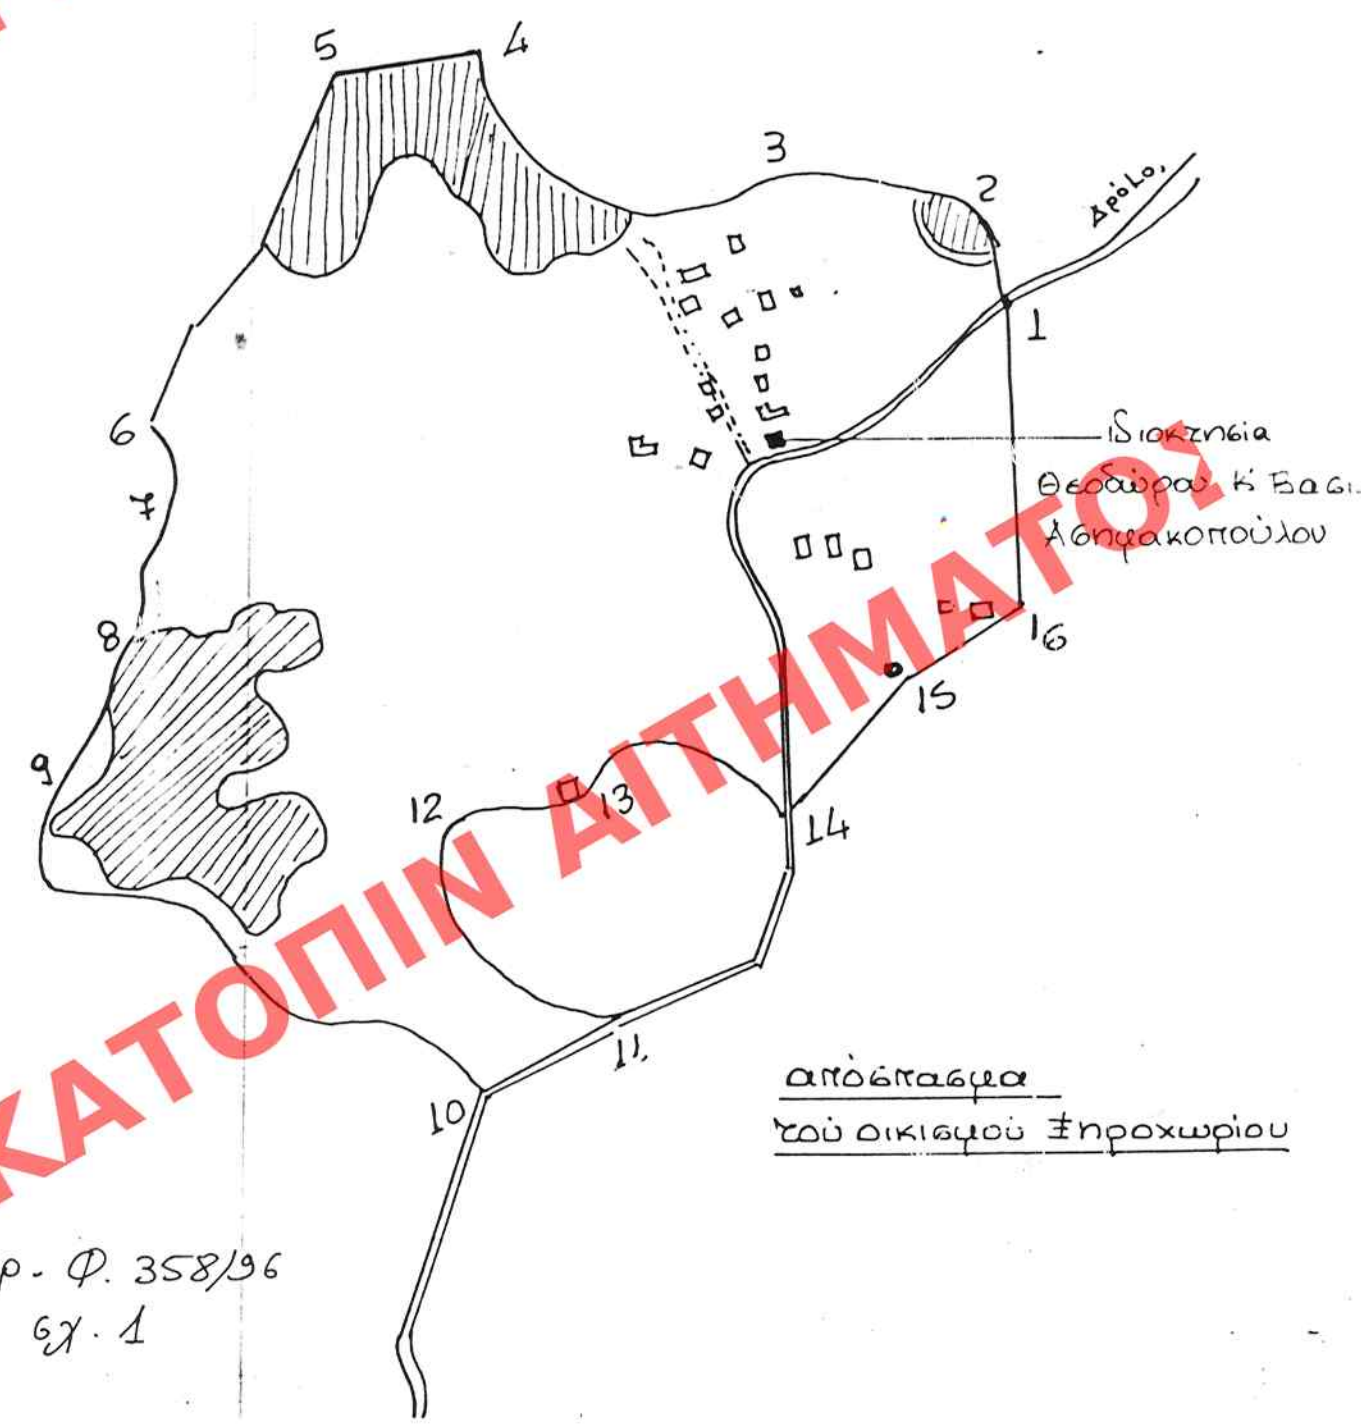

ΥΠΟΥΡΓΕΙΟ
ΠΕΡΙΒΑΛΛΟΝΤΟΣ
ΧΩΡΟΤΑΞΙΑΣ
ΚΑΙ ΔΗΜ. ΕΡΓΩΝ

Δ/ΝΣΗ ΠΟΛΕΟΔ. ΣΧΕΔΙΑΣΜΟΥ
ΤΜΗΜΑ ΠΑΡΑΔΟΣ. ΟΙΚΙΣΜΩΝ

ΔΙΑΤΗΡΗΤΕΟ ΚΤΙΡΙΟ
ΙΔΙΟΚΤ. ΘΕΟΔ. & ΒΑΣ. ΑΣΗΜΑ-
ΚΟΠΟΥΛΟΥ
ΣΤΟΝ ΟΙΚΙΣΜΟ ΞΗΡΟΧΩΡΙ
ΚΟΙΝ. ΣΤΑΥΡΟΔΡΟΜΙΟΥ
Ν. ΑΧΑΪΑΣ

ΚΑΙΜΑΚΑ 1:200