

ΑΘΗΝΑ
ΦΕΚ 23/Δ/1996
047-096κμ



23/96

ΥΠΟΥΡΓΕΙΟ
ΠΕΡΙΒΑΛΛΟΝΤΟΣ ΧΩΡΟΤΑΞΙΑΣ & ΔΗΜΟΣΙΩΝ ΕΡΓΩΝ
ΣΥΝΟΔΕΥΕΙ ΤΗΝ ΥΠ' ΑΡΙΘ. Γ. 98787/95 ΑΠΟΦΑΣΗ
ΠΕΡΙ "Καθορισμός ειδικών όρων και περιο-
ρισμών δόμησης σε διατηρητέο κτίριο που
βρίσκεται εντός του ρυθμιστικού σχεδίου
Αρ. 19/1996 της οδού Βύσσης 14"

ΑΘΗΝΑ 18 Δεκεμβρίου 1995
Αίτιος
Γραφείο Αποστολέας

ΕΛΛΗΝΙΚΗ ΔΗΜΟΚΡΑΤΙΑ
ΥΠΟΥΡΓΕΙΟ ΠΕΡΙΒΑΛΛΟΝΤΟΣ ΧΩΡΟΤΑΞΙΑΣ & ΔΗΜΟΣΙΩΝ ΕΡΓΩΝ
Δ/ΝΣΗ ΠΟΛΕΟΔΟΜΙΚΟΥ ΣΧΕΔΙΑΣΜΟΥ
ΤΜΗΜΑ ΠΑΡΑΔΟΣΙΑΚΩΝ ΟΙΚΙΣΜΩΝ
Αθήνα, 19 Ιανουαρίου 1996

Me φ 360/95
67/95

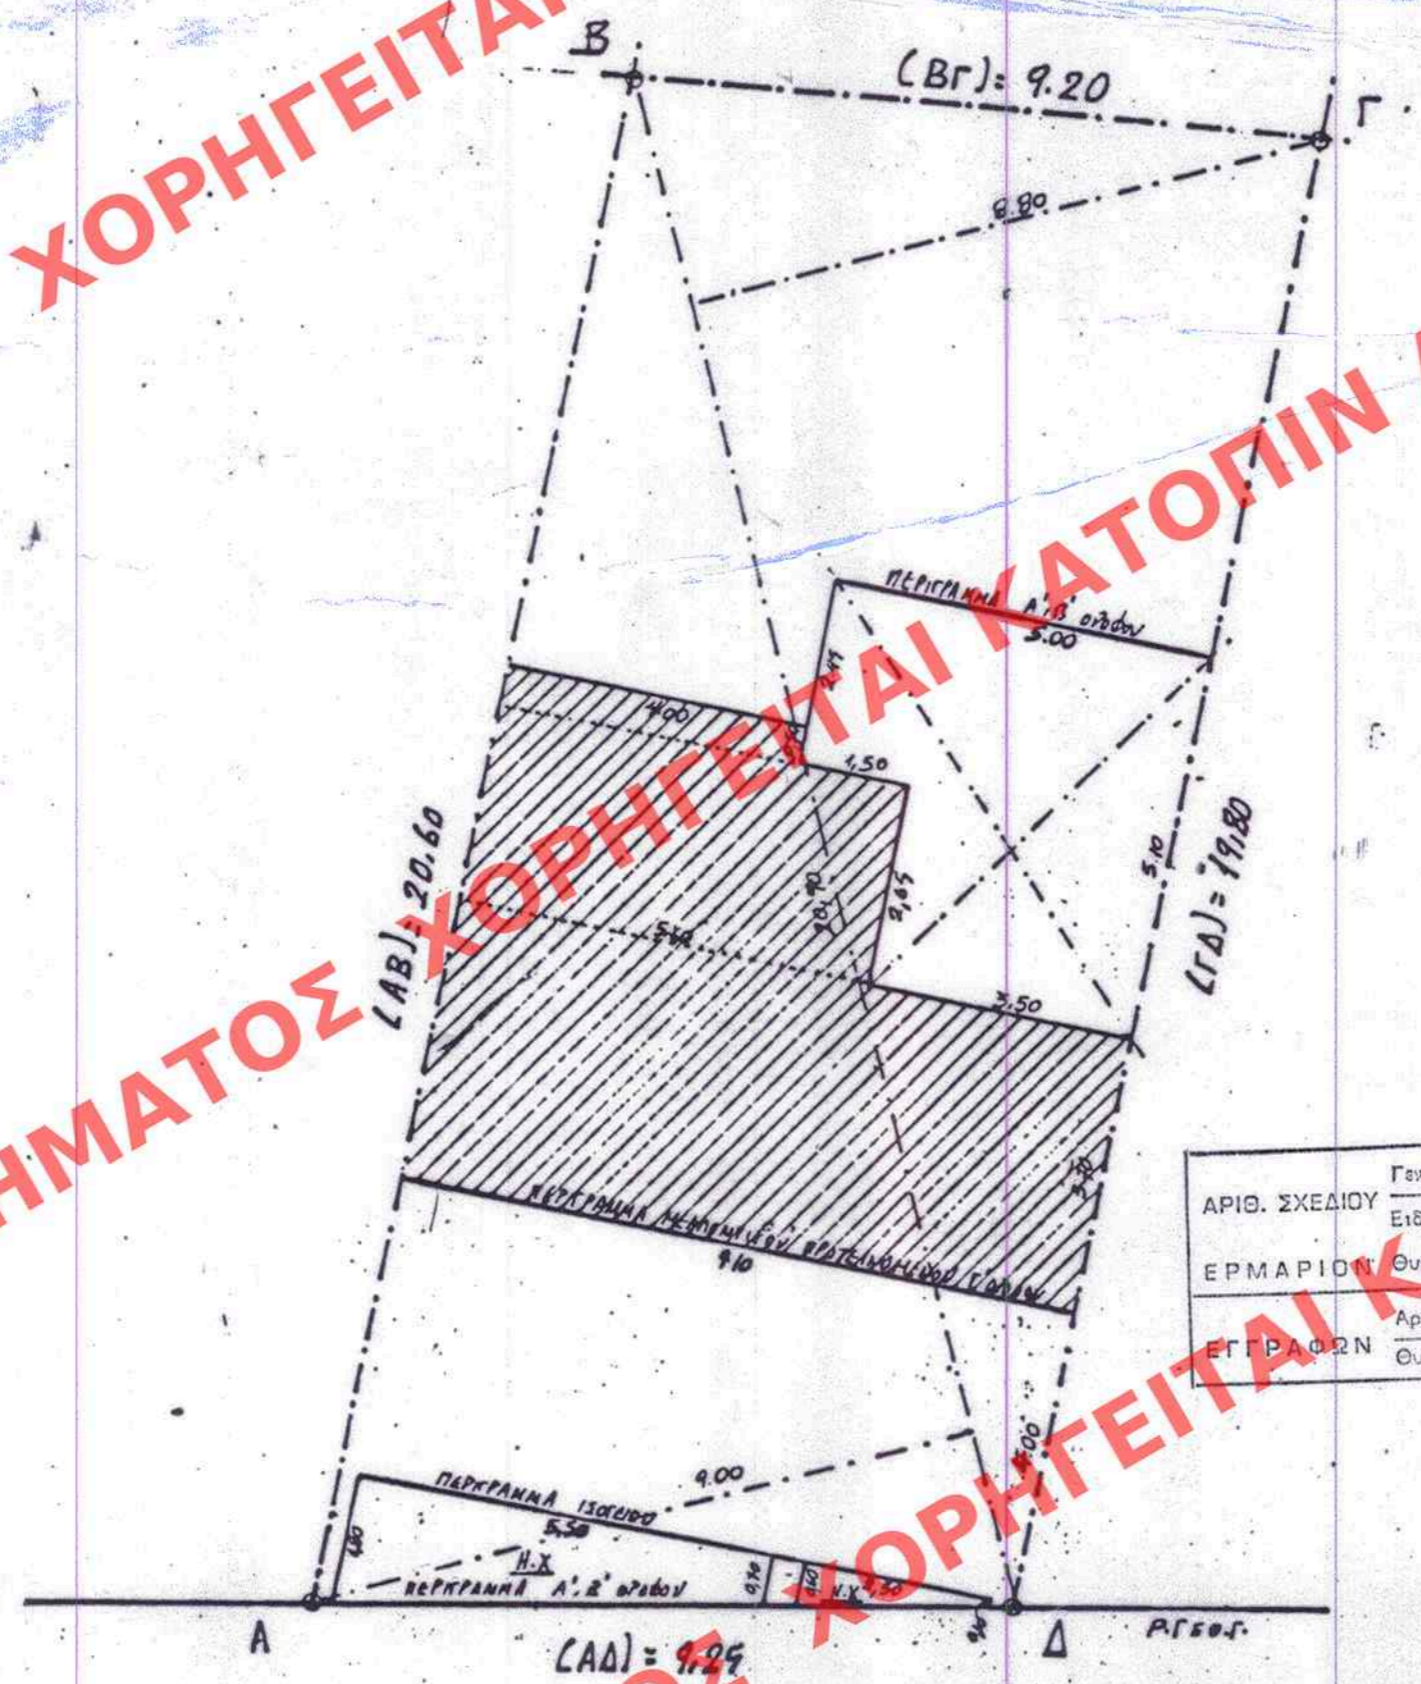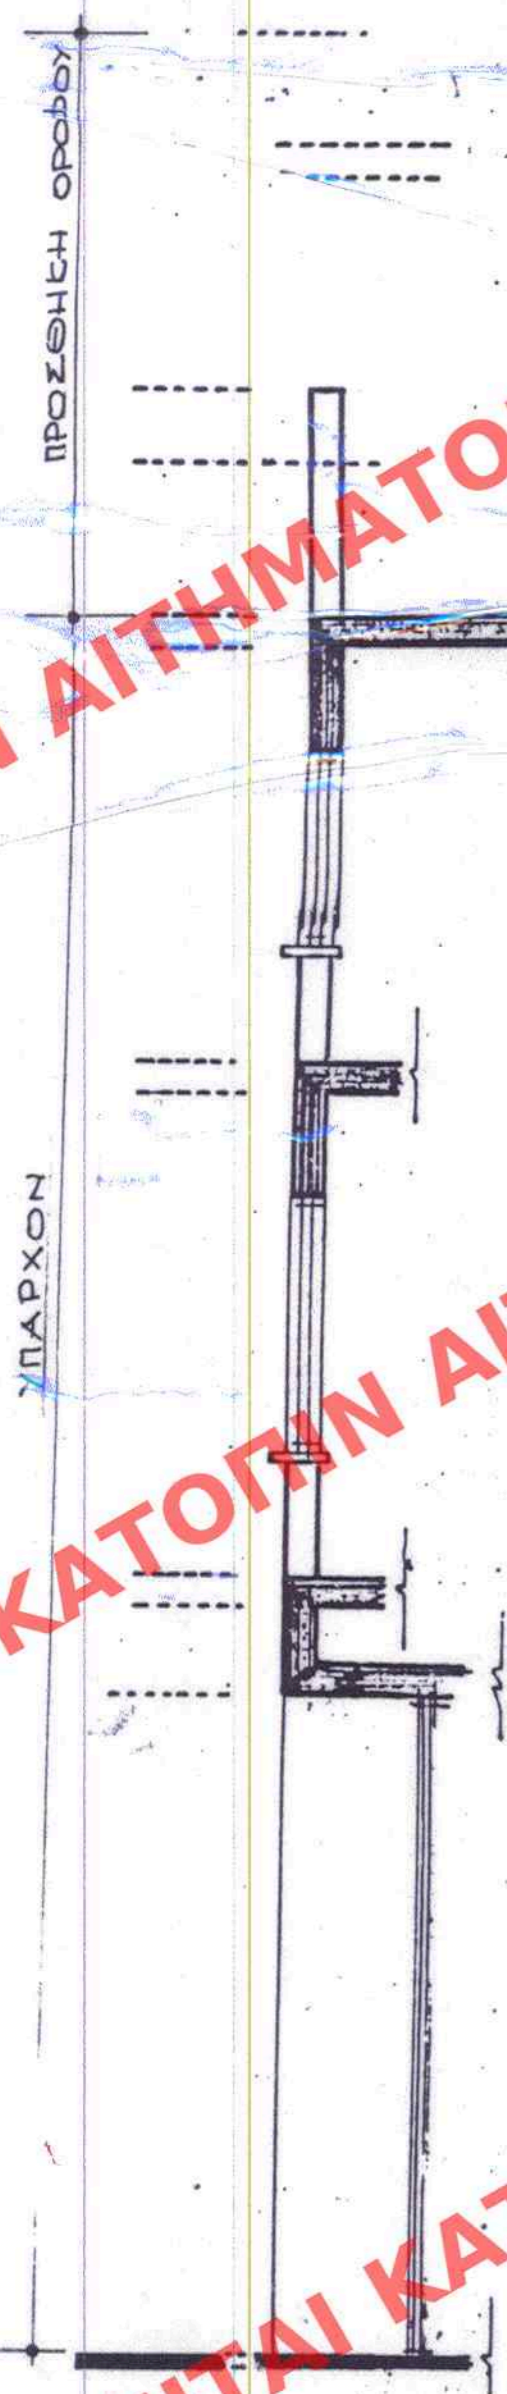

ΑΡΙΘ. ΣΧΕΔΙΟΥ	Γενικός
ΕΡΜΑΡΙΟ	Ειδικός
ΕΓΓΡΑΦΩΝ	Θυρίσ. Φακ.
	Αριθ. Πρωτ. Φακ.
	Θυρίσ. Φακ.

ΥΠΟΥΡΓΕΙΟ ΠΕΡΙΒΑΛΛΟΝΤΟΣ
ΧΩΡΟΤΑΞΙΑΣ & ΔΗΜΟΣΙΩΝ ΕΡΓΩΝ

Δ/ΝΣΗ ΠΟΛΕΟΔΟΜΙΚΟΥ ΣΧΕΔΙΑΣΜΟΥ
ΤΜΗΜΑ ΠΑΡΑΔΟΣΙΑΚΩΝ ΟΙΚΙΣΜΩΝ

ΠΕΡΙΟΧΗ : ΟΔΟΣ ΒΥΣΣΗΣ 14

Θεμα : Ειδική ρύθμιση
διατηρητέου κτιρίου

ημερομηνία : κλίμακα 1:100 - 1:50

κλ. 1:50

κλ. 1:100

ΟΔΟΣ ΒΥΣΣΗΣ (πλ. 6,00μ)

23/96