ΥΠΟΥΡΓΕΙΟ
ΠΕΡΙΒΑΛΛΟΝΤΟΣ ΧΩΡΟΤΑΞΙΑΣ & ΔΗΜΟΣΙΩΝ ΕΡΓΩΝ

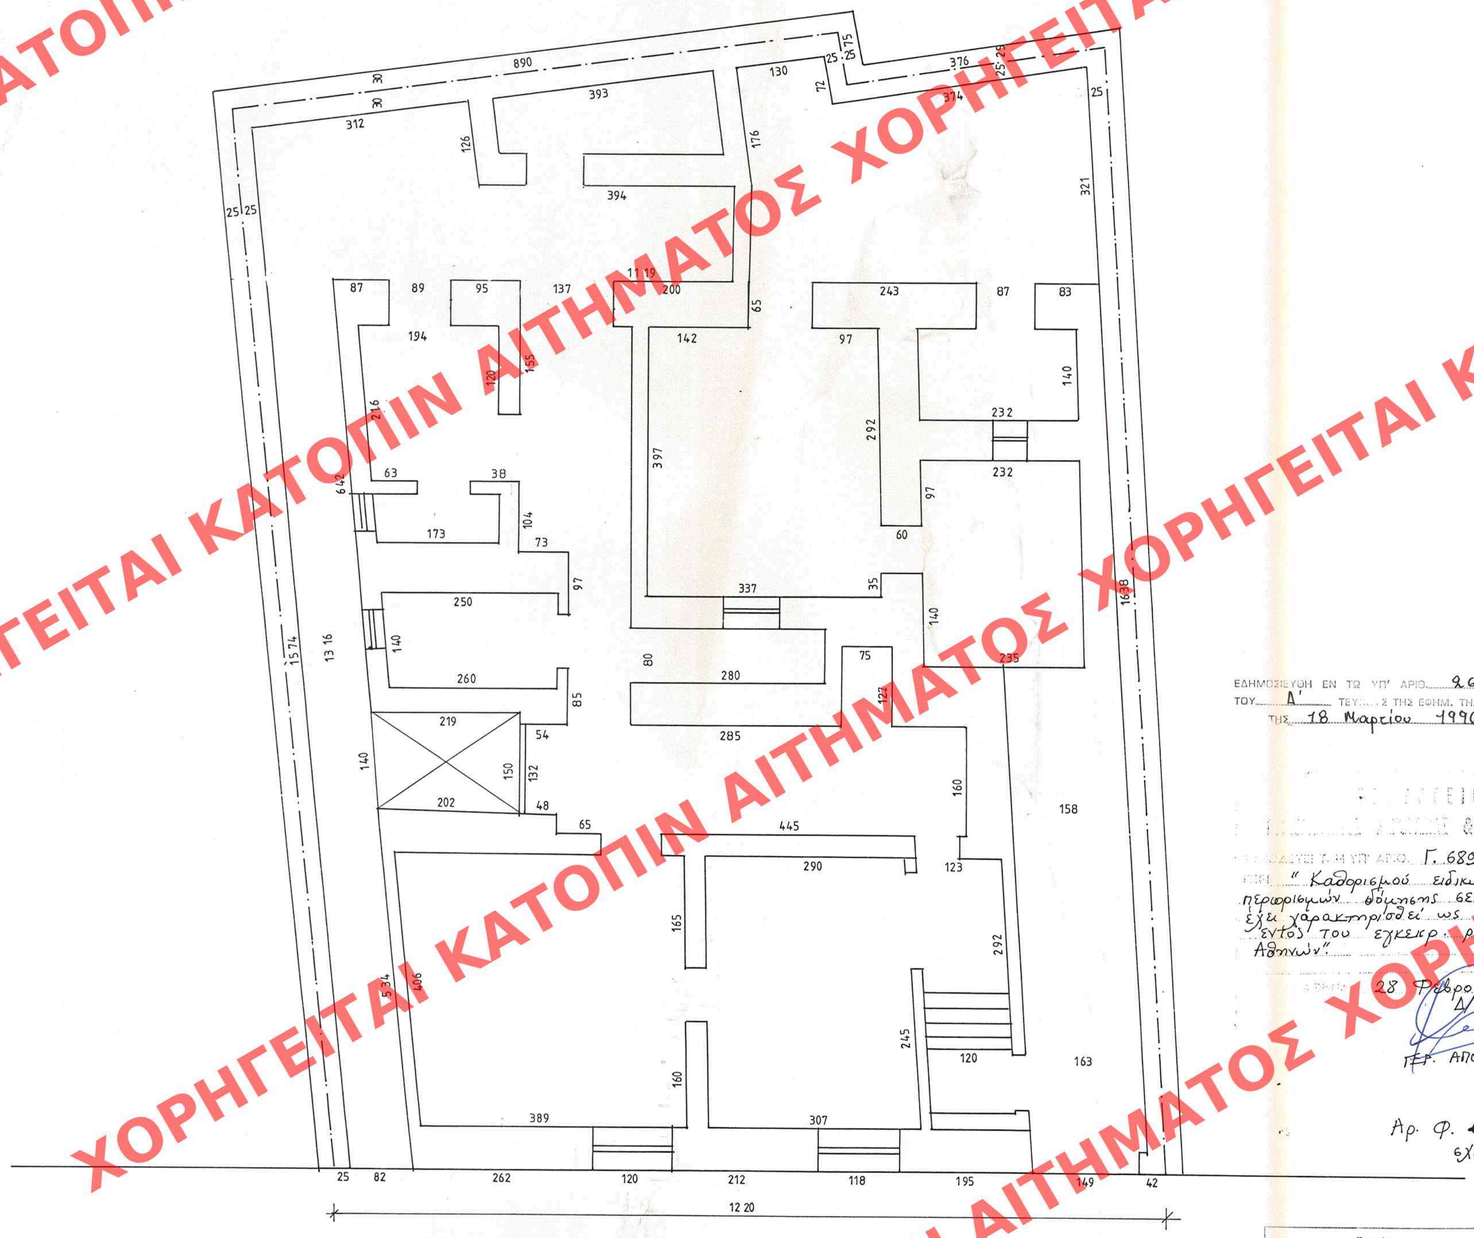

ΕΔΗΜΟΣΙΕΥΘΗ ΕΝ ΤΩ ΥΠ' ΑΡΙΘ. 265 ΦΥΛΛΟΝ
ΤΟΥ Α' ΤΕΥ. Σ ΤΗΣ ΕΦΗΜ. ΤΗΣ ΚΥΒΕΡΝΗΣΕΩΣ
ΤΗΣ 18 Μαρτίου 1996

ΕΠΙΤΡΟΠΗ ΕΛΕΓΧΟΥ ΠΡΟΜΕΛΕΤΩΝ & ΔΗΜ. ΕΡΓΩΝ
ΕΓΚΡΙΘΗΚΕ ΜΕ ΤΗ ΥΠ' ΑΡΙΘ. Γ. 6804/96 ΑΠΟΦΑΣΗ
ΜΕ ΤΟ ΘΕΜΑ: "Καθορισμού ειδικών όρων & περιορισμών δόμησης σε κτίριο που έχει χαρακτηρισθεί ως διατηρητέο εντός του εγκεκριμένου σχεδίου Αθηνών"
Αθήνα 28 Φεβρουαρίου 1996
Δ/ντής
ΕΥΡ. ΑΠΟΣΤΟΛΑΤΟΣ

Αρ. Φ. 66/96
εχ. 11

ΑΡΙΘ. ΣΧΕΔΙΟΥ	Γενικός	
	Ειδικός	
ΕΡΜΑΡΙΟΝ	Θυρίς	Φακ.
ΕΓΓΡΑΦΩΝ	Αριθ. Πρωτ.	
	Θυρίς	Φακ.

ΕΡΓΟΔΟΤΗΣ:/ EMPLOYER:

ΑΝΤΩΝΗΣ ΚΑΡΟΥΖΟΣ

ΘΕΣΗ:/LOCATION:
ΣΚΟΥΦΑ 18 – ΑΘΗΝΑ SKOUFA 18

ΕΡΓΟ:/PROJECT:

ΑΝΑΠΑΛΑΙΩΣΗ ΚΑΙ ΔΙΑΜΟΡΦΩΣΗ
ΔΙΑΤΗΡΗΤΕΟΥ ΚΤΙΡΙΟΥ

ΘΕΜΑ /TITLE

ΚΑΤΟΨΗ
ΗΜΙΥΠΟΓΕΙΟΥ
ΑΠΟΤΥΠΩΣΗ

ΑΡ. ΣΧ. /DRG No.

ΚΩΔ.ΕΡΓ./PRJ. No. 428

ΚΛΙΜ. /SCALE 1: 50

ΗΜΕΡ. /DATE ΜΑΡΤΙΟΣ 1994

A&M ARCHITECTS
ΜΑΥΡΟΔΙΚΩΝ • ΠΑΠΑΔΟΠΟΥΛΟΣ
Δ. Δοκιμαστικού 61, 11257 Αθήνα, Τηλ.: 8234011, 8233648 • Fax: 8232033

ΧΟΡΗΓΕΙΤΑΙ ΚΑΤΟΠΙΝ ΑΙΤΗΜΑΤΟΣ ΧΟΡΗΓΕΙΤΑΙ ΚΑΤΟΠΙΝ ΑΙΤΗΜΑΤΟΣ ΧΟΡΗΓΕ