ΥΠΟΥΡΓΕΙΟ
ΠΕΡΙΒΑΛΛΟΝΤΟΣ ΧΩΡΟΤΑΞΙΑΣ & ΔΗΜΟΣΙΩΝ ΕΡΓΩΝ

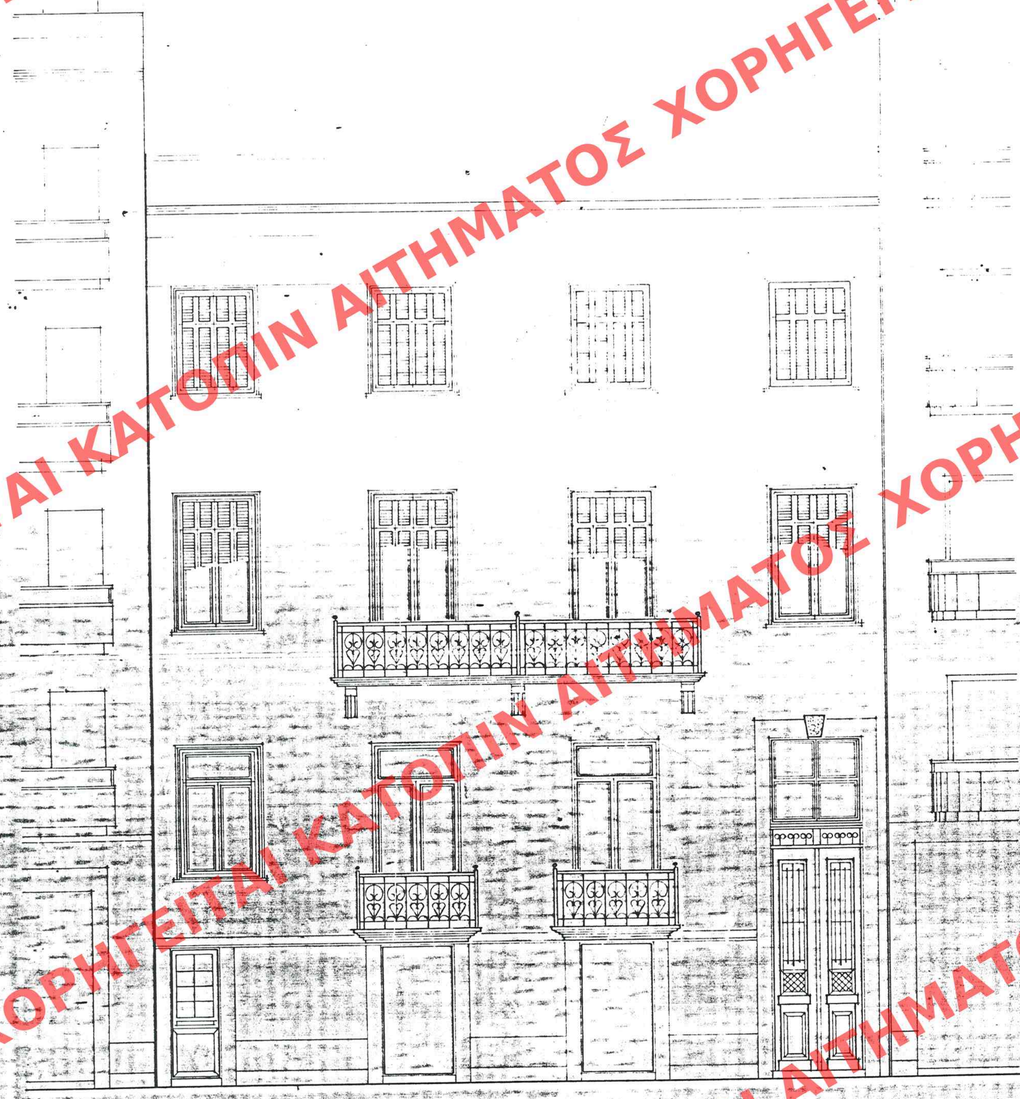

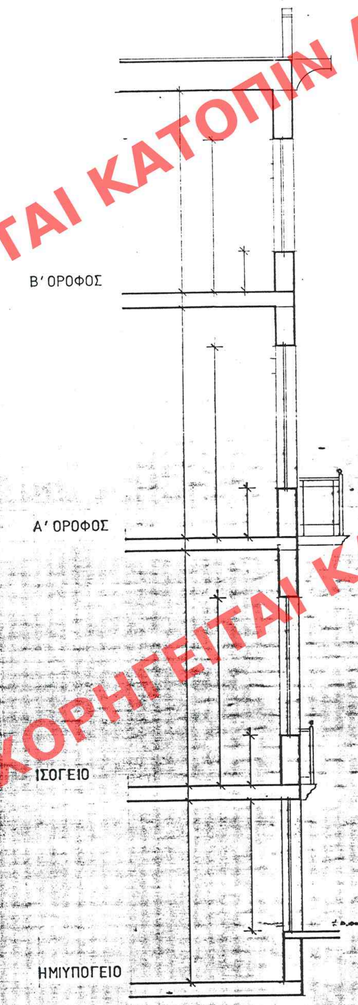

ΥΠΟΥΡΓΕΙΟ
ΠΕΡΙΒΑΛΛΟΝΤΟΣ, ΧΩΡΟΤΑΞΙΑΣ & ΔΗΜ. ΕΡΓΩΝ
ΣΥΝΟΔΕΥΕΙ ΤΗΝ ΥΠ' ΑΡΙΘ. Π-6894/96 ΑΠΟΦΑΣΗ
ΠΕΡΙ "Καθορισμού ειδ. όρων χ/περιο-χής μιας δόμησης σε κτίριο που δεν χαρακτηρίσθηκε ως διατηρητέο, εντός του ρυμ. σχεδίου Αθηνών."
ΑΘΗΝΑ 28 Φεβρουαρίου 1996
Δ/ντής
ΓΕΩΡ. ΑΠΟΣΤΟΛΑΤΟΣ
Αρ. φ. 661/96
6Χ.11
ΕΔΗΜΟΣΙΕΥΘΗ ΕΝ ΤΩ ΥΠ' ΑΡΙΘ. 965 ΦΥΛΛΟ ΤΟΥ Δ' ΤΕΥΧΟΥΣ ΤΗΣ ΕΦΗΜ. ΤΗΣ ΚΥΒΕΡΝΗΣΕΩΣ
ΤΗΣ 18 Μαρτίου 1996
ΑΡΙΘ. ΣΧΕΔΙΟΥ Τεχνικός Εθνικός
ΕΠΙΜΑΡΤΥΣΗ Φυσ. Φυσ.
ΕΓΓΡΑΦΗ Αρ. Φυσ.

ΕΡΓΟΔΟΤΗΣ:/ EMPLOYER:

ΑΝΤΩΝΗΣ ΚΑΡΟΥΖΟΣ

ΘΕΣΗ: /LOCATION:
ΣΚΟΥΦΑ 18 — ΑΘΗΝΑ SKOUFA 18

ΕΡΓΟ: /PROJECT:

ΑΝΑΠΑΛΑΙΩΣΗ ΚΑΙ ΔΙΑΜΟΡΦΩΣΗ
ΔΙΑΤΗΡΗΤΕΟΥ ΚΤΙΡΙΟΥ

ΘΕΜΑ /TITLE

ΚΥΡΙΑ ΟΨΗ

ΑΠΟΤΥΠΩΣΗ

ΑΡ. ΣΧ. /DRG No.

ΚΩΔ.ΕΡΓ./PRJ. No. 428

ΚΛΙΜ. /SCALE 1: 50

ΗΜΕΡ. /DATE ΜΑΡΤΙΟΣ 1994

A&M ARCHITECTS
ΜΑΥΡΟΔΕΚΗΣ - ΠΑΠΑΔΟΠΟΥΛΟΣ
Δ.Δεκουλάκου 6, 115 27 Αθήνα, Τηλ. 7224311 7223748 - Fax 7223233

ΧΟΡΗΓΕΙΤΑΙ ΚΑΤΟΠΙΝ ΑΙΤΗΜΑΤΟΣ