ΥΠΟΥΡΓΕΙΟ
ΠΕΡΙΒΑΛΛΟΝΤΟΣ ΧΩΡΟΤΑΞΙΑΣ & ΔΗΜΟΣΙΩΝ ΕΡΓΩΝ

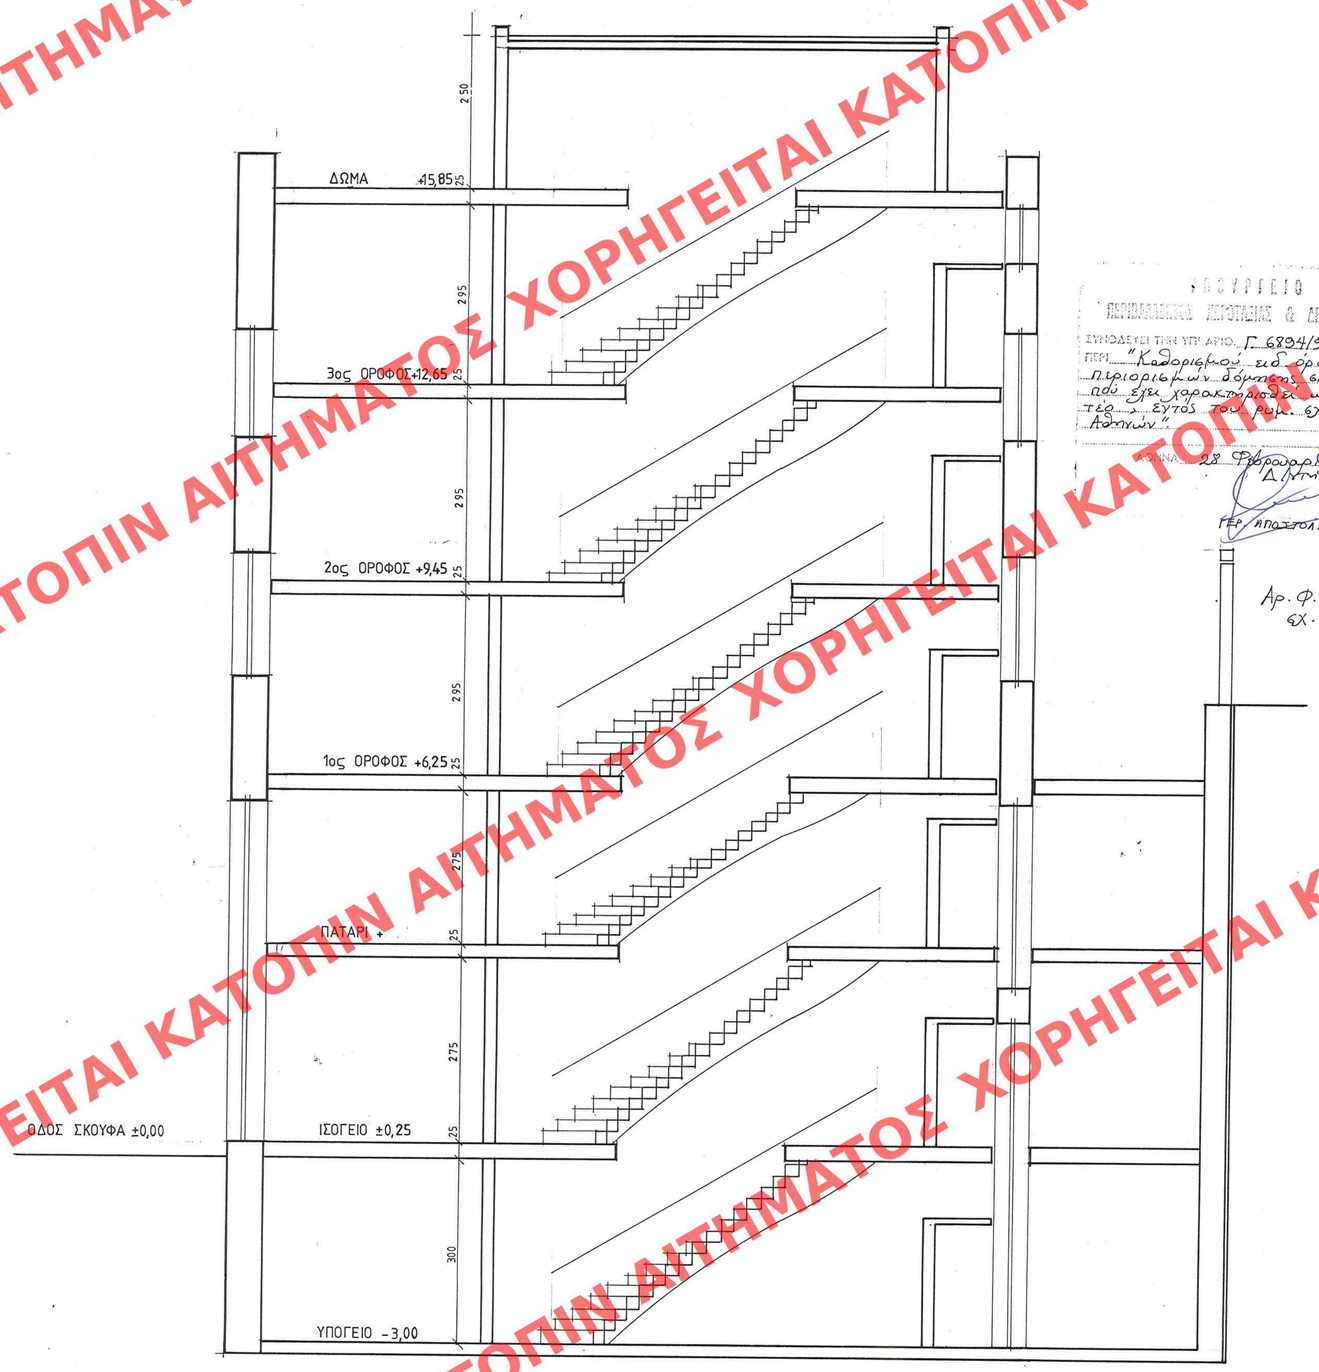

ΥΠΟΥΡΓΕΙΟ
ΠΕΡΙΒΑΛΛΟΝΤΟΣ ΧΩΡΟΤΑΞΙΑΣ & ΔΗΜ. ΕΡΓΩΝ
ΣΥΝΟΔΕΥΕΙ ΤΗΝ ΥΠ' ΑΡΙΘ. Γ 6894/96 ΑΠΟΦΑΣΗ
ΠΕΡΙ "Καθορισμού ειδ. όρων σε περιοριζόμενων δόμησης, σε κτίριο που έχει χαρακτηρισθεί ως διατηρητέο, εντός του ρυθμ. σχεδίου Αθηνών"
ΑΘΗΝΑ 28 Φεβρουαρίου 1996
Δ (ΧΤΜ)
ΓΕΡ. ΑΠΟΣΤΟΛΑΤΟΣ

Αρ. Φ. 66/96
ΕΧ. 11

ΚΑΤΑΧΩΡΗΘΗΚΕ ΕΝ ΤΩ Π' ΑΡΙΘ. 265 ΒΙΒΛΙΟΥ
ΤΟΥ Δ' ΤΕΥΧΟΥΣ ΤΗΣ ΕΦΗΜ. ΤΗΣ ΚΥΒΕΡΝΗΣΕΩΣ
ΤΗΣ 18 Μαρτίου 1996

ΑΡΙΘ. ΣΧΕΔΙΟΥ	Γενικός	
	Ειδικός	
ΕΡΜΑΡΙΟΝ	Θυρίς	Φακ.
ΕΓΓΡΑΦΩΝ	Αριθ. Πρωτ.	
	Θυρίς	Φακ.

ΕΡΓΟΔΟΤΗΣ:/ EMPLOYER:

ΑΝΤΩΝΗΣ ΚΑΡΟΥΖΟΣ

ΘΕΣΗ:/LOCATION:
ΣΚΟΥΦΑ 18 – ΑΘΗΝΑ SKOUFA 18

ΕΡΓΟ:/PROJECT:

ΑΝΑΠΑΛΑΙΩΣΗ ΚΑΙ ΔΙΑΜΟΡΦΩΣΗ ΔΙΑΤΗΡΗΤΕΟΥ ΚΤΙΡΙΟΥ

ΘΕΜΑ /TITLE

ΤΟΜΗ Α-Α

ΠΡΟΤΑΣΗ

ΑΡ. ΣΧ. /DRG No.

ΚΩΔ.ΕΡΓ./PRJ. No. 428

ΚΛΙΜ. /SCALE 1: 50

ΗΜΕΡ. /DATE ΜΑΡΤΙΟΣ 1994

A&M ARCHITECTS
ΜΑΤΡΟΛΕΩΝ - ΠΑΠΑΘΕΟΔΩΡΟΥ
Δ. Δροσοπούλου 61, 11257 Αθήνα, Τηλ.-Fax 5233011, 5233349 Fax 5228333

ΧΟΡΗΓΕΙΤΑΙ ΚΑΤΟΠΙΝ ΑΙΤΗΜΑΤΟΣ