

ΥΠΟΥΡΓΕΙΟ
ΠΕΡΙΒΑΛΛΟΝΤΟΣ ΧΩΡΟΤΑΞΙΑΣ & ΔΗΜ. ΕΡΓΩΝ
ΣΥΝΟΔΕΥΕΙ ΤΗΝ ΥΠ' ΑΡΙΘ. Γ. 65215/96 ΑΠΟΦΑΣΗ
ΠΕΡΙ "Χαρακτηρισμού ως διατηρητέου
του κτιρίου, επί των οδών Πρωτέως 21 &
Τρίτωνος, του ριζοσχεδίου Π. Ραζοράν
& καθορισμού ειδικών όρων &
περιορισμών σύστασης αυτού"


Αθήνα 21 Μαρτίου 1996
ο Δ/ντης

ΓΕΡ. ΑΠΟΣΤΟΛΑΤΟΣ
Ο.Τ. 17

ΕΔΗΜΟΣΙΕΥΘΗ ΕΝ ΤΩ ΥΠ' ΑΡΙΘ. 318 ΦΥΛΛΩ
ΤΟΥ Δ' ΤΕΥΧΟΥΣ ΤΗΣ ΕΦΗΜ. ΤΗΣ ΚΥΒΕΡΝΗΣΕΩΣ
ΤΗΣ 24 Μαρτίου 1996

Αρ. Φ. 94/96
ΣΧ. 1

ΑΡΙΘ. ΣΧΕΔΙΟΥ	Γενικός	
	Ειδικός	
ΕΡΜΑΡΙΟΝ	Ουπίς	Φακ.
	Αριθ. Πρωτ.	
ΕΓΓΡΑΦΩΝ	Ουπίς	Φακ.

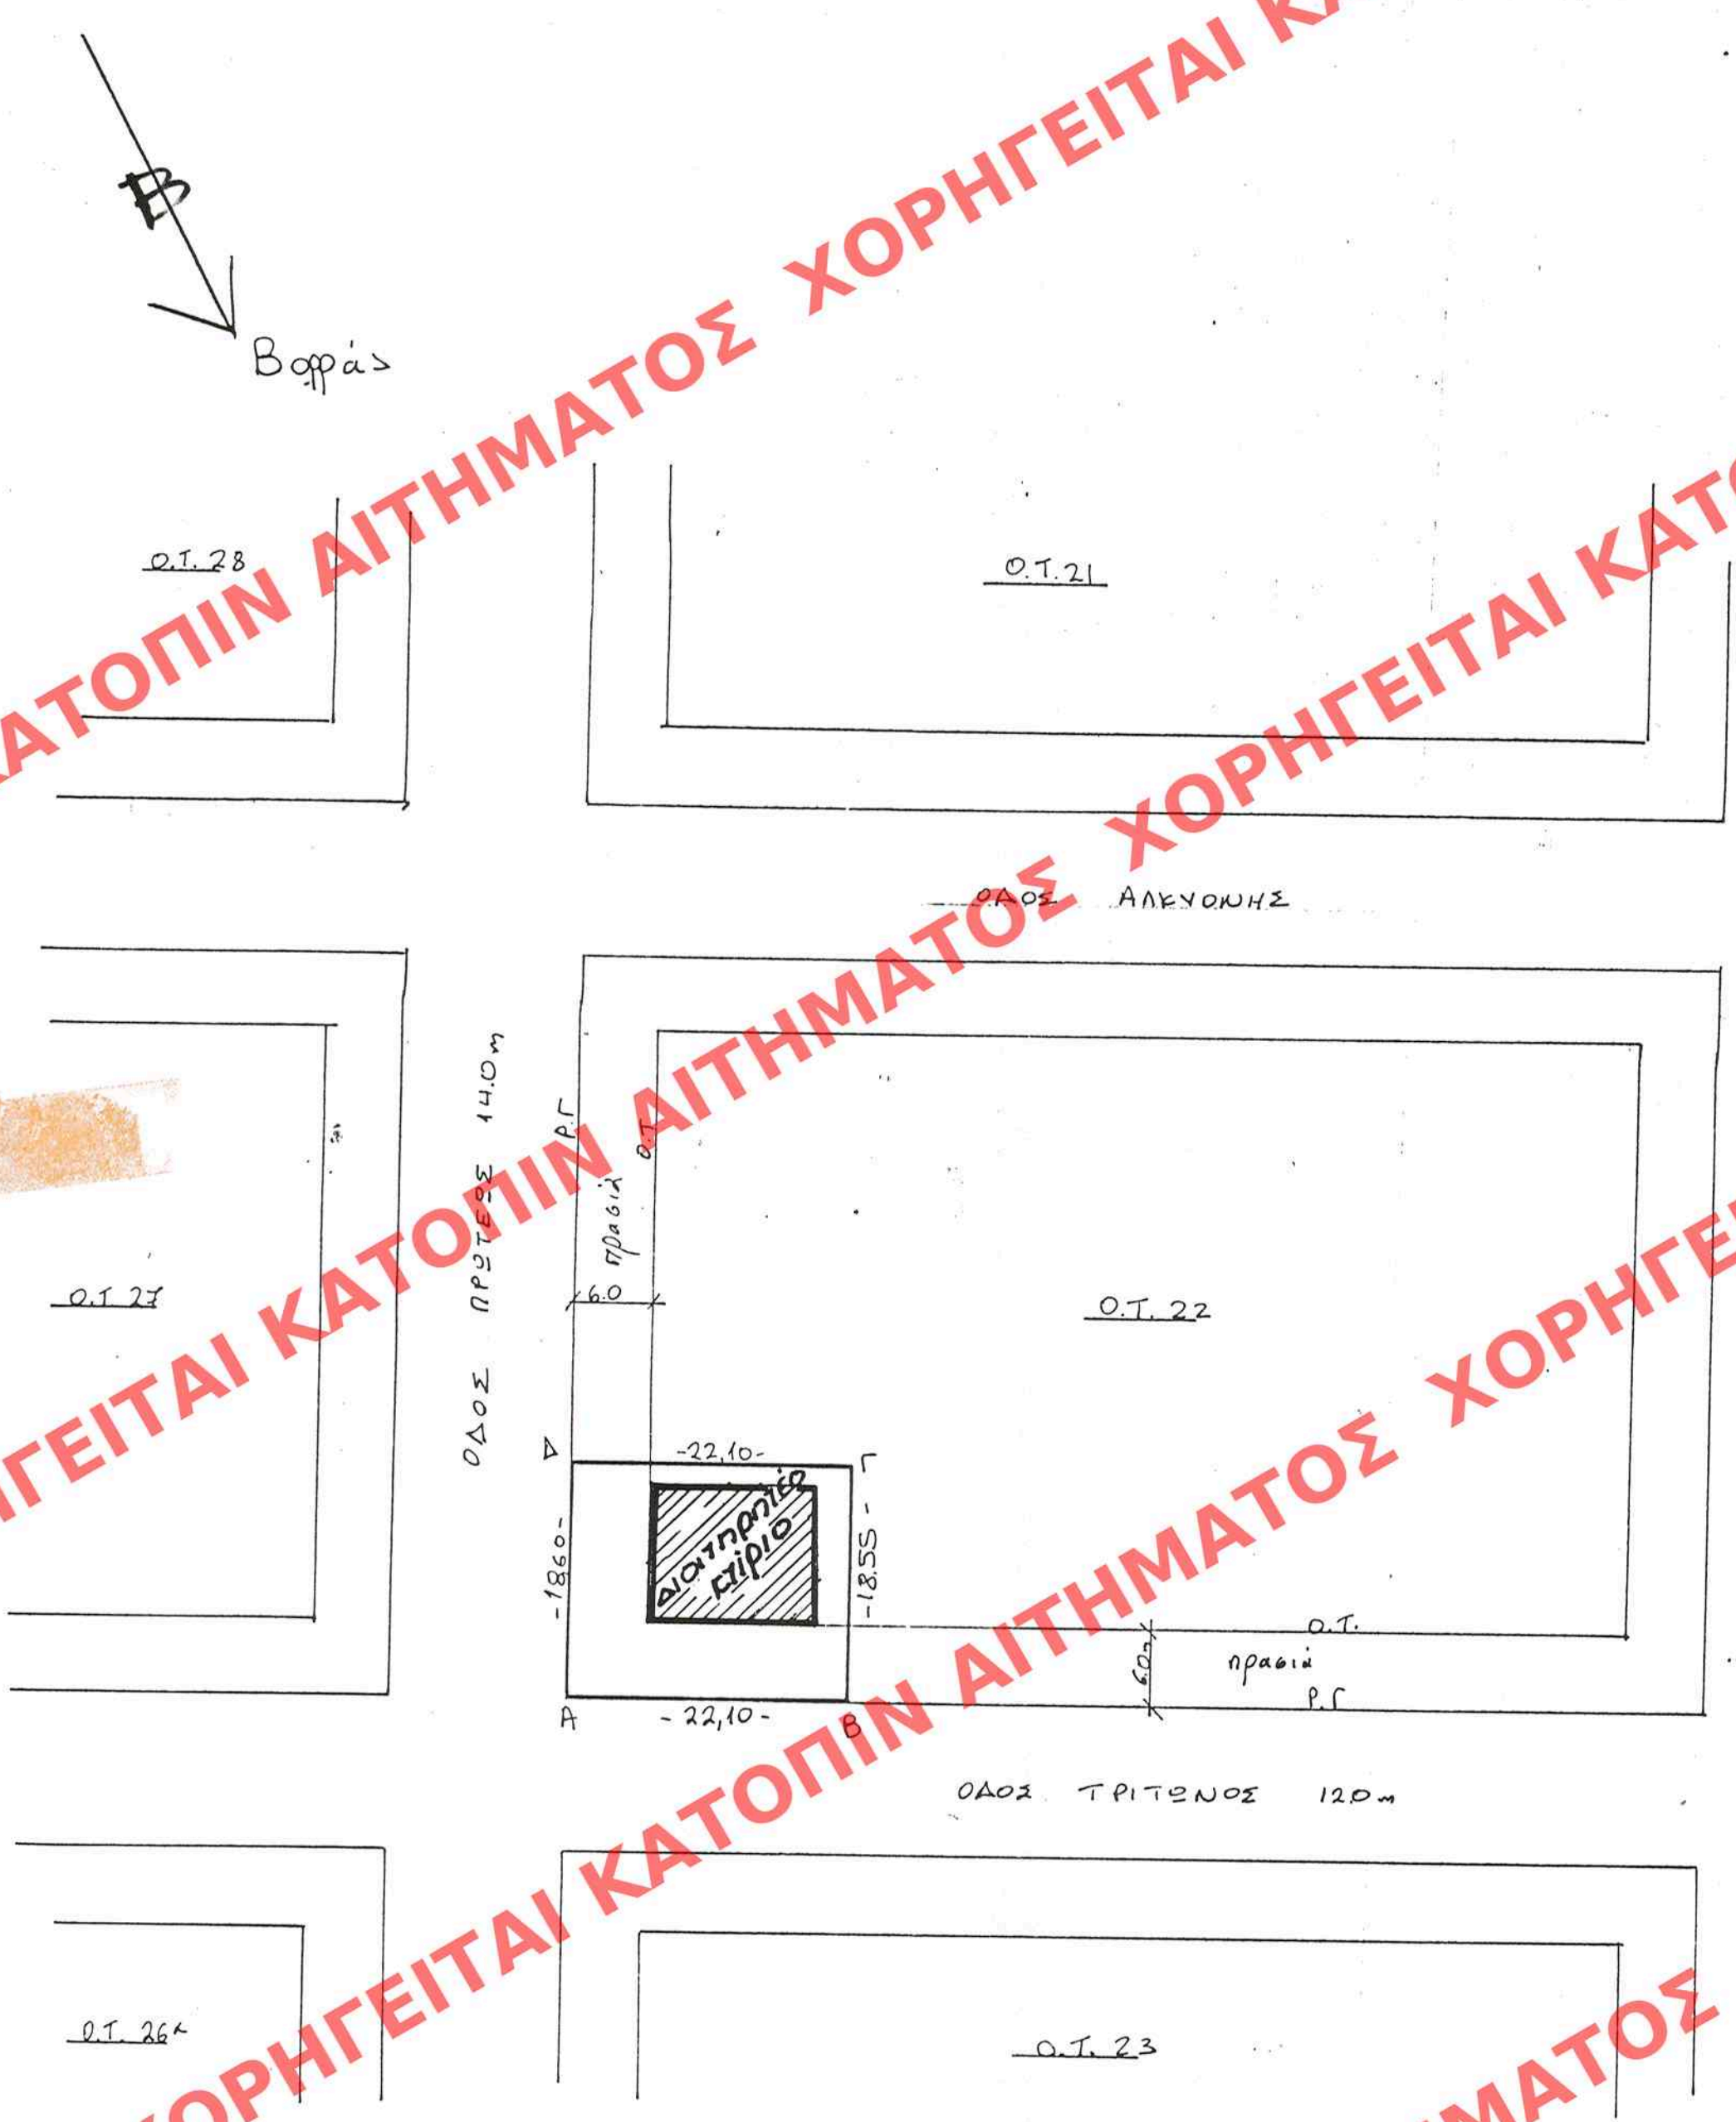

ΥΠΟΥΡΓΕΙΟ ΠΕΡΙΒΑΛΛΟΝΤΟΣ ΧΩΡΟΤΑΞΙΑΣ ΚΑΙ ΔΗΜ. ΕΡΓΩΝ
Δ/ΝΣΗ ΠΟΛΕΟΔ. ΣΧΕΔΙΑΣΜΟΥ ΤΜΗΜΑ ΠΑΡΑΔΟΣ. ΟΙΚΙΣΜΩΝ
ΠΑΛΑΙΟ ΦΑΛΗΡΟ (ΤΡΙΤΩΝΟΣ 54 & ΠΡΩΤΕΩΣ)
ΧΑΡΑΚΤΗΡΙΣΜΟΣ ΔΙΑΤΗΡΗΤΕΟΥ ΚΤΙΡΙΟΥ