
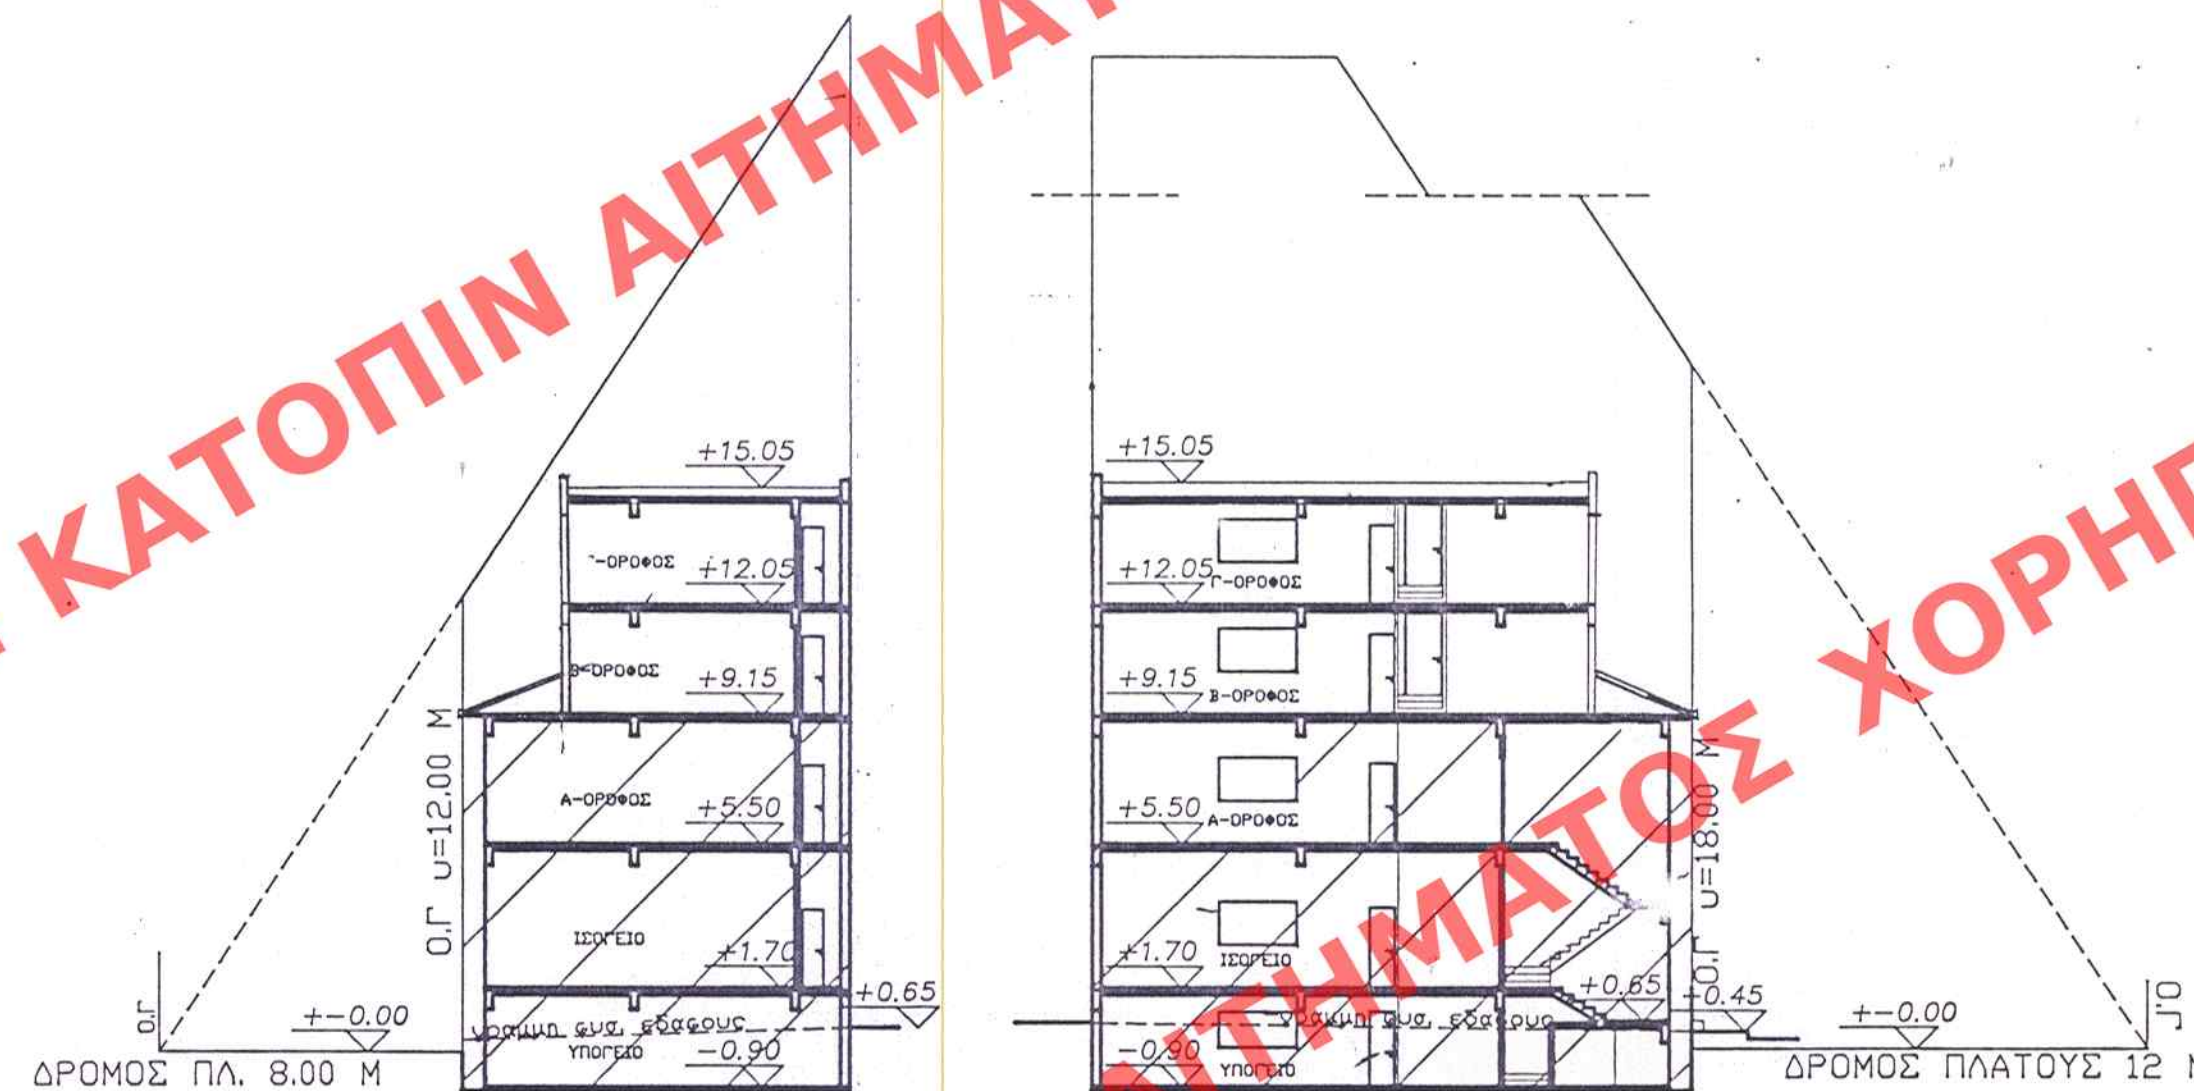
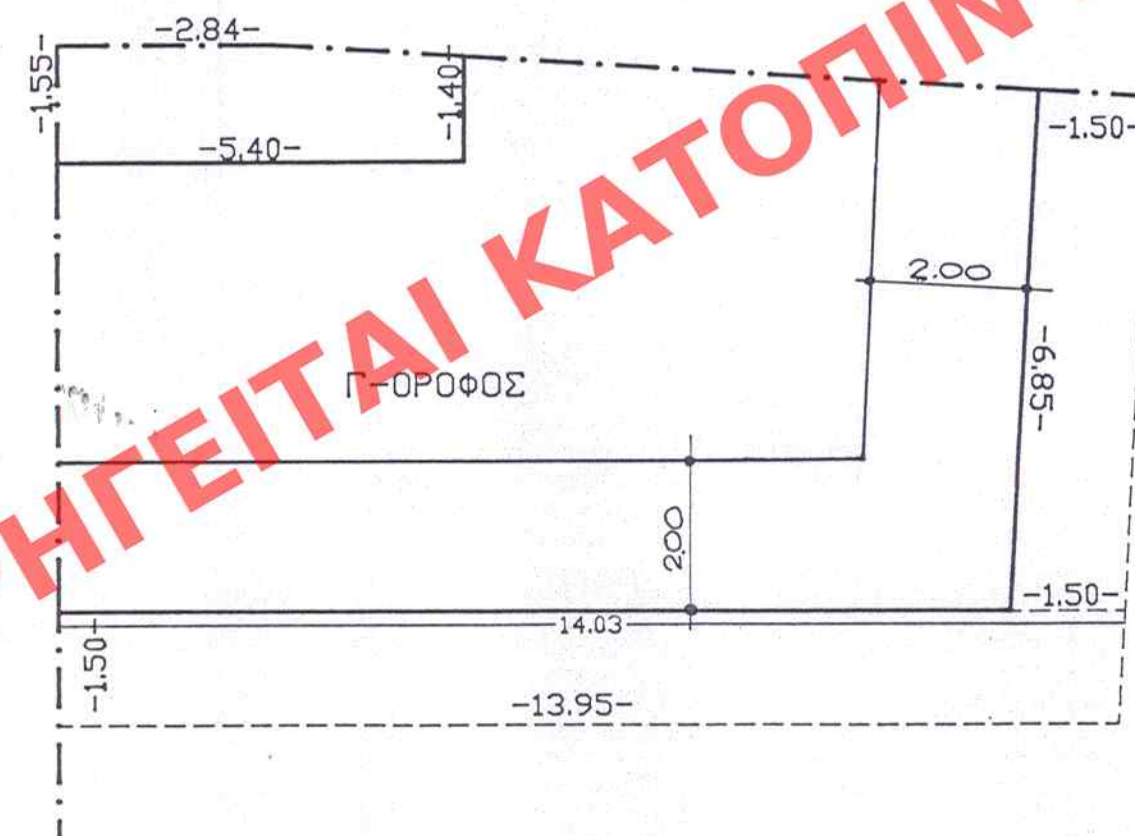


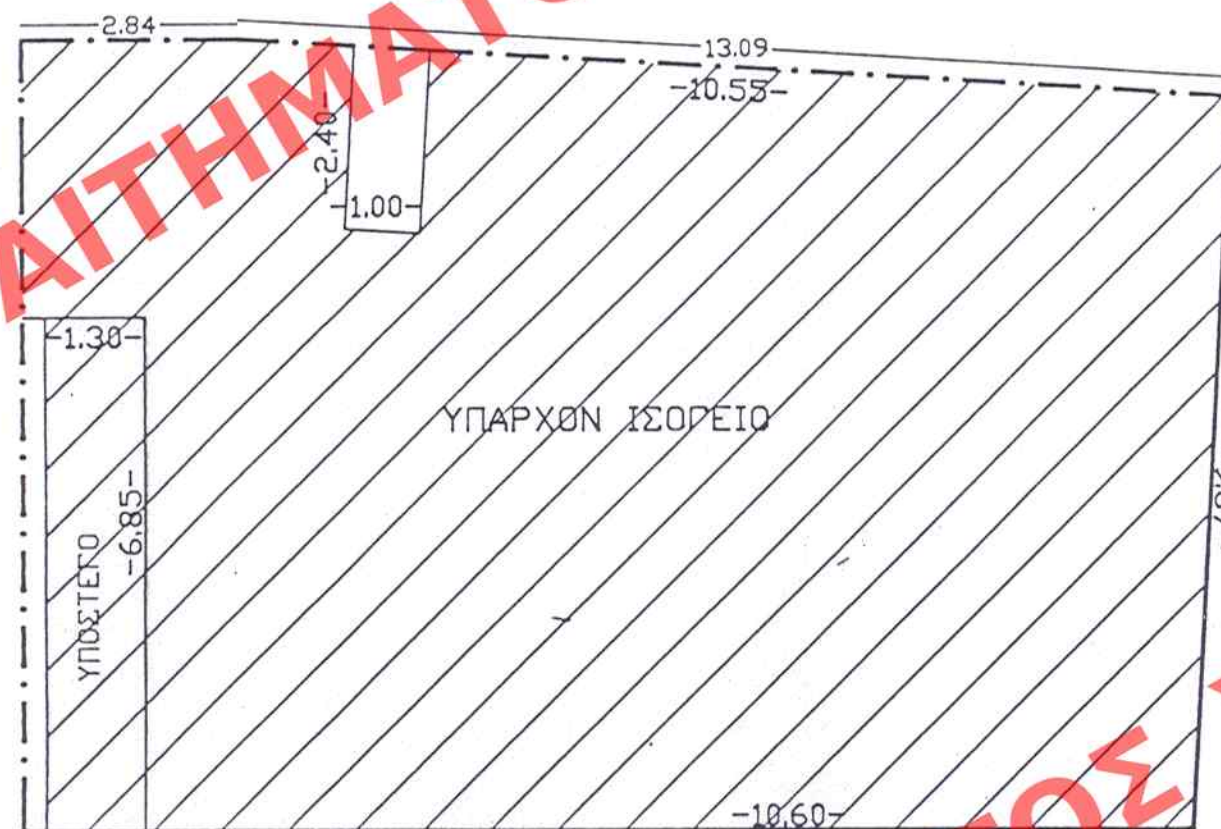

ΣΧΗΜΑΤΙΚΗ ΤΟΜΗ - ΙΣΟΑΤΟ ΣΤΕΡΕΟ

ΥΠΕΧΩΔΕ

ΓΕΝΙΚΗ Δ/ΝΣΗ ΠΟΛΕΟΔΟΜΙΑΣ
Δ/ΝΣΗ ΠΟΛΕΟΔΟΜΙΚΟΥ ΣΧΕΔΙΑΣΜΟΥ
Δ/ΝΤΡΙΑ Π. ΚΑΡΑΣΑΒΒΙΔΟΥ-ΚΑΝΑΚΗ

ΘΕΣΗ Ν.ΜΠΟΤΣΑΡΗ & ΟΔ. ΑΝΔΡΟΥΤΣΟΥ Θ
ΣΤΟ ΚΟΥΚΑΚΙ

ΘΕΜΑ: ΕΙΔΙΚΗ ΡΥΘΜΙΣΗ ΣΕ ΔΙΑΤΗΡΗΤΕΟ ΚΤΙΡΙΟ

ΚΛΙΜΑΞ 1:1000

ΗΜΕΡΟΜΗΝΙΑ ΙΑΝΟΥΑΡΙΟΣ 1995

Γ. 65206/96
"Καθορισμού ειδικών όρων
5' περιορισμένων δομητικής στο κτίριο
που βρίσκεται επί των οδών Οδ. Ανδρου-
τσου & 5' Ν. Μπότσαρη (Κουκάκι)
του ρυμ. σχεδίου του Δ. Αθηνών."

13 Μαρτίου 1996
Δ. ΝΤΑ
ΓΕΡ. ΑΠΟΣΤΟΛΑΤΟΣ

Αρ. Φ. 98/96
6 x 4

ΕΔΗΜΟΣΙΕΥΘΗ ΕΝ ΤΩ ΥΠ' ΑΡΙΘ. 405
ΤΟΥ Δ. ΤΕΥΧΟΥΣ ΤΗΣ ΕΦΗΜ. ΤΗΣ ΚΥΒΕΡΝΗΣΕΩΣ
ΤΗΣ 98 ΑΠΡΙΛΙΟΥ 1996

Γενικός	
Αριθ. Σχεδίου	
Ειδικός	
ΕΜΒΛΙΟΝ	Θαμ. Φωκ.
Αριθ. Πρωτ.	
ΕΓΓΡΑΦΩΝ	Θαμ. Φωκ.