




ΚΥΡΙΩΣ ΚΤΙΡΙΟ ΟΨΗ ΕΠΙ ΤΗΣ ΚΟΙΝΟΤΙΚΗΣ ΟΔΟΥ

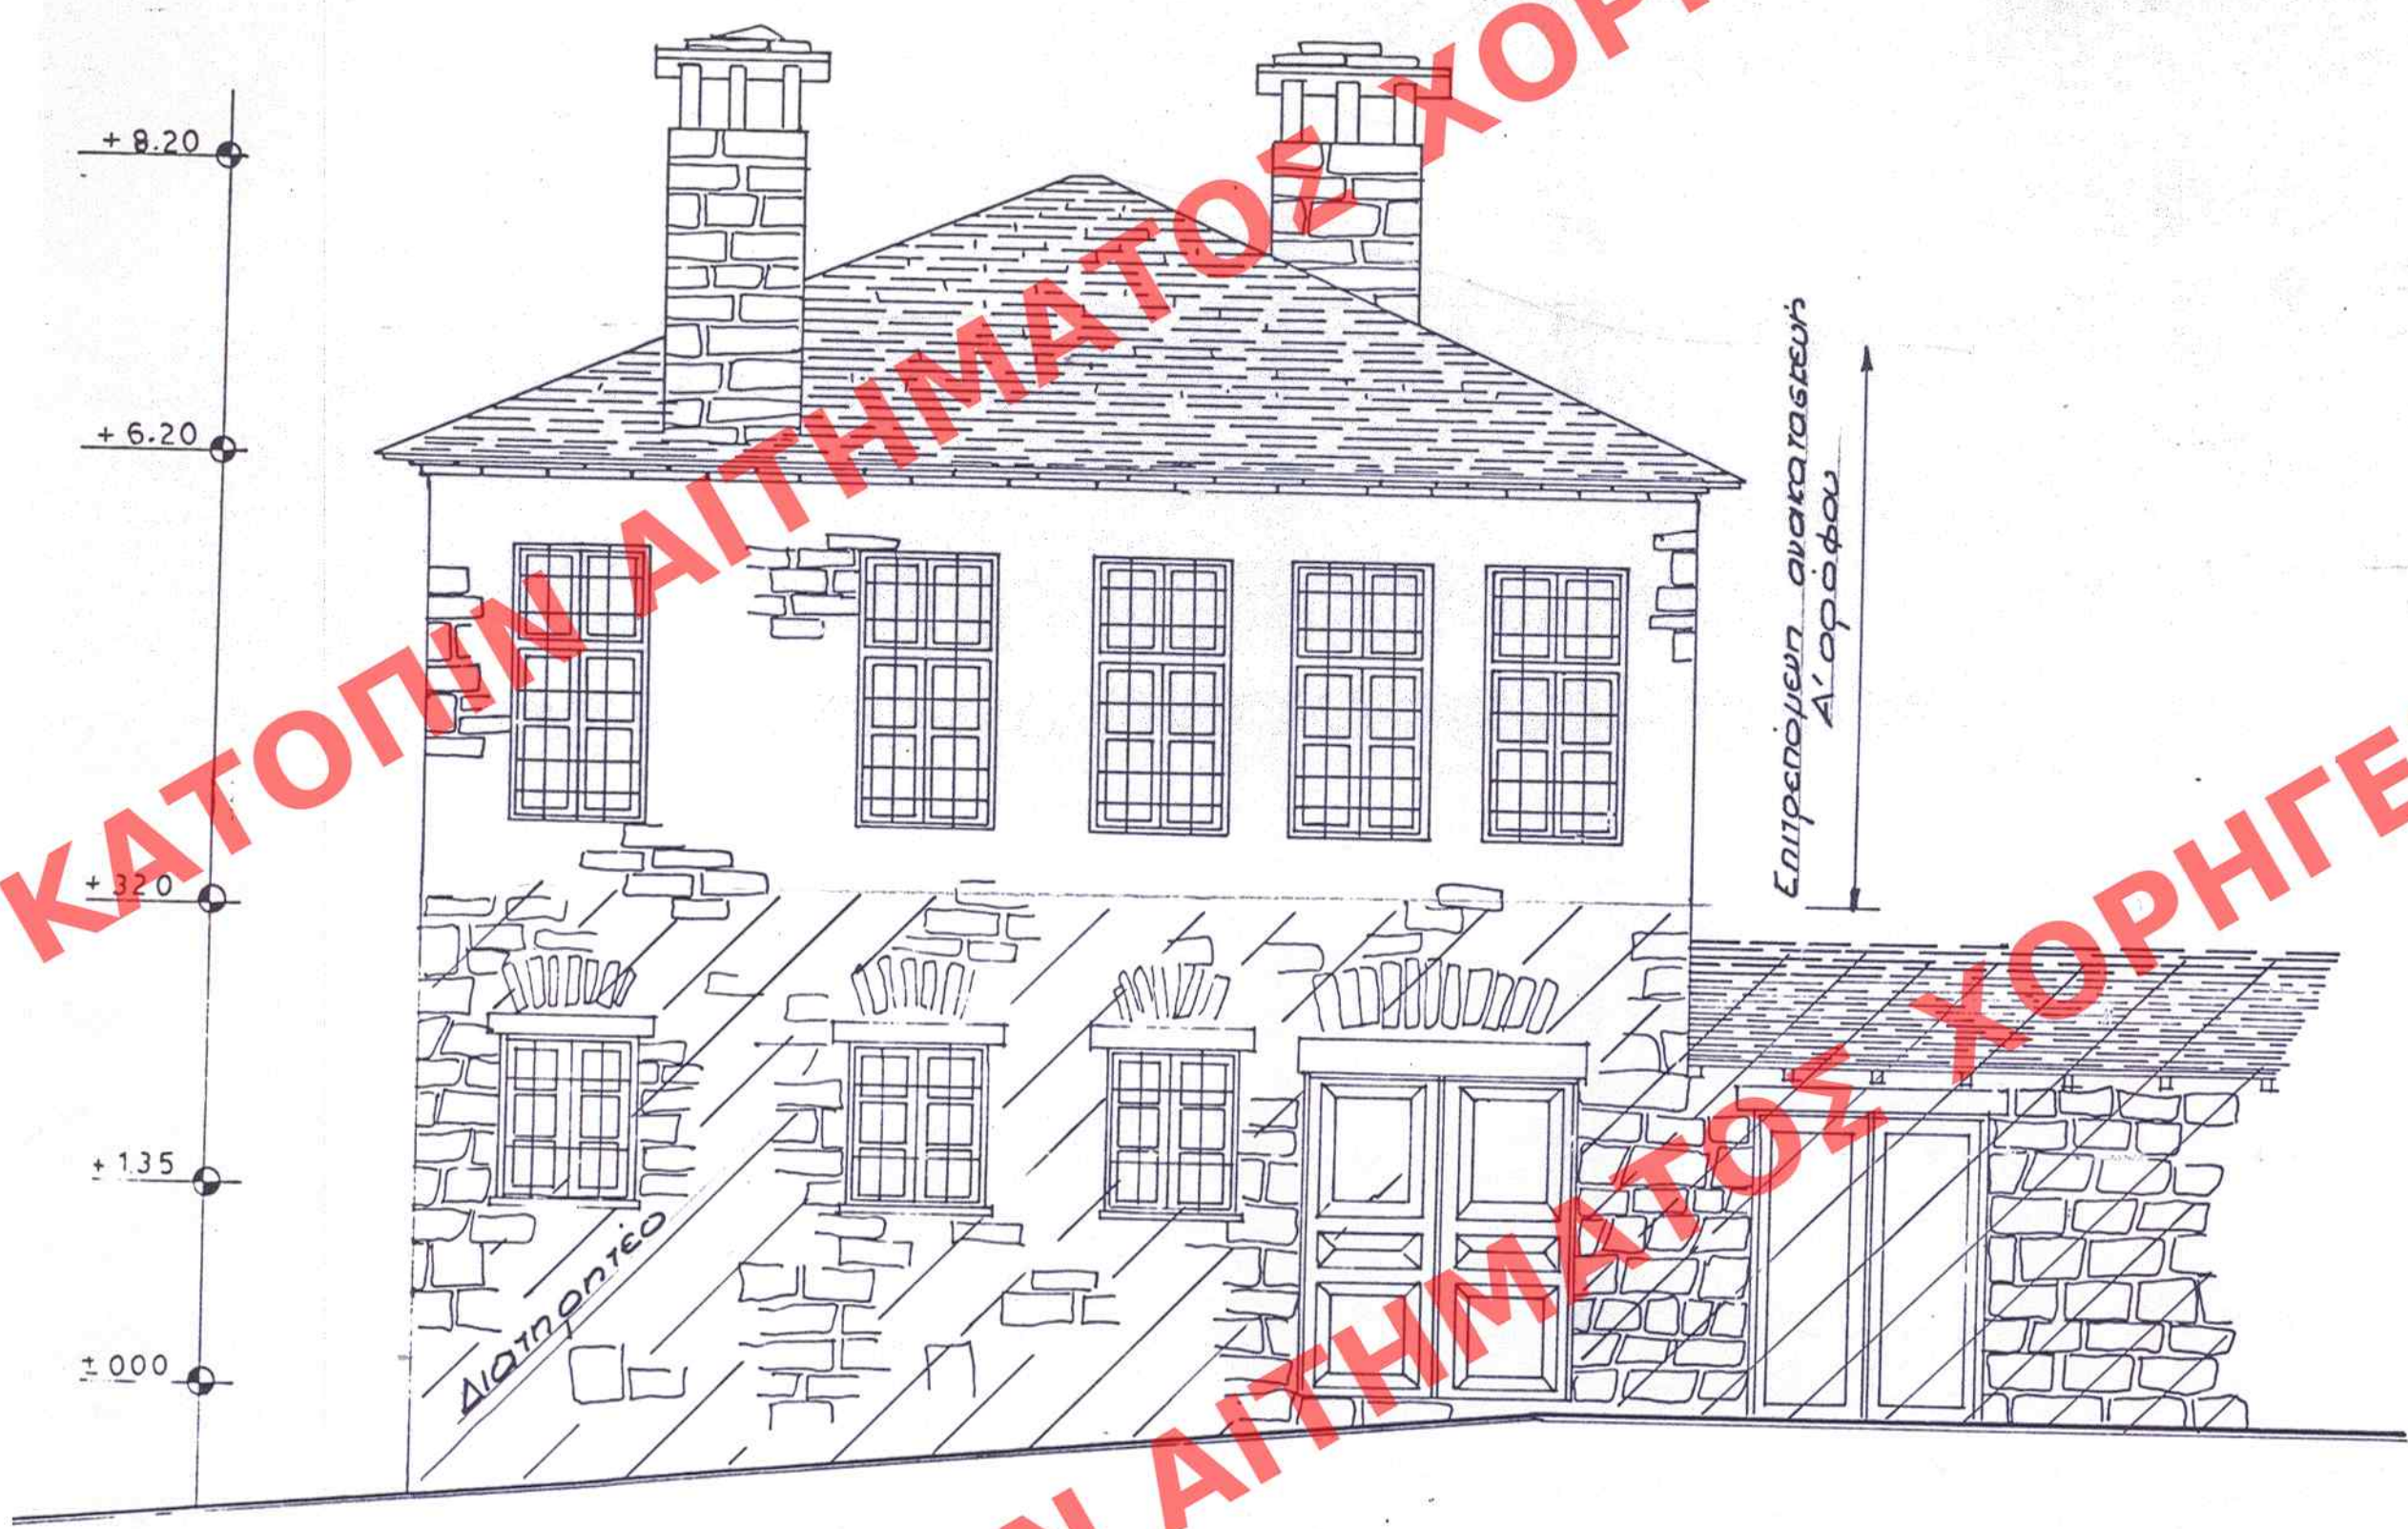

ΒΟΡΕΙΑ ΟΨΗ

ΠΕΡΙΦΕΡΕΙΑ ΧΑΛΚΙΔΙΚΗΣ ΕΡΓΟΝ
ΣΥΝΟΛΕΥΕΙ Τ. ΥΠ. ΑΡΙΘ. 67453/96
ΠΕΡΙ "Χαρακτηρισμού, ως διατηρητέου
επιχρυσισμένου κτιρίου στην Κοινότητα
Κηπίων Ζαγορίου του Ν. Ιωαννίνων
5-ετήσας διάρκειας από 5
πρόσθετων δόσεων 6' αυτό"

Αθήνα 8 Απριλίου 1996
Δ/της
ΓΕΡ. ΑΠΟΣΤΟΛΑΤΟΣ

Αρ. Φ. 119/96
6Χ. 1

Θέση Διατηρητέου
Κτιρίου Ιδιοκτ. Π. ΧΙΟΝΙΔΗ

ΕΔΗΜΟΣΙΕΥΘΗ ΕΝ ΤΩ ΥΠ' ΑΡΙΘ. 429 ΠΑΡΑΡΤΗΜΑΤΙ
ΤΟΥ Δ' ΤΕΥΧΟΥΣ ΤΗΣ ΕΦΗΜ. ΤΗΣ ΚΥΒΕΡΝΗΣΕΩΣ
ΤΗΣ 3 Μαΐου 1996



Τοπογραφικό σκαριφήμα

ΥΠΕΧΩΡΔΕ
ΓΕΝΙΚΗ Δ/ΝΣΗ ΠΟΛΕΟΔΟΜΙΑΣ
Δ/ΝΣΗ ΠΟΛΕΟΔΟΜΙΚΟΥ ΣΧΕΔΙΑΣΜΟΥ

ΠΕΡΙΟΧΗ
ΟΙΚΙΣΜΟΣ ΚΗΠΟΙ - ΖΑΓΟΡΙΟΥ

ΘΕΜΑ : ΔΙΑΤΗΡΗΤΕΟ ΚΤΙΡΙΟ
ΙΔΙΟΚΤ. ΠΑΝ. ΧΙΟΝΙΔΗ
ΣΤΟΝ ΟΙΚΙΣΜΟ ΚΗΠΟΙ (ΖΑΓΟΡΙΟΥ)

ΚΛΙΜΑΣ 1:50

ΗΜΕΡΟΜΗΝΙΑ