


ΥΠΟΥΡΓΕΙΟ

ΕΠΙΧΕΙΡΗΣΙΑΚΟ ΠΡΟΓΡΑΜΜΑ

ΤΟΠΟΓΡΑΦΙΚΟ ΔΙΑΓΡΑΜΜΑ
ΙΔΙΟΚΤΗΣΙΑΣ: ΔΗΜΟΤΙΚΟΥ
ΣΧΟΛΕΙΟΥ ΣΥΝΟΙΚΙΣΜΟΥ
ΝΕΟΧΩΡΑΚΙΟΥ ΚΟΙΝΟΤΗΤΑΣ
ΑΓΙΟΥ ΓΕΩΡΓΙΟΥ ΤΥΜΦΩ.
ΚΛΙΜ.: 1:200

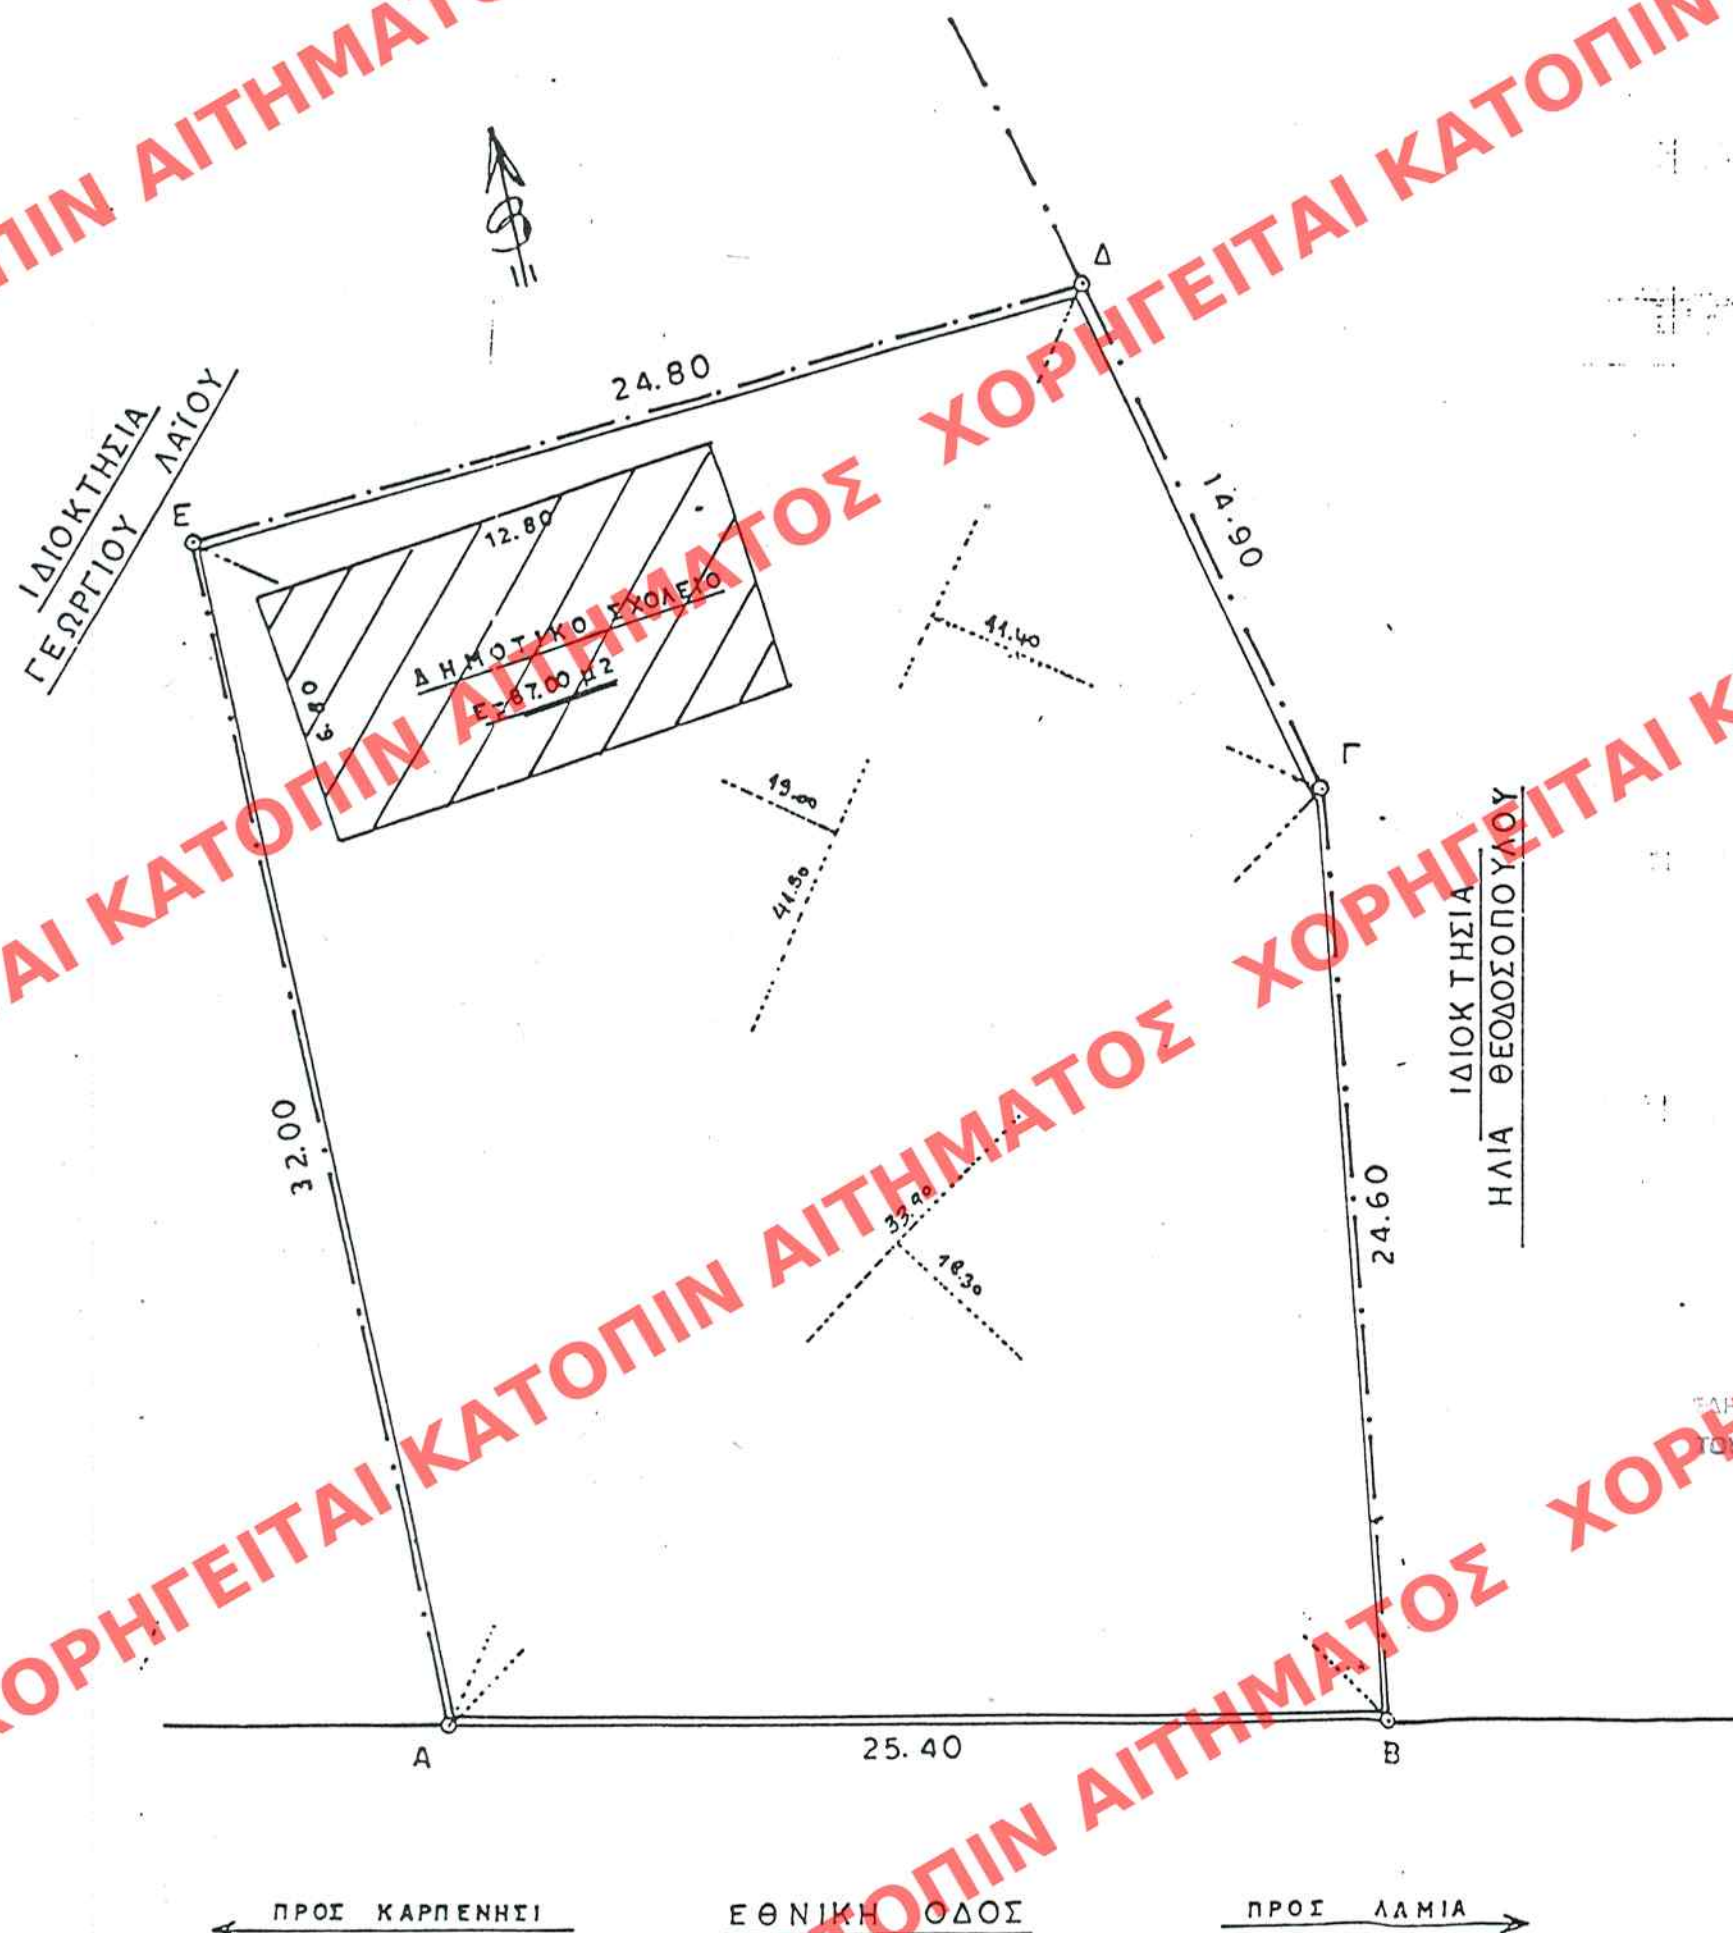

ΥΠΟΥΡΓΕΙΟ
ΕΠΙΧΕΙΡΗΣΙΑΚΟ ΠΡΟΓΡΑΜΜΑ

ΣΥΝΟΔΕΥΕΙ ΤΗΝ ΥΠ' ΑΡΙΘ. 68250/96 ΑΠΟΦΑΣΗ
ΠΕΡΙ "Χαρακτηρισμού ως διατηρητέου
του κτιρίου Δημ. Σχολείου στον
οικισμό Νεοχωράκι της Κοιν. Αγ.
Γεωργίου Φδιωτίδας & καθορισμού
εξ όρων & περιορισμών διατήρησης
αυτού"

ΑΘΗΝΑ 17 Απριλίου 1996

Δ/ντης
ΓΕΩ. ΑΠΟΣΤΟΛΑΤΟΣ

ΕΛΛΗΜΕΤΕΩΝ ΕΝ ΤΩ ΥΠ' ΑΡΙΘ. 489 ΦΥΛΛΟΝ
ΤΟΥ Δ' ΤΕΥ. ΣΤΗΣ ΕΦΗΜ. ΤΗΣ ΚΥΒΕΡΝΗΣΕΩΣ
ΤΗΣ 16 Μαΐου 96

Αρ. φ. 156/96
6x. 1

ΑΡΙΘ. ΣΧΕΔΙΟΥ	Γενικός
ΕΡΜΑΡΙΟΝ	Ειδικός
ΕΓΓΡΑΦΩΝ	Θυρίς
	Φακ.
	Αριθ. Πρωτ.
	Θυρίς
	Φακ.