


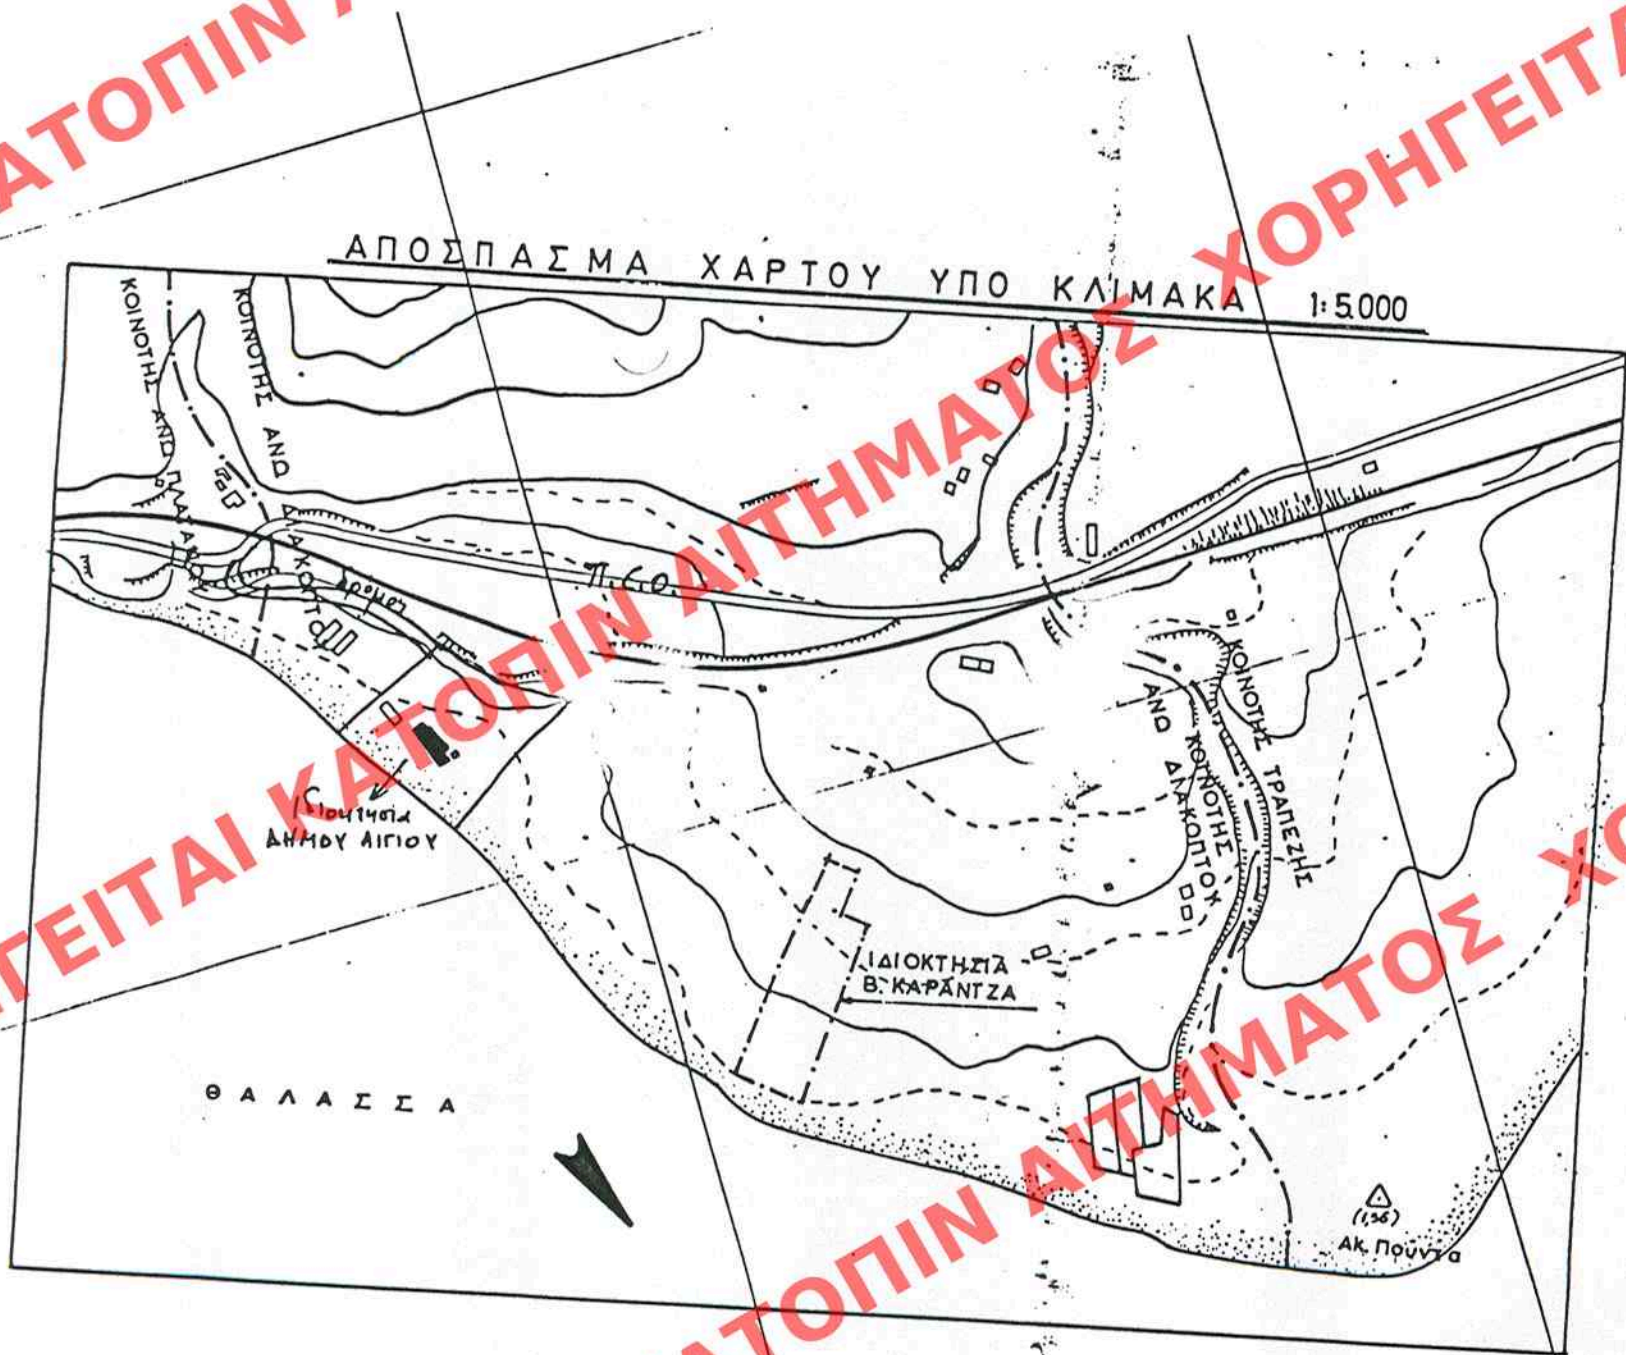

ΑΡΙΘ. ΣΧΕΔΙΟΥ	Γενικός
ΕΡΜΑΡΙΟΝ	Ειδικός
ΕΓΓΡΑΦΩΝ	Αριθ. Πρωτ.
	Θακ.

ΥΠΟΥΡΓΕΙΟ
ΠΕΡΙΒΑΛΛΟΝΤΟΣ ΧΩΡΟΤΑΞΙΑΣ & ΔΙΑΧΕΙΡΙΣΗΣ

ΣΥΝΟΔΕΥΕΙ ΤΗΝ ΥΠ' ΑΡΙΘ. Γ. 72433/96 ΑΠΟΦΑΣΗΝ
ΠΕΡΙ "Χαρακτηρισμού ως διατηρητέου
τετταρτων κτιρίου εντός του οχυρού
εξοπλισμού του Δ. Ανθίου στην Κοινότητα
Ανω Διακοπτού & καθορισμού ειδικών
ορίων & περιορισμών δόμησης αυτών".

ΑΘΗΝΑ 17 Μαΐου 1996
Δ/ντης

ΓΕΡ. ΑΠΟΣΤΟΛΑΤΟΣ

Αρ. Φ 130/96
6x.2

ΥΠΕΧΩΔΕ

ΓΕΝΙΚΗ Δ/ΝΣΗ ΠΟΛΕΟΔΟΜΙΑΣ
Δ/ΝΣΗ ΠΟΛΕΟΔΟΜΙΚΟΥ ΣΧΕΔΙΑΣΜΟΥ
Δ/ΝΤΡΙΑ Π. ΚΑΡΑΣΑΒΒΙΔΟΥ - ΚΑΝΑΚΗ

ΑΙΓΙΟ - ΚΟΙΝΟΤΗΤΑ ΑΝΩ ΔΙΑΚΟΠΤΟΥ

ΘΕΜΑ : ΔΙΑΤΗΡΗΤΕΟ ΚΤΙΡΙΟ

ΚΛΙΜΑΞ 1:5000