ΧΟΡΗΓΕΙΤΑΙ ΚΑΤΟΠΙΝ ΑΙΤΗΜΑΤΟΣ

ΑΠΟΣΠΑΣΜΑ ΡΥΜΟΤΟΜΙΚΟΥ ΚΛ 1:1000

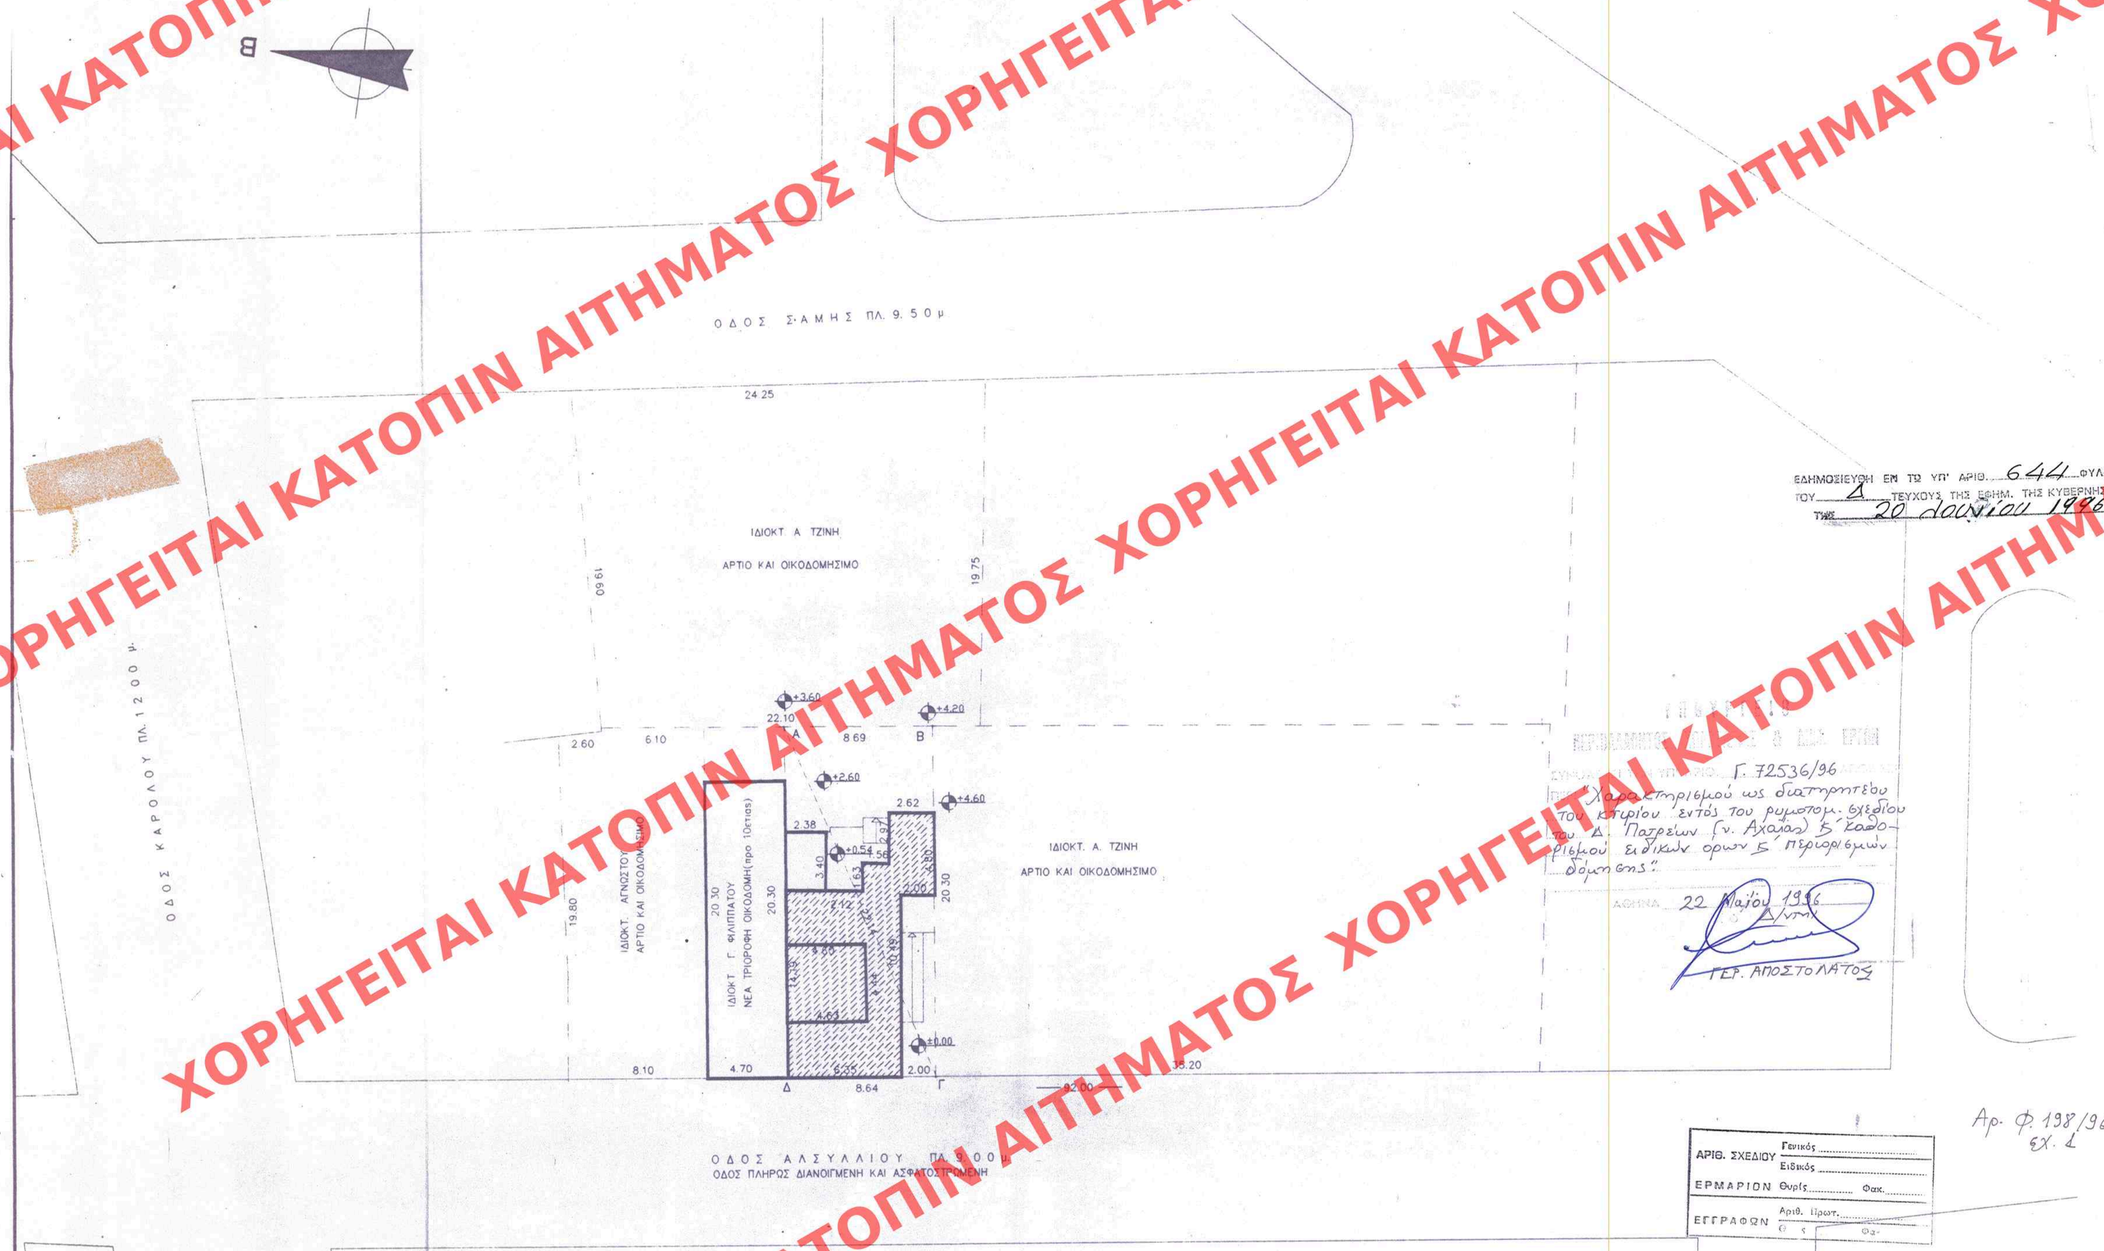

ΕΔΗΜΟΣΙΕΥΘΗ ΕΝ ΤΩ ΥΠ' ΑΡΙΘ. 644 ΦΥΛΛΟ
ΤΟΥ Δ ΤΕΥΧΟΥΣ ΤΗΣ ΕΦΗΜ. ΤΗΣ ΚΥΒΕΡΝΗΣΕΩΣ
ΤΗΣ 20 Ιουνίου 1996

Γ. 72536/96
"Χαρακτηρισμού ως διατηρητέου του κτιρίου εντός του ρυμοτομ. σχεδίου του Δ. Πατρέων (ν. Αχαΐας) & καθορισμού ειδικών όρων & περιορισμών δόμησης."

ΑΘΗΝΑ 22 Μαΐου 1996
Δ/ντής
ΓΕΡ. ΑΠΟΣΤΟΛΑΤΟΣ

Αρ. Φ. 198/96
εχ. Δ

ΑΡΙΘ. ΣΧΕΔΙΟΥ	Γενικός	
	Ειδικός	
ΕΡΜΑΡΙΟΝ	Θυρίς	Φακ.
ΕΓΓΡΑΦΩΝ	Αριθ. Πρωτ.	
	Θ ς	Φ ς

ΥΠΟΥΡΓΕΙΟ
ΠΕΡΙΒΑΛΛΟΝΤΟΣ
ΧΩΡΟΤΑΞΙΑΣ
ΚΑΙ ΔΗΜ. ΕΡΓΩΝ

Δ/ΝΣΗ ΠΟΛΕΟΔ. ΣΧΕΔΙΑΣΜΟΥ
ΤΜΗΜΑ ΠΑΡΑΔΟΣ. ΟΙΚΙΣΜΩΝ

ΔΙΑΤΗΡΗΤΕΟ ΚΤΙΡΙΟ
ΙΔΙΟΚΤ. ΜΙΛΤ. ΛΕΙΒΑΔΙΤΗ
ΕΠΙ ΤΗΣ ΟΔΟΥ ΑΛΣΥΛΙΟΥ 10
ΣΤΗΝ ΠΑΤΡΑ