

ΥΠΟΜΝΗΝΑ


Α) (ΑΒΓΔΕΑ) = 153,95 μ²
(ΑΒΓΔ ΗΘΑ) = 153,74 μ²

Β) ΕΠΙΠΡΟΣΦΕΝΑ ΣΤΟΙΧΕΙΑ ΔΟΜΗΣΗΣ
ΚΑΛΥΨΗ ≤ 153,74 μ² (βάσει Π.Δ. 8-2-1979)

Γ) ΠΡΑΓΜΑΤΟΠΟΙΟΥΜΕΝΑ ΣΤΟΙΧΕΙΑ ΔΟΜΗΣΗΣ
η ΚΑΛΥΨΗ ⇒ (ΘΑΒΜΥΖΗΣΙΣ) ⇒ 153,74 μ²

δ) ΔΟΜΗΣΗ
ΙΣΟΤΕΙΟ ⇒ (ΣΚΛΜΥΖΗΣΙΣ) = 143,39 μ² (βάσει Π.Δ. 8-2-1979)

Ε) Α' ΟΡΟΦΟΣ ⇒ (ΣΚΛΝΩΣΙΣ) = 77,71 μ²

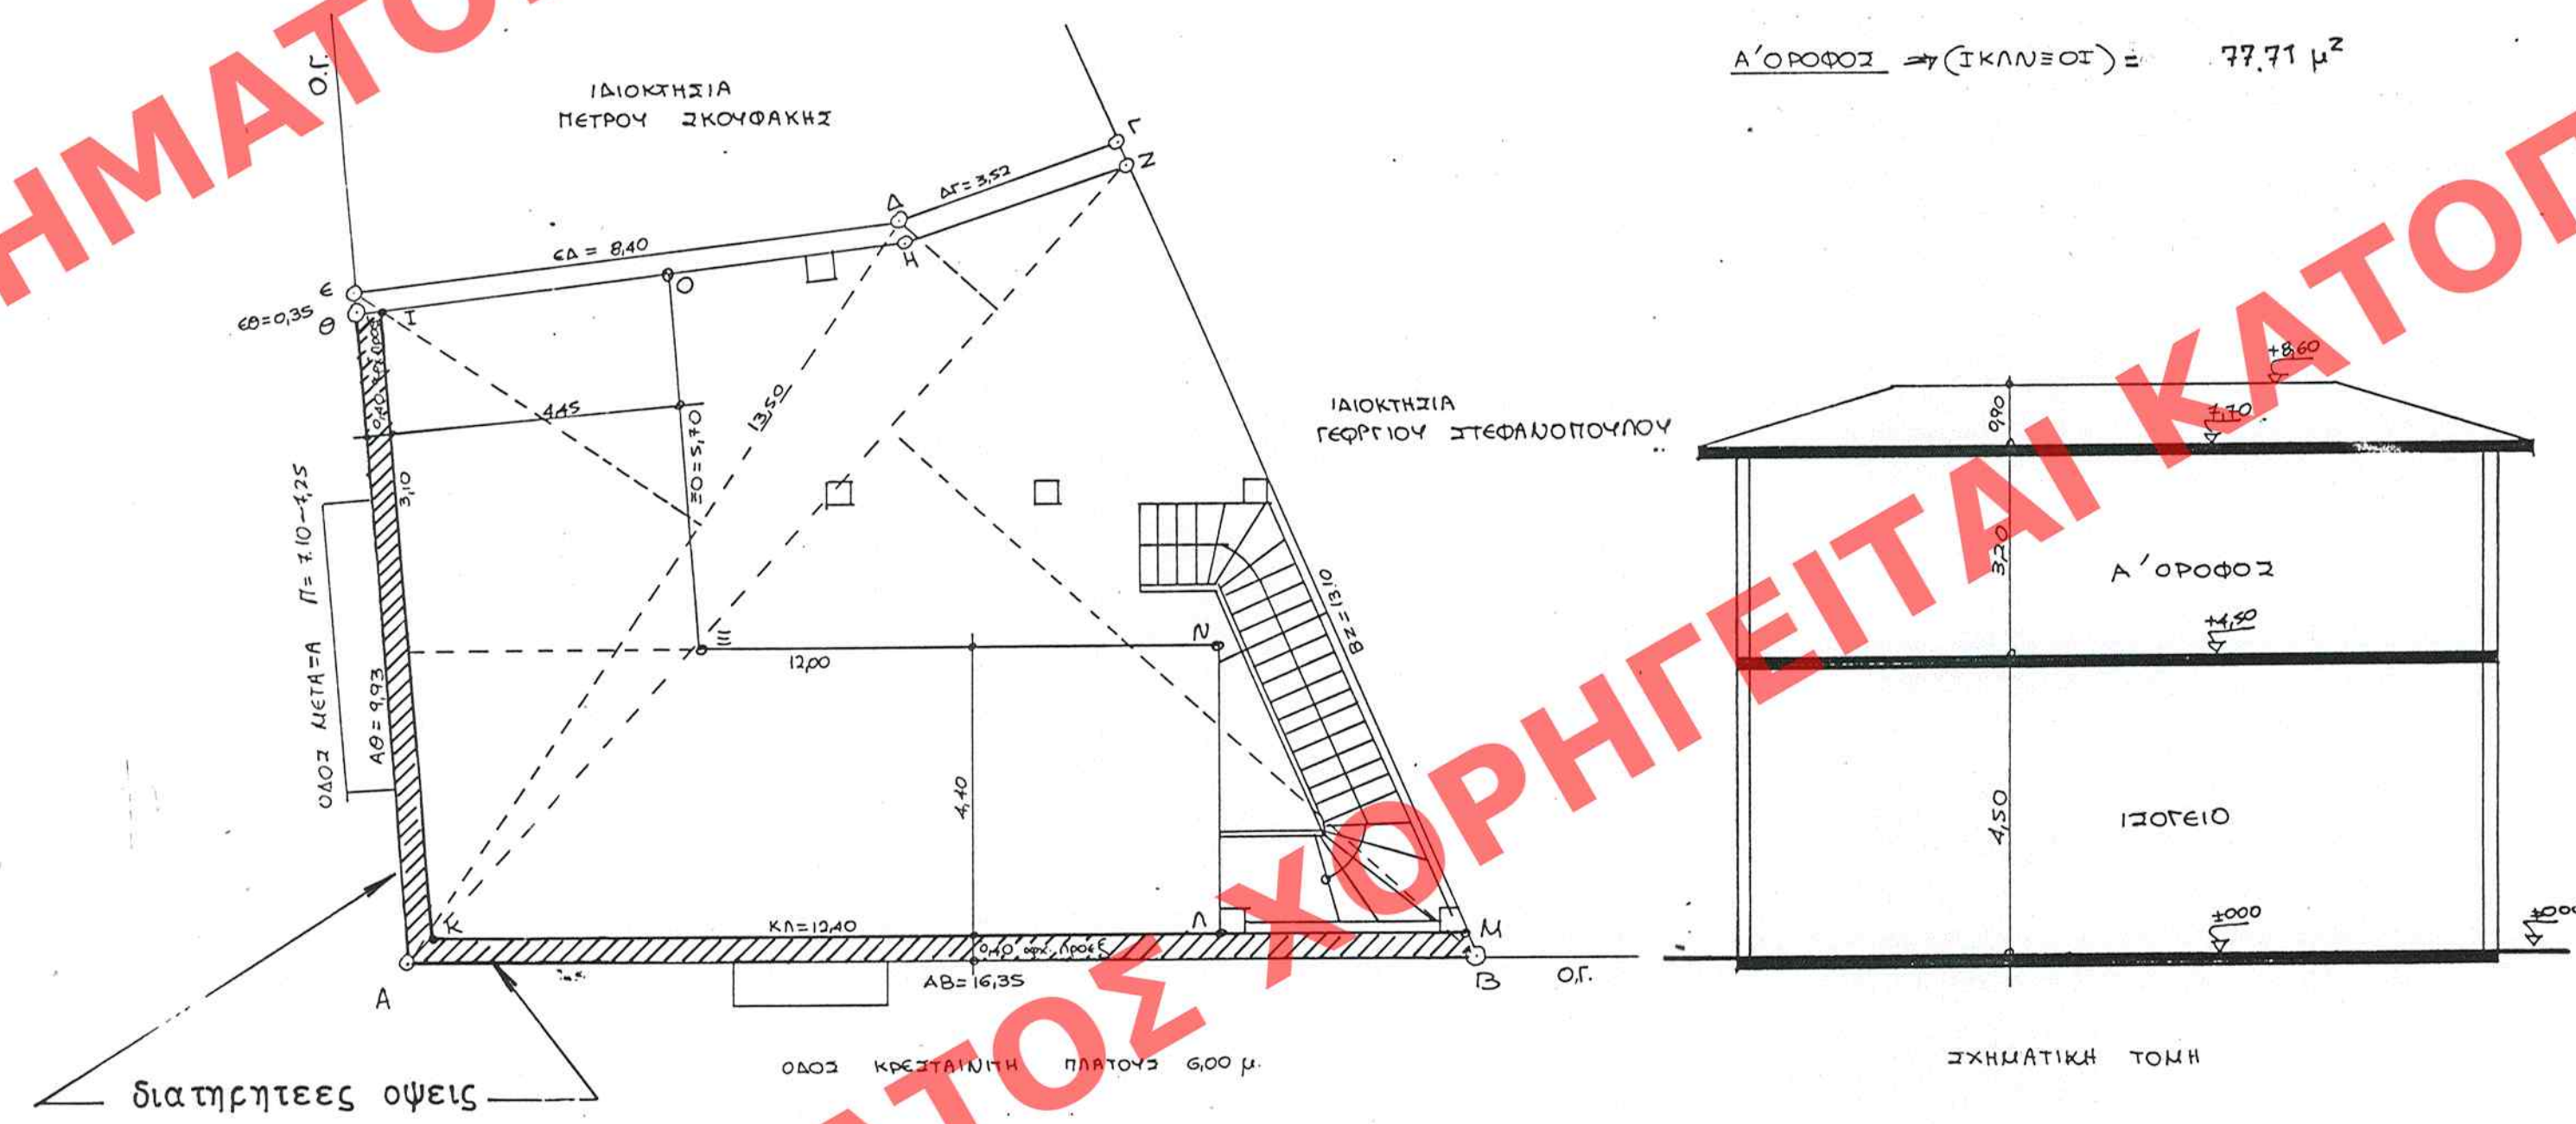

ΥΠΕΧΩΔΕ
ΓΕΝΙΚΗ Δ/ΝΣΗ ΠΟΛΕΟΔΟΜΙΑΣ
Δ/ΝΣΗ ΠΟΛΕΟΔΟΜΙΚΟΥ ΣΧΕΔΙΑΣΜΟΥ
Δ/ΝΤΡΙΑ Π. ΚΑΡΑΣΑΒΒΙΔΟΥ- ΚΑΝΑΚΗ

ΘΕΜΑ: ΧΑΡΑΚΤΗΡΙΣΜΟΣ ΔΙΑΤΗΡΗΤΕΩΝ ΟΨΕΩΝ
γ' ΕΙΔΙΚΗ ΡΥΘΜΙΣΗ
ΙΔΙΟΚΤ. Β. ΑΛΕΞΟΠΟΥΛΟΥ ΕΠΙ ΤΗΣ ΟΔΟΥ
ΚΡΕΣΤΑΙΝΙΤΟΥ γ' ΜΕΤΑΞΑ
ΣΤΟΝ ΠΥΡΓΟ_ΗΛΕΙΑΣ

ΚΛΙΜΑΞ 1:100-1:20



ΠΕΡΙΒΑΛΛΟΝΤΟΣ ΧΗΜΕΙΑΣ & ΠΛΗΝ. ΕΡΓΩΝ

ΣΥΝΟΔΕΥΕΙ ΤΗΝ ΥΠ' ΑΡΙΘ. Γ. 76873/96 ΑΠΟΦΑΣΗ
ΠΕΡΙ "Χαρακτηρισμού ως διατηρητέων
όψεων κτιρίων που βρίσκονται εντός του
πυρκαγιά σφαιρίου του Δ. Πύργου
(π. Πύργος) 5 χαρακτηριστικών όψεων
περιλαμβανομένων δομημάτων αυτών"

ΑΘΗΝΑ 1 Ιουλίου 1996
Δ/της

Γ.Ρ. ΑΠΟΣΤΟΛΗ ΤΟΣ

ΕΛΛΗΜΟΝΕΥΣΗ ΕΝ ΤΩ ΥΠ' ΑΡΙΘ. 815 ΣΥΛΛΟΓΗ
ΤΟΥ Δ. ΤΕΥΧΟΥΣ ΤΗΣ ΕΦΗΜ. ΤΗΣ ΚΥΒΕΡΝΗΣΕΩΣ
ΤΗΣ 30. ΔΟΥΛΙΟΥ 1996.

Ap. Φ. 234/96
Ex. 1

APRO. EXADJOY	Γενικός :	
	Εισκογ	
ΕΡΜΑΡΙΑΝ	Ουφλ.	Ουκ.
ΕΤΕΡΟΚΟΝ	Αριθ. Πρωτ.	
	Ουφλ.	Ουκ.