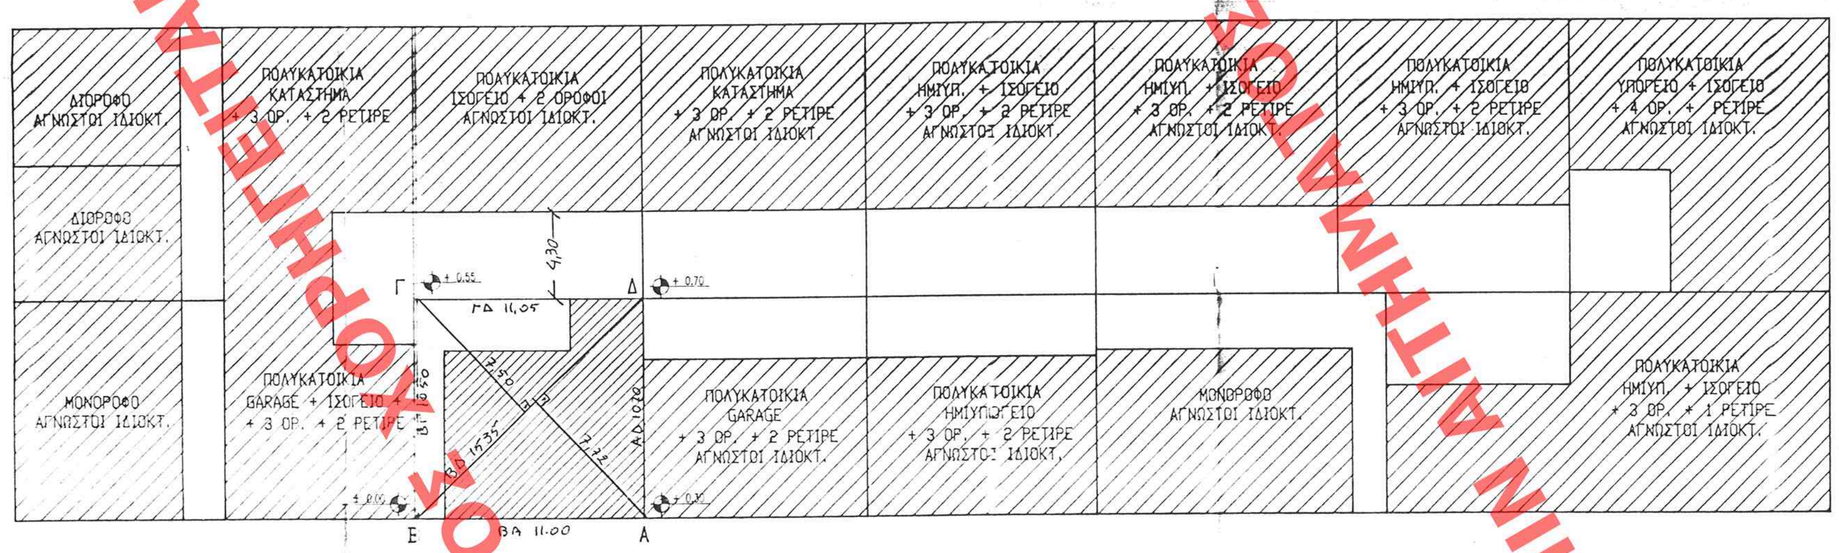

ΥΠΟΥΡΓΕΙΟ ΠΕΡΙΒΑΛΛΟΝΤΟΣ ΧΩΡΟΤΑΞΙΑΣ & ΔΗΜΟΣΙΩΝ ΕΡΓΩΝ

ΥΠΟΥΡΓΕΙΟ ΠΕΡΙΒΑΛΛΟΝΤΟΣ ΧΩΡΟΤΑΞΙΑΣ & ΔΗΜΟΣΙΩΝ ΕΡΓΩΝ

ΚΕΣΟΠ την 12 7 96
543
ΠΡΟΕΔΡΟΣ
Κ. ΠΑΠΑΔΑΚΗΣ
Ι. ΦΩΛΛΑΚΗ

ΥΠΟΥΡΓΕΙΟ ΠΕΡΙΒΑΛΛΟΝΤΟΣ ΧΩΡΟΤΑΞΙΑΣ & ΔΗΜΟΣΙΩΝ ΕΡΓΩΝ

ΔΗΜΟΣΙΕΥΘΗΚΕ ΕΝ ΤΩΙ ΥΠ' ΑΡΙΘ. 109 ΦΥΛΛΟΝ ΤΟΥ Α' ΤΕΥΧΟΥΣ ΤΗΣ ΕΘΝΗΜ. ΤΗΣ ΚΥΒΕΡΝΗΣΕΩΣ ΤΗΣ 18 Φεβρουαρίου 1997

Γ. 17281/96
"Εγκρίνω Μ.Σ.Δ. ακινήτου που βρίσκεται εντός του εγκεκριμ. ρυμοτομ. σχεδίου του Δ. Αθηναίων, Αττικής σε Μονεμβασίας 10, Κουκάκι, όπου υφίσταται κτίριο χαρακτηρισμένο ως διατηρητέο."
ΑΘΗΝΑ 13 Δεκεμβρίου 1996
Δ/ντής
ΠΕΡ. ΑΠΟΣΤΟΛΑΤΟΣ

ΑΡ. Φ. 68/97
63.1

ΥΠΟΜΝΗΜΑ

1. Εοικ. : 113.30 Μ2
(ΣΥΜΦΩΝΑ ΜΕ ΣΥΜΒΟΛΑΙΟ 3325/29.1.87 ΣΥΜΒΟΛ. ΑΘΗΝΩΝ)
2. Εοικ. : ΚΑΤΟΠΙΝ ΝΕΑΣ ΚΑΤΑΜΕΤΡΗΣΕΩΣ $15{,}35 \times \frac{3{,}72+3{,}50}{2} = 116{,}68\ m^2$
3. ΚΑΘΟΡΙΣΜΟΣ ΡΥΜΟΤΟΜΙΚΗΣ ΓΡΑΜΜΗΣ
ΕΙΝΑΙ ΚΑΛΑ ΔΙΑΜΟΡΦΩΜΕΝΗ. Η ΟΔΟΣ ΜΟΝΕΜΒΑΣΙΑΣ ΠΛΑΤΟΥΣ 8 Μ.
ΕΧΕΙ ΕΓΚΡΙΘΕΙ ΜΕ ΑΠΟΦΑΣΗ ΝΟΜΑΡΧΙΑΣ 545638/640/74
4. ΟΡΟΙ ΔΟΜΗΣΗΣ ΔΙΑΤΗΡΗΤΕΟ Π.Δ 4/3/93
ΠΑΡΕΚΚΛΙΣΗ ΠΡΟ 9.6.73 ✓ ΦΕΚ 386Δ/93
Ε : 112.50 ✓ Ε= 200 ΕΙΔΙΚΟΙ ΟΡΟΙ ΔΟΜΗΣΗΣ: ΠΡΟΣΘΗΚΗ ΚΗ ΕΝΟΣ ΟΡΟΦΟΥ: ΚΠΕΧΘΕΙΣ ΥΛ ΕΘΕΙΣ/3041/ 8-5-95 ΦΕΚ 352Δ/23-5-92
Π : 6.00 ✓ Π= 10
ΣΔ : 3.60 ✓
ΚΑΤΑ ΤΑ ΛΟΙΠΑ ΓΟΚ 85 ✓
ΖΩΝΗ GARAGE Β' ✓
ΕΓΚΡΙΣΕΙΣ : ΑΡΧΑΙΟΛΟΓΙΑ ✓ ΔΕΦΑ ✓
ΕΚΤΙΣΗ ΑΝΑΣΤΩΛΗΣ
ΘΕΩΡΗΘΗΚΕ ΩΣ ΠΡΟΣ ΤΟΥΣ ΟΡΟΥΣ ΔΟΜΗΣΗΣ
Δράμα 6 ΙΟΥΛ. 1995
Δ/ΝΤΗΣ ΚΙΤΣΙΟΣ
5. ΔΗΛΩΣΗ ΜΗΧΑΝΙΚΟΥ
ΟΥΔΕΝ ΡΕΥΜΑ ΔΙΕΡΧΕΤΑΙ ΔΙΑ ΤΟΥ ΚΟΠΕΔΟΥ ΟΥΤΕ ΑΓΩΓΟΣ ΥΨΗΛΗΣ ΤΑΣΗΣ ΚΤΛ.
Η ΔΗΛΟΥΣΑ ΑΡΧΙΤΕΚΤΩΝ
ΑΝΤΩΝΙΑ Α. ΠΑΝΟΥ
ΔΙΠΛ. ΑΡΧΙΤΕΚΤΩΝ ΜΗΧΑΝΙΚΟΣ ΕΘΝΙΚΟΥ ΜΕΤΣΟΒΙΟΥ ΠΟΛΥΤΕΧΝΕΙΟΥ
ΑΜ ΤΕΕ 16364 ΤΗΛ. 2486715 ΑΘΗΝΩΝ 13 - ΑΘΗΝΑ ΤΗΛ. 02.38.06.145
6. ΔΗΛΩΣΗ ΙΔΙΟΚΤΗΤΟΥ
Η ΥΠΟΓΡΑΦΟΥΣΑ ΤΡΙΑΝΤΑΦΥΛΛΙΑ ΚΑΤΤΟΥΛΑ ΙΔΙΟΚΤΗΤΗΣ ΤΟΥ ΟΙΚΟΠΕΔΟΥ ΠΟΥ ΦΑΙΝΕΤΑΙ ΣΤΟ ΣΧΕΔΙΑΓΡΑΜΜΑ ΥΠΟ ΤΑ ΣΤΟΙΧΕΙΑ ΑΒΓΔΑ ΔΗΛΩΝΩ ΟΤΙ ΤΑ ΟΡΙΑ ΠΟΥ ΕΧΟΥΝ ΥΛΟΠΟΙΗΘΕΙ Σ' ΑΥΤΟ ΕΙΝΑΙ ΟΡΘΑ.
Η ΔΗΛΟΥΣΑ ΙΔΙΟΚΤΗΤΡΙΑ
Τ. ΚΑΤΤΟΥΛΑ
ΔΙΑΓΡΑΦΕΤΑΙ

ΑΝΤΩΝΙΑ Α. ΠΑΝΟΥ
ΔΙΠΛ. ΑΡΧΙΤΕΚΤΩΝ ΜΗΧΑΝΙΚΟΣ ΕΘΝΙΚΟΥ ΜΕΤΣΟΒΙΟΥ ΠΟΛΥΤΕΧΝΕΙΟΥ
ΑΜ ΤΕΕ 16364 ΤΗΛ. 2486715 ΑΘΗΝΩΝ 13 - ΑΘΗΝΑ ΤΗΛ. 02.38.06.145

ΕΡΓΟΔΟΤΗΣ	ΤΡΙΑΝΤΑΦΥΛΛΙΑ ΚΑΤΤΟΥΛΑ
ΕΡΓΟ	ΜΕΤΑΦΟΡΑ ΣΥΝΤΕΛΕΣΤΗ ΔΟΜΗΣΗΣ
ΘΕΣΗ	ΜΟΝΕΜΒΑΣΙΑΣ 10 - ΚΟΥΚΑΚΙ - ΑΘΗΝΑ
ΜΕΛΕΤΗΤΕΣ	ΑΡΧΙΤΕΚΤΟΝΙΚΑ ΑΝΤΩΝΙΑ ΠΑΝΟΥ
	ΣΤΑΤΙΚΑ ΑΝΔΡΕΑΣ ΜΗΤΣΟΠΟΥΛΟΣ
	ΑΡΧΙΤΕΚΤΟΝΙΚΑ - ΑΠΟΤΥΠΩΣΗ
ΘΕΜΑ ΠΙΝΑΚΑ	ΤΟΠΟΓΡΑΦΙΚΟ
ΑΡΙΘΜΟΣ ΣΧΕΔΙΟΥ	Τ 01
ΚΛΙΜΑΚΑ 1:200	ΙΟΥΝΙΟΣ 1995

ΧΟΡΗΓΕΙΤΑΙ ΚΑΤΟΠΙΝ ΑΙΤΗΜΑΤΟΣ ΧΟΡΗΓΕΙΤΑΙ ΚΑΤΟΠΙΝ ΑΙΤΗΜΑΤΟΣ ΧΟΡΗΓΕΙΤΑΙ ΚΑΤΟΠΙΝ ΑΙΤΗΜΑΤΟΣ ΧΟΡΗΓΕΙΤΑΙ ΚΑΤΟΠΙΝ ΑΙΤΗΜΑΤΟΣ