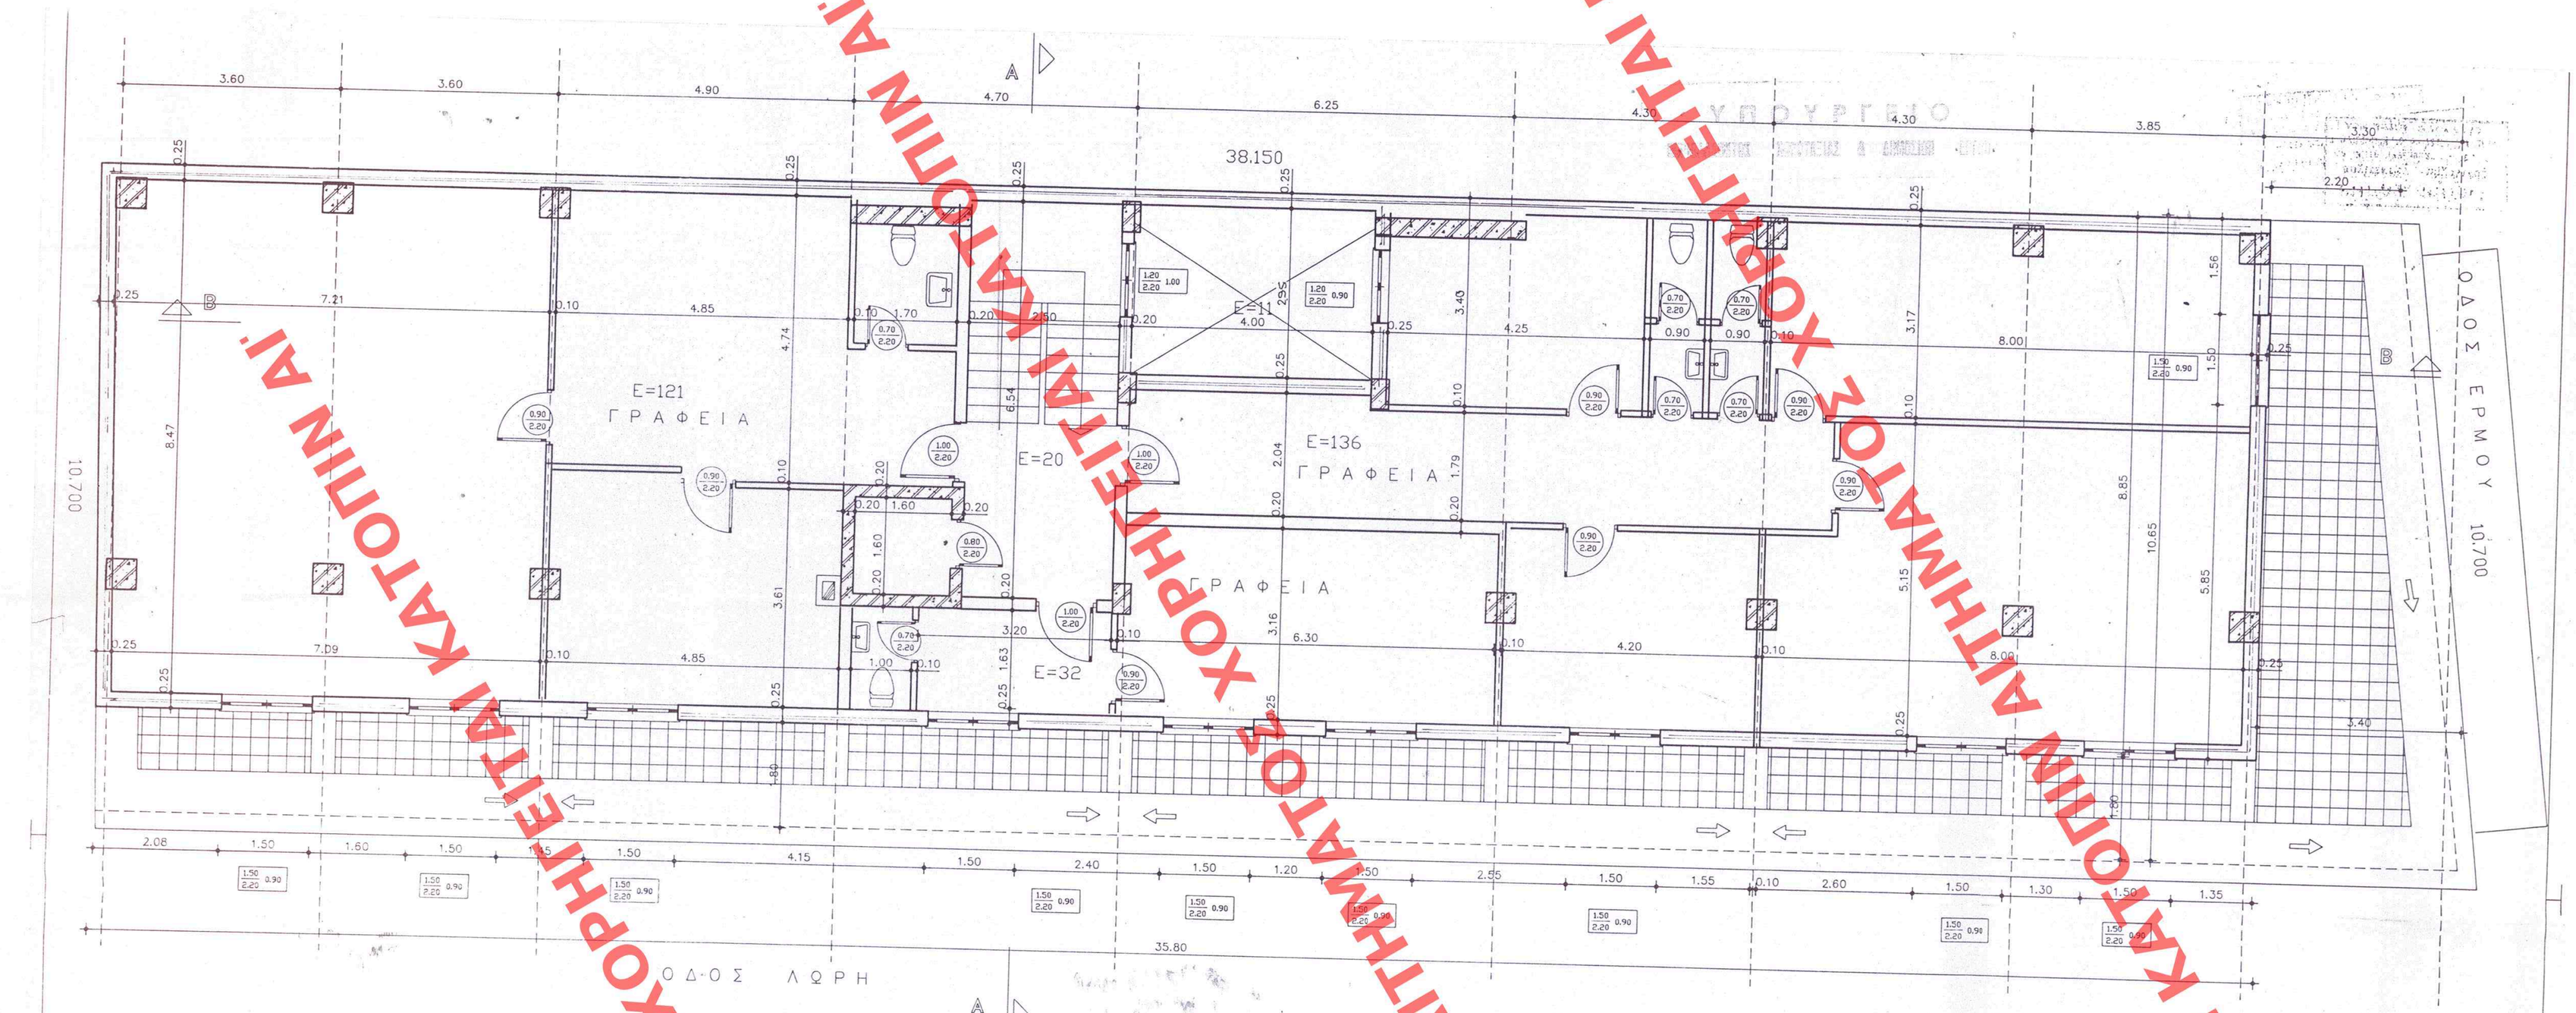

ΕΜΒΑΔΟΝ ΟΡΟΦΟΥ
412 – 1/2Χ(3.40+2.20)Χ10.65 – 35.80Χ1.80 = 317.80 Μ2

ΑΡ. ΣΧΕΔΙΟΥ
Γενικός
Ειδικός
ΠΡΙΟΝ Ονομ/ός Φαξ.
ΕΓΓΡΑΦΩΝ Αλλ. Πρωτ.
Ονομ/ός Φαξ.

ΣΥΝΟΔΕΥΕΙ Τ.Κ. ΥΠ' ΑΡΙΘ. Γ3637/97
"Καθορισμός ειδικών όρων και περιορισμών δόμησης διατηρητέου κτιρίου που βρίσκεται εντός του ρυμοτομικού σχεδίου δήμου Βόλου (Ν. Μαγνησίας)"

12 Φεβρουαρίου 1997
Ο Αναπ. Υπουργός
Τάκης Αποστολίδης

ΔΗΜΟΣΙΕΥΘΗ ΕΝ ΤΩ ΥΠ. ΑΡΙΘ. 183 ΦΥΛΛΟ ΤΟΥ Δ' ΤΕΥΧΟΥΣ ΤΗΣ ΕΦΗΜ. ΤΗΣ ΚΥΒΕΡΝΗΣΕΩΣ
ΤΗΣ 18 Μαρτίου 1997

ΕΡΓΟΔΟΤΗΣ
ΓΗΡΟΚΟΜΕΙΟΝ ΒΟΛΟΥ
ΚΑΛΙΤΖΕΟΣ ΠΑΝΑΓΙΩΤΗΣ

ΕΡΓΟ
ΑΝΑΠΑΛΑΙΩΣΗ ΙΔΡΟΦΟΥ ΚΤΙΡΙΟΥ
ΠΡΟΣΘΗΚΗ Β ΟΡΟΦΟΥ

ΘΕΣΗ
οδος ΕΡΜΟΥ – ΛΩΡΗ ΒΟΛΟΣ

ΝΟΜΑΡΧΙΑ ΜΑΓΝΗΣΙΑΣ
ΔΗΜΟΣ ΒΟΛΟΥ
ΔΙΕΥΘΥΝΣΗ ΜΕΛΕΤΗΤΕΣ
ΤΜΗΜΑ ΠΟΛΕΟΔΟΜΙΑΣ
ΓΡΑΦ. ΟΙΚΟΔΟΜΙΚΩΝ ΑΔΕΙΩΝ
Αριθμός
Πρωτ.
ΡΗΓΑΣ ΡΗΓΑΣ αρχιτεκτών

ΘΕΜΑ 14/12/95
Ο επί του Ελέγχου Τεχνικός Σύμβουλος
ΝΙΚΟΛΑΟΣ Β. ΤΣΟΚΡΗΣ
ΠΟΛΙΤΙΚΟΣ ΜΗΧΑΝΙΚΟΣ ΠΕ/Α

Ν. ΜΑΓΝΗΣΙΑΣ
ΔΗΜΟΣ ΒΟΛΟΥ
ΕΠΙΤΡΟΠΗ ΕΛΕΓΧΟΥ
ΑΠΟΦΑΣΗ 213 ΦΥΛ. 165
ΒΟΛΟΣ 17/11/97 Τ. 6
ΒΑΣΙΛΗΣ ΖΑΦΕΙΡΙΔΗΣ
Αρχιτέκτων Μηχανικός

ΑΡ.ΣΧΕΔΙΟΥ

ΚΑΤΟΨΗ Β ΟΡΟΦΟΥ

ΚΛΙΜΑΚΑ 1/50

ΧΡΟΝΟΣ ΜΕΛΕΤΗΣ ΙΟΥΛΙΟΣ 1995

ΥΠΟΓΡΑΦΗ
ΣΦΡΑΓΙΔΑ

ΡΗΓΑΣ ΡΗΓΑΣ
αρχιτεκτων μηχανικος
ΑΡ.Μ.ΙΤΡ. ΤΕΕ 19223 – ΒΟΛΟΣ
Τ. ΘΕΟΤΟΚΗ 10 ☎ 23233 FAX 28132
ΑΦΜ 047317214 Δ.Ο.Υ. ΒΟΛΟΥ

Αρ. σελ. 42
6χ6

ΧΟΡΗΓΕΙΤΑΙ ΚΑΤΟΠΙΝ ΑΙΤΗΜΑΤΟΣ