ΧΟΡΗΓΕΙΤΑΙ ΚΑΤΟΠΙΝ ΑΙΤΗΜΑΤΟΣ ΧΟΡΗΓΕΙΤΑΙ ΚΑΤΟΠΙΝ ΑΙΤΗΜΑΤΟΣ ΧΟΡΗΓΕΙΤΑΙ ΚΑΤΟΠΙΝ ΑΙΤΗΜΑΤΟΣ ΧΟΡΗΓΕΙΤΑΙ

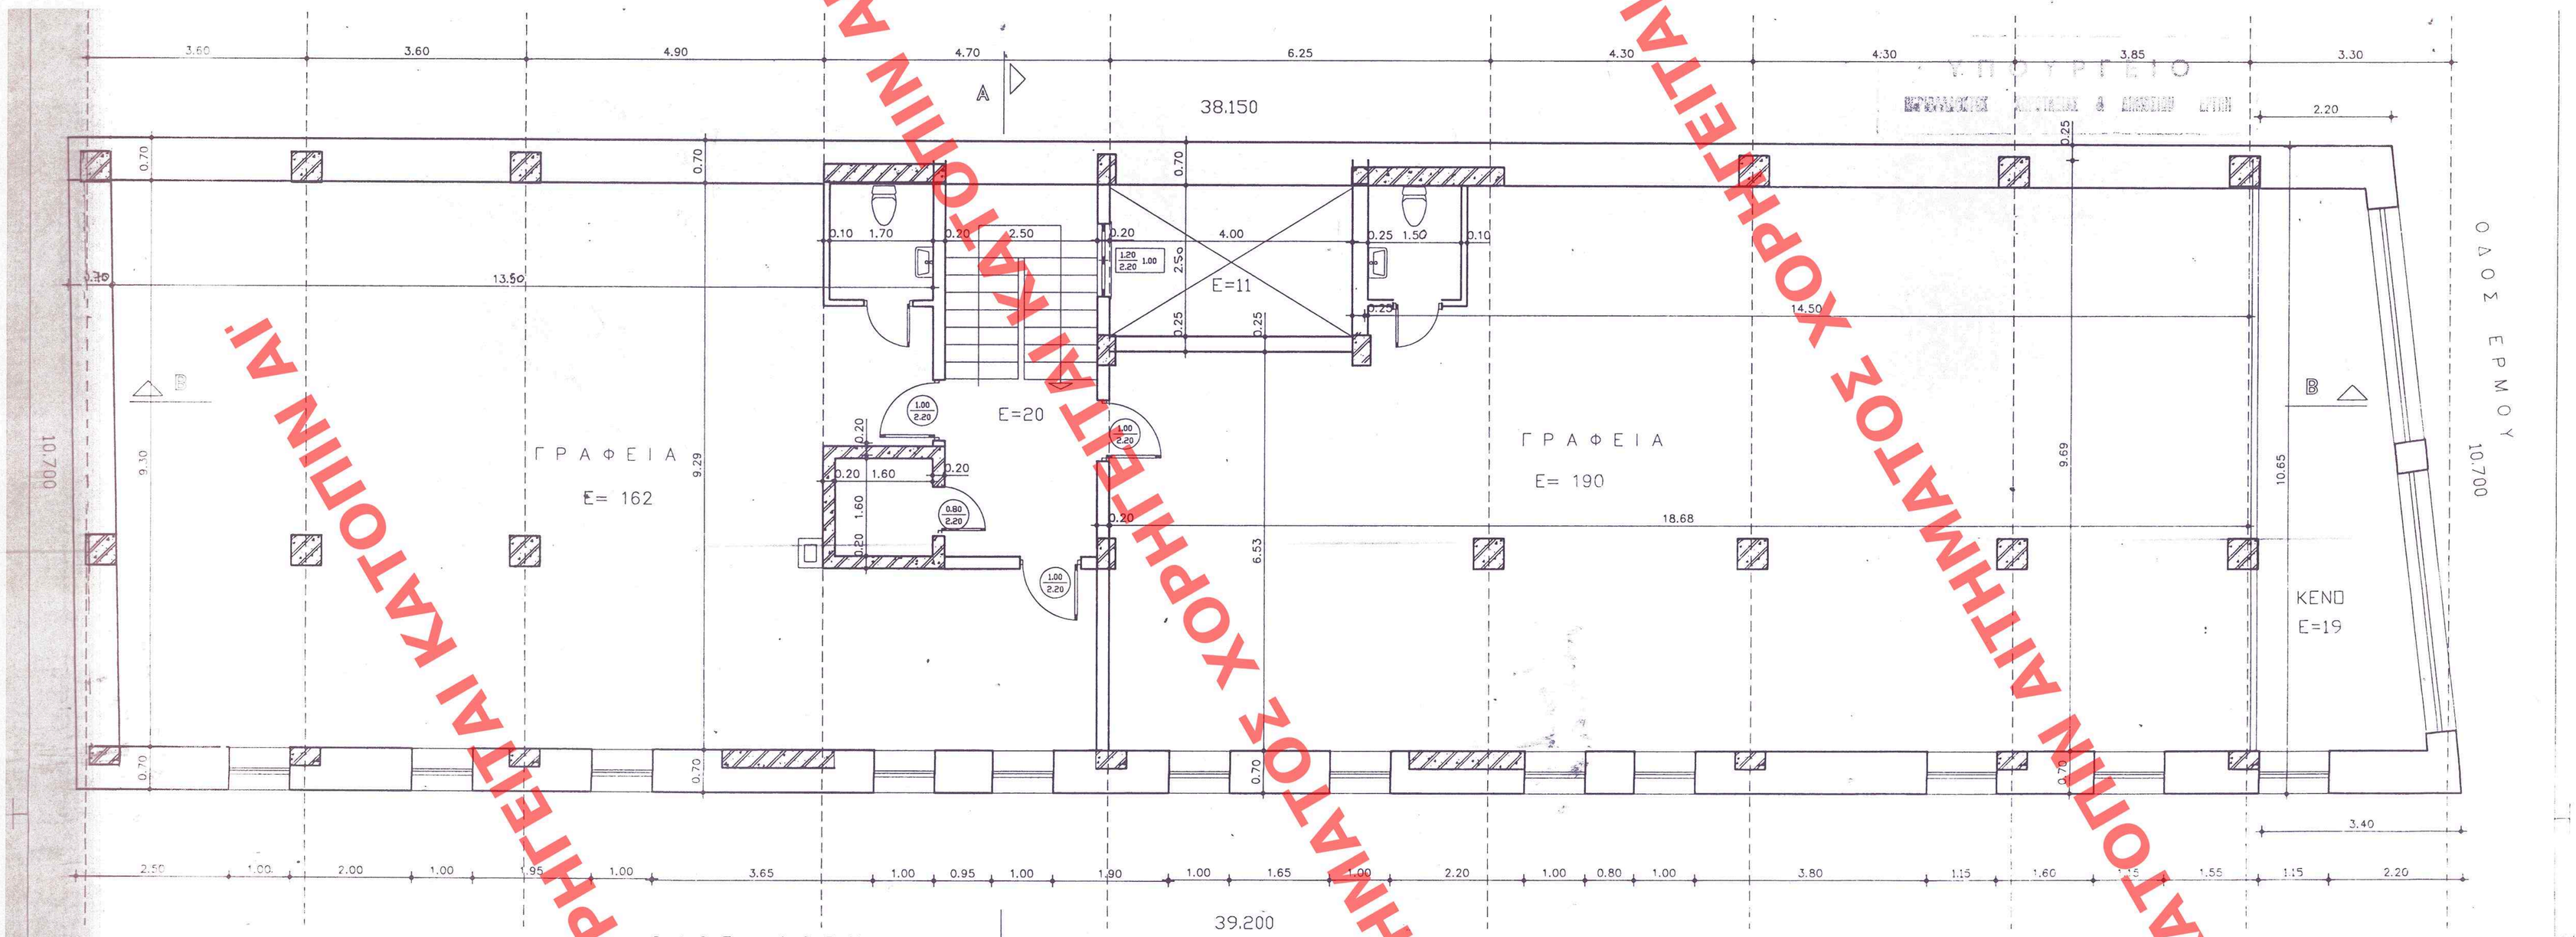

ΕΠΙΦΑΝΕΙΑ ΟΡΟΦΟΥ
412 – 1/2Χ(3.40+2.20)Χ10.65 = 382,20 Μ2

ΕΡΓΟΔΟΤΗΣ: ΓΗΡΟΚΟΜΕΙΟΝ ΒΟΛΟΥ
ΚΑΛΙΤΖΕΟΣ ΠΑΝΑΓΙΩΤΗΣ

ΕΡΓΟ: ΑΝΑΠΑΛΑΙΩΣΗ ΔΙΟΡΟΦΟΥ ΚΤΙΡΙΟΥ
ΠΡΟΣΘΗΚΗ 3ου ΟΡΟΦΟΥ

ΘΕΣΗ: οδος ΕΡΜΟΥ, – ΛΩΡΗ ΒΟΛΟΣ

ΝΟΜΑΡΧΙΑ ΜΑΓΝΗΣΙΑΣ
ΔΗΜΟΣ ΒΟΛΟΥ
ΕΝΝΗ ΠΟΛΕΟΔΟΜΙΑΣ
ΜΕΛΕΤΗΤΗΣ ΟΜΙΑΣ
ΓΡΑΦΕΙΟ ΟΙΚΟΔΟΜΗΣΗΣ ΑΕ ΤΩΝ

ΓΡΗΓΑΣ-ΡΗΓΑΣ αρχιτεκτόνων

Αριθμός Πρωτ.

Τα παρόντα σχέδια την καθιστούν νόμιμα, εξετάσθη-κατόπιν μας τις ισχύουσες σήμερα διατάξεις.

Ο Προϊστ. Τμ. Ελέγχου Τεχνικής Υπηρεσίας
14/12/95
ΝΙΚΟΛΑΟΣ Κ. ΤΣΟΚΡΗΣ
ΠΟΛΙΤΙΚΟΣ ΜΗΧΑΝΙΚΟΣ ΠΕ/Α

Ν. ΜΑΓΝΗΣΙΑΣ
ΔΗΜΟΣ ΒΟΛΟΥ
ΕΠΙΤΡΟΠΗ
2/3 165
17/11 /96
ΓΕΩΡΓΙΟΣ ΖΑΦΕΙΡΙΔΗΣ
αρχιτεκτόνων Μηχανικός

ΑΡ. ΣΧΕΔΙΟΥ

ΚΑΤΟΨΗ Α ΟΡΟΦΟΥ

ΚΛΙΜΑΚΑ 1/50

ΧΡΟΝΟΣ ΜΕΛΕΤΗΣ ΙΟΥΝΙΟΣ 1995

ΥΠΟΓΡΑΦΗ

ΣΦΡΑΓΙΔΑ

ΡΗΓΑΣ ΡΗΓΑΣ
αρχιτεκτων μηχανικος
ΑΡ.ΜΗΤΡ.ΤΣΕ 19223 – ΒΟΛΟΣ
Τ.Κ. 38333 Fax 28182
ΑΦΜ 31...

ΑΡΙΘ. ΣΧΕΔΙΟΥ: Εμπορ.
Κτιρ.

ΕΓΚΡΙΘΗΚΕ ΑΠΟ ΤΗΝ ΥΤΕ ΑΡΙΘ. 3637/97
"Καθαρίζει επίσιων ορων υαι προφυλιο δόξης διατήρεσεου μεριου που βρίσκεται εκος τουρυλοπιυα εχτείου δήμου Βόλου(Π. Μαρκησιος)"
12 Φεβρουαρίου 1997
Για προεδρεία

ΕΓΚΡΙΘΗΚΕ ΕΝ ΤΗ ΥΤΕ ΑΡΙΘ. 183
Δ' ΤΕΥΔΑΣ
της 12 Μαρτίου 1997

Αρ. εαν. 42
6x6