

1. εμβαδομετρηση :

$$E(ABΓΔΑ) = [(11.85 \times 23.75) : 2] + [(11.95 \times 23.75) : 2] = 282.625 \mu^2$$

2. οροι δομησης :

Π.Δ. 14-8-76

ΤΟΜΕΑΣ Γ1, ΓΟΚ '73

συστημα : συνεχες

αρτιοτητα : 10 - 15 - 200

καλυψη :  $[(0.80 \times 200) + [(E - 200) \times 0.70]]$  (αρθρο 17, παρ. 4, ΓΟΚ '73)


δομηση :  $(2.4 \times E) + 12.00 \mu^2$  (δωμα)

οροφοι : 4

max. υψος :  $H = (3.3 \times V) + C = (3.3 \times 4) + 2 = 15.20 \mu$

$$\Delta = 2.50 + (0.05 \times H) = 3.26 \mu$$


4. χαρακτηριστικη τομη , κλιμακα 1:100

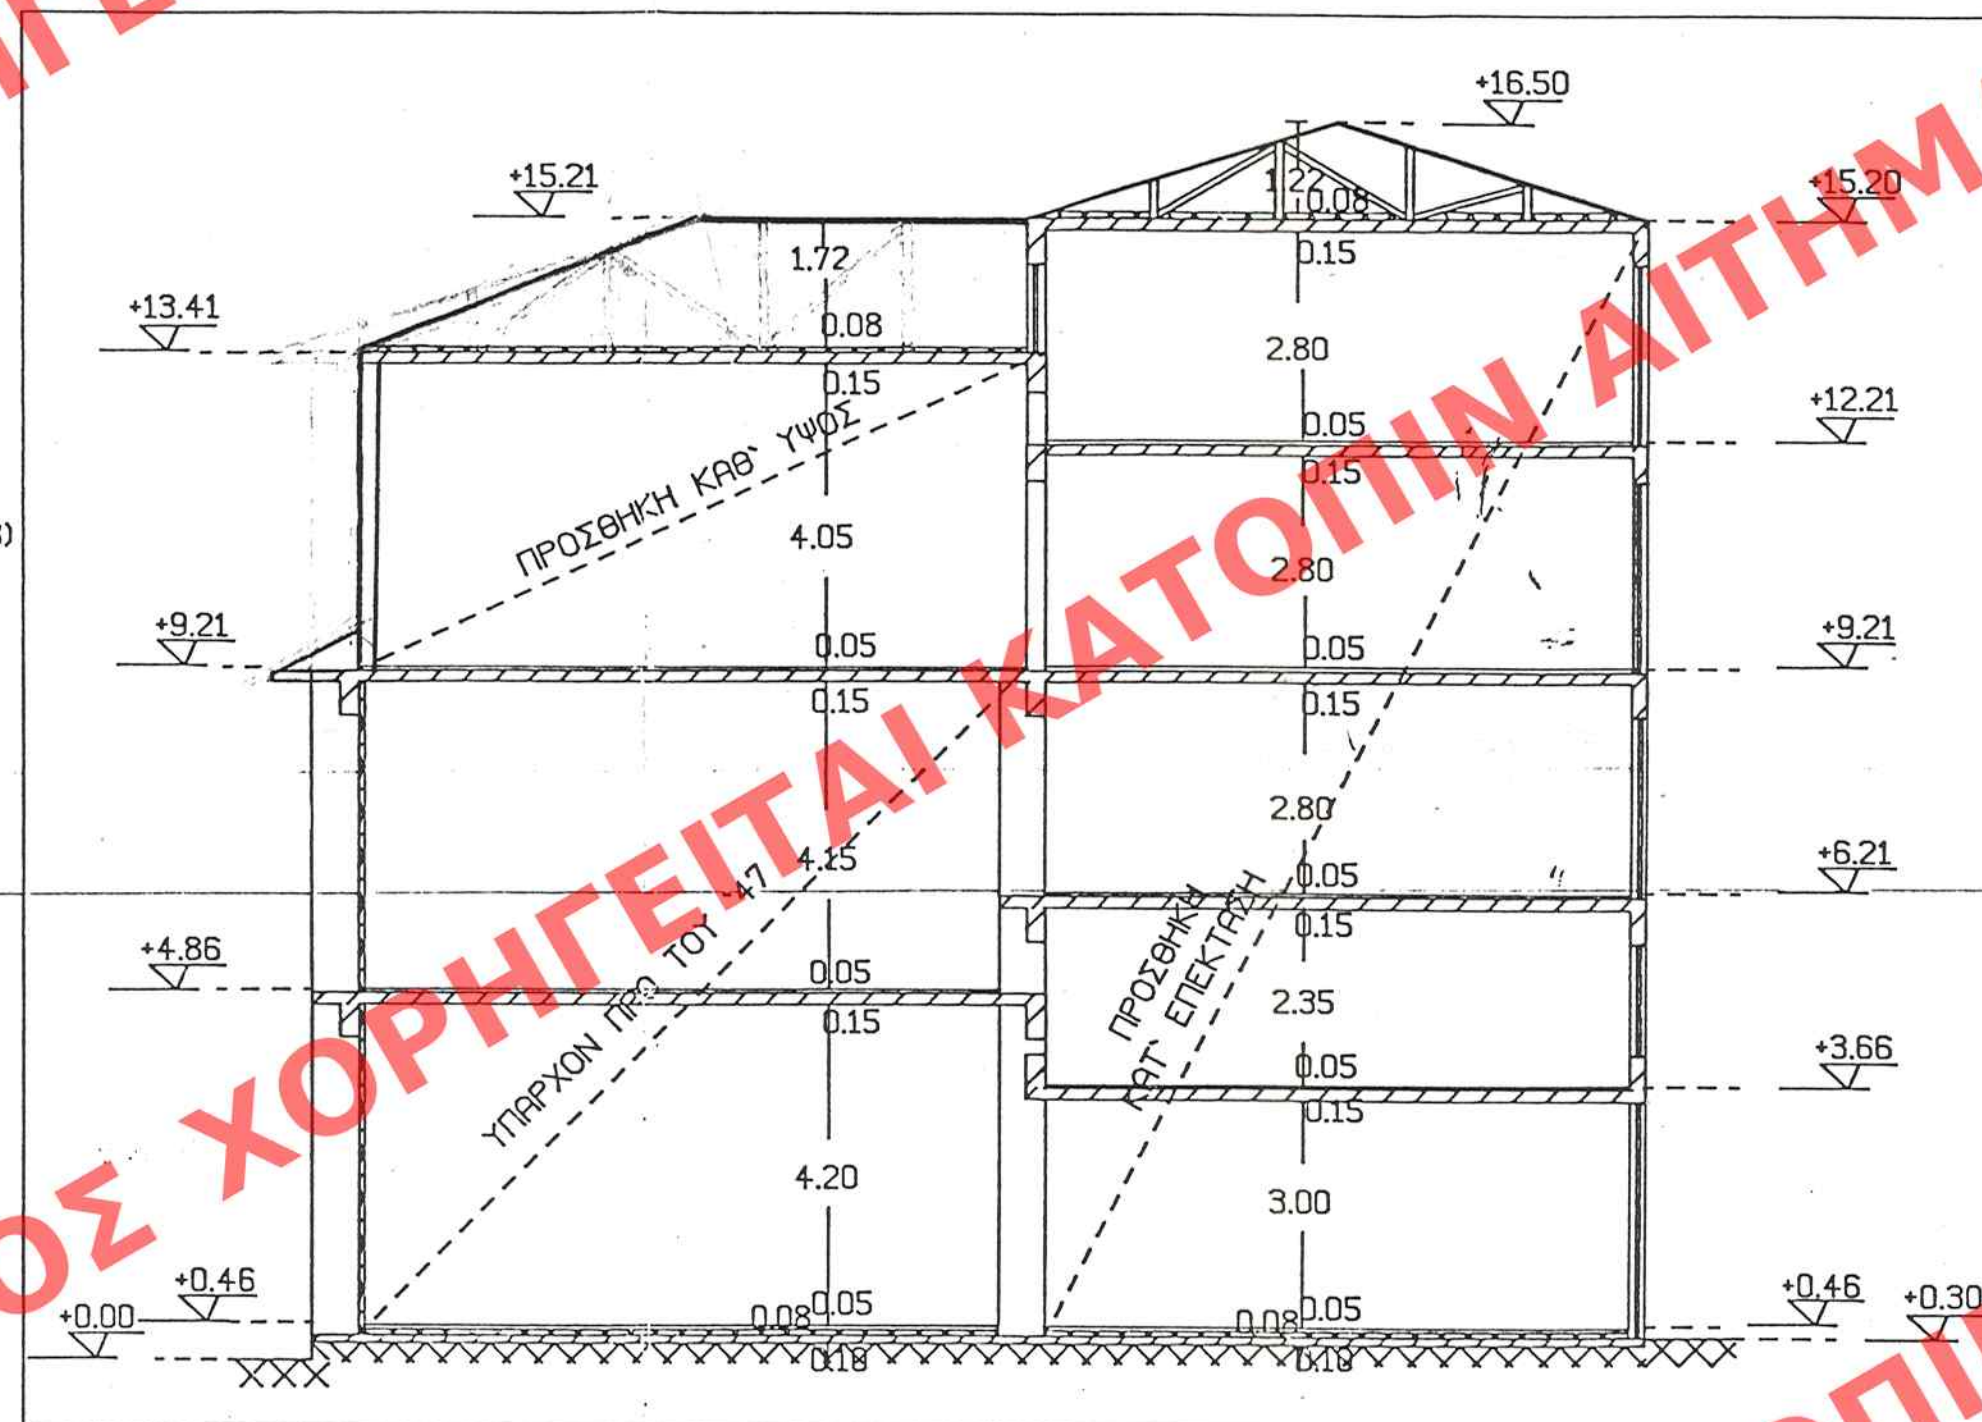

ΥΠΟΥΡΓΕΙΟ  
ΠΕΡΙΒΑΛΛΟΝΤΟΣ  
ΧΩΡΟΤΑΞΙΑΣ  
ΚΑΙ ΔΗΜ. ΕΡΓΩΝ


Δ/ΝΣΗ ΠΟΛΕΩΔ. ΣΧΕΔΙΑΣΜΟΥ  
ΤΜΗΜΑ ΠΑΡΑΔΟΣ. ΟΙΚΙΣΜΩΝ

ΕΙΔΙΚΗ ΡΥΘΜΙΣΗ ΣΕ  
ΔΙΑΤΗΡΗΤΕΟ ΚΤΙΡΙΟ  
ΙΔΙΟΚΤ. ΣΟΦ. Γ' ΑΘΑΝ. ΤΟΥ-  
ΜΠΑΝΟΥ.  
ΕΠΙ ΤΩΝ ΟΔΩΝ ΑΡΒΑΝΙ-  
ΤΗ & ΜΑΥΡΟΜΑΤΗ  
ΣΤΗ ΝΑΥΠΑΚΤΟ

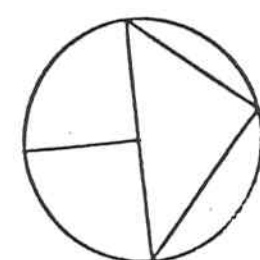

1ο ΔΗΜΟΤΙΚΟ ΣΧΟΛΕΙΟ ΝΑΥΠΑΚΤΟΥ

ΔΗΜΟΤΙΚΗ ΟΔΟΣ πλ. 6.00 μ.

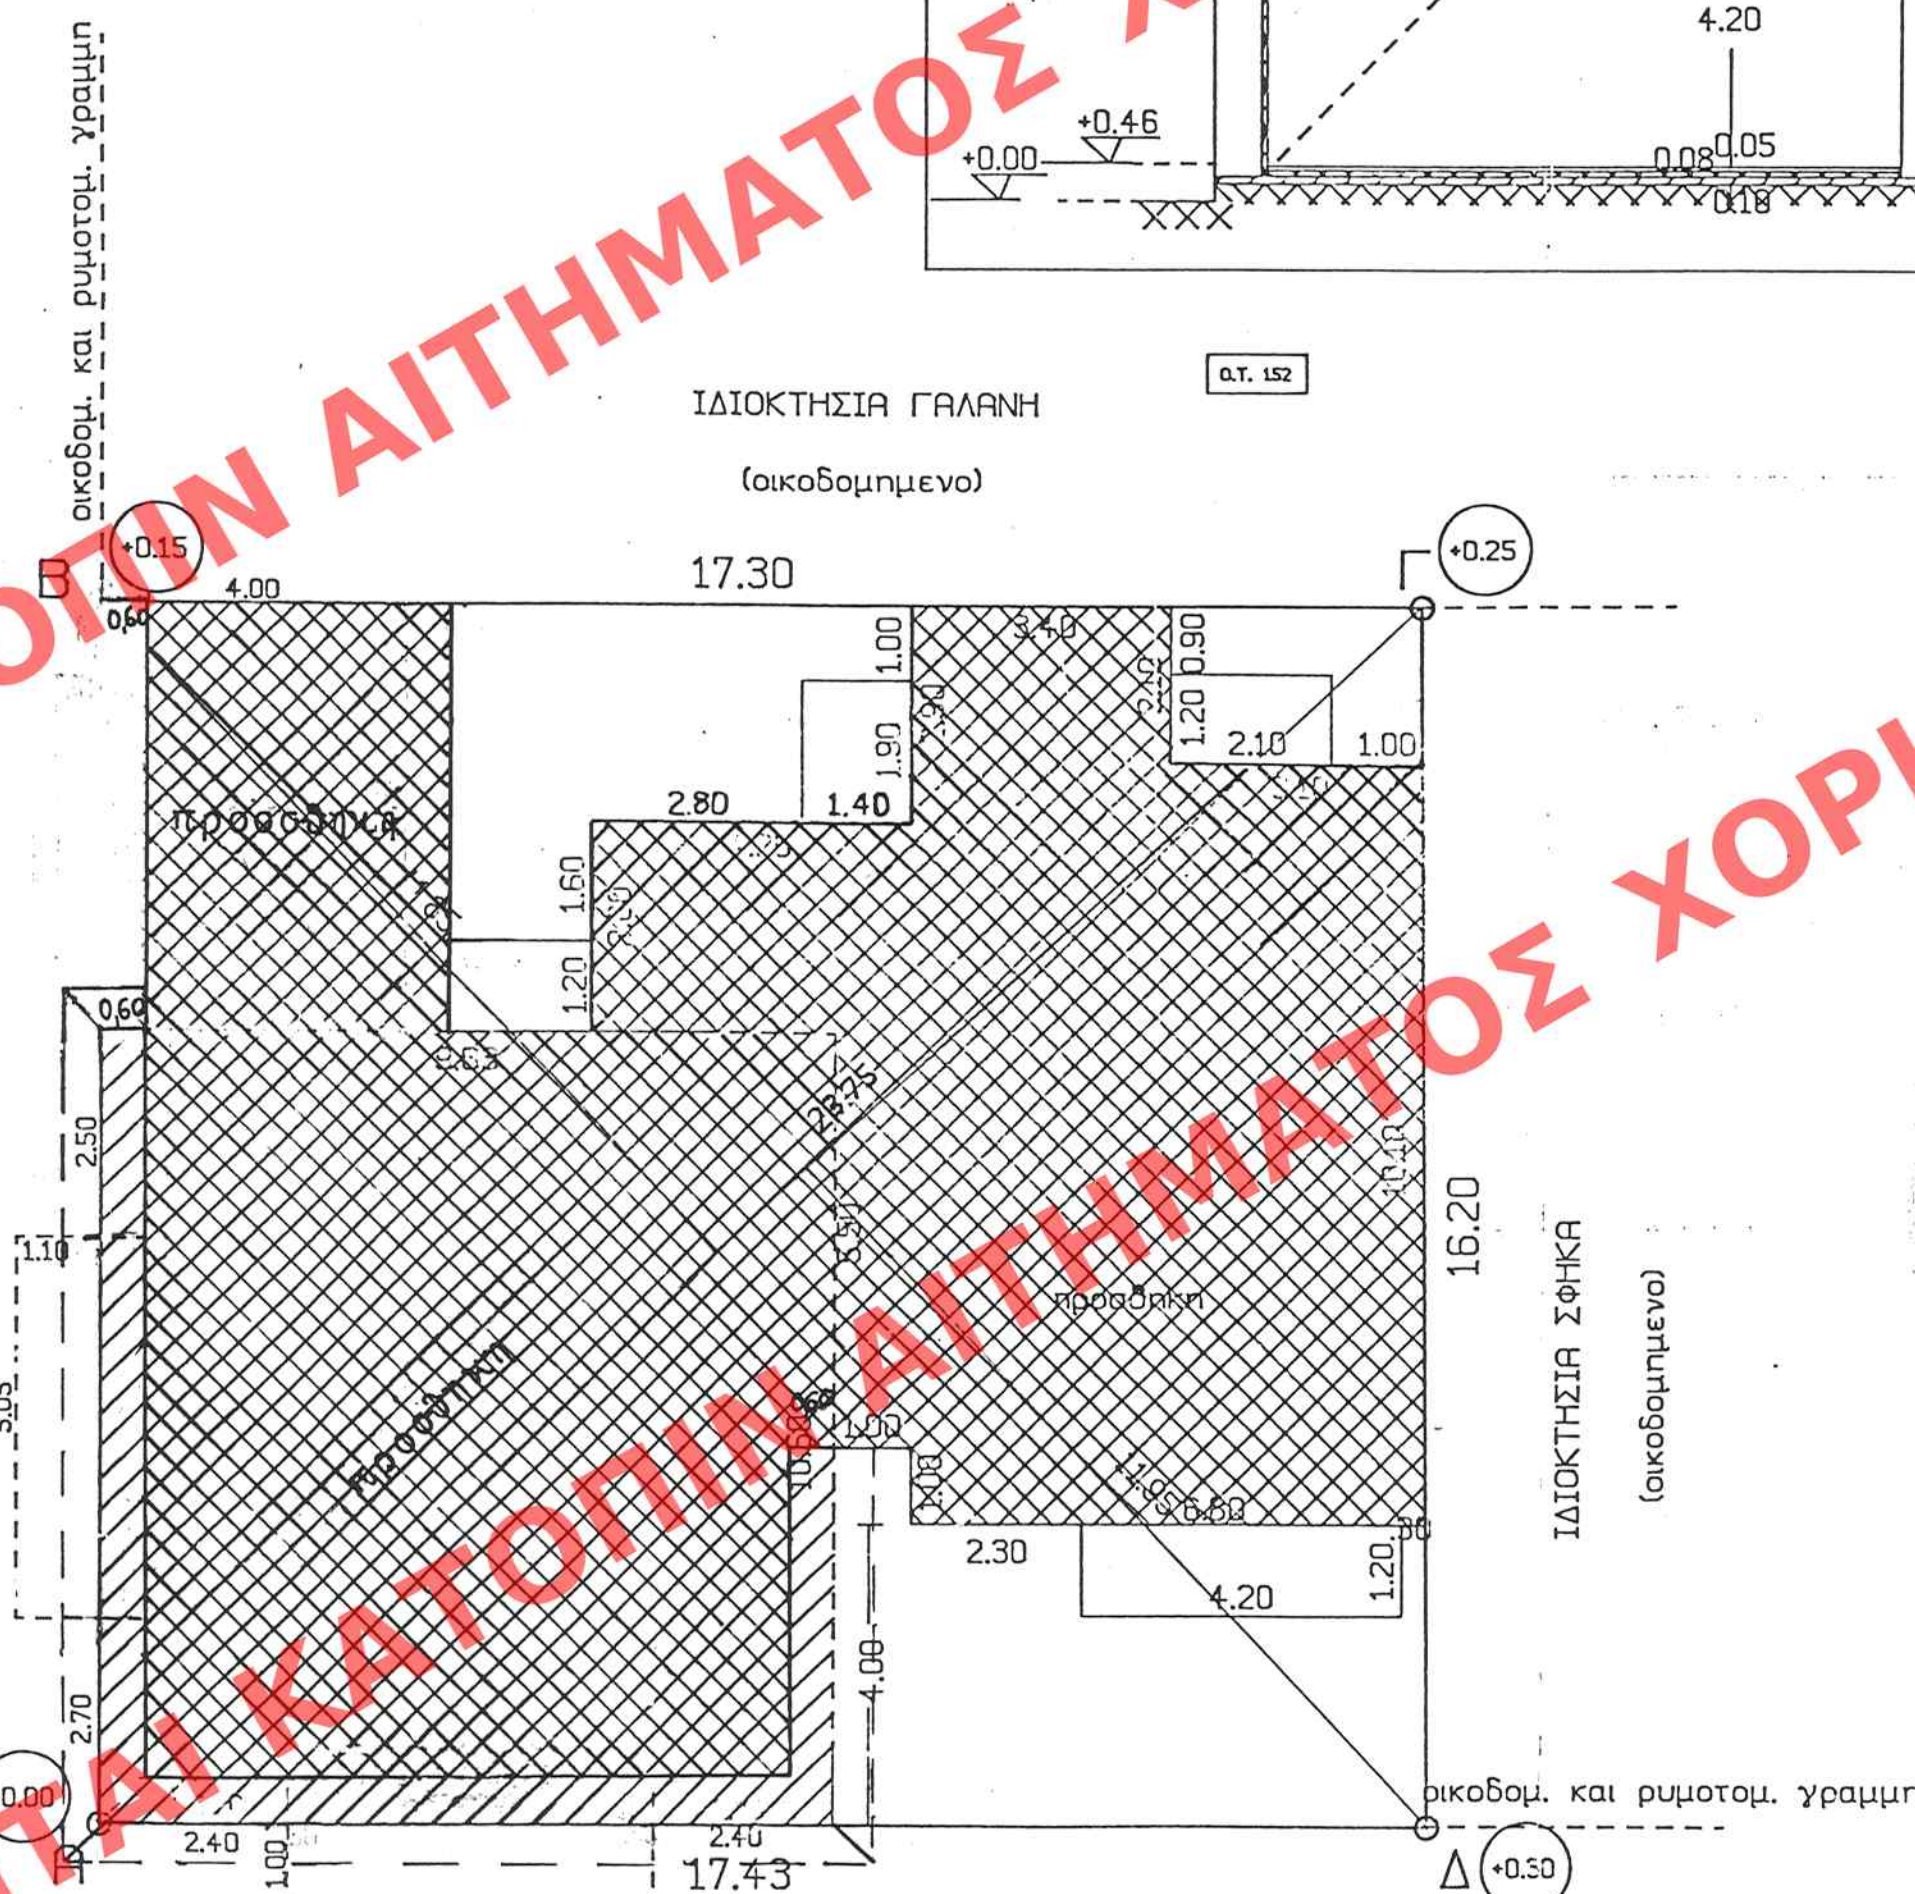

ΔΗΜΟΤΙΚΗ ΟΔΟΣ πλ. 10.00 μ. (ΑΡΒΑΝΙΤΗ)

ΥΠΟΥΡΓΕΙΟ  
ΠΕΡΙΒΑΛΛΟΝΤΟΣ ΧΩΡΟΤΑΞΙΑΣ & ΔΗΜ. ΕΡΓΩΝ  
ΠΡΟΣΕΓΓΙΣΗ ΤΗΣ ΥΠΟ ΑΡΙΘ. 6144/97 ΑΠΟΦΑΣΗΣ  
ΠΕΡΙ Καθορισμού ειδικών όρων και περιερισμών  
δομικών σε κτίρια το οποίο έχει χαρακτηριστεί  
ως διατηρητέο και βρίσκεται εντός του ρυμοτομι-  
κού σχεδίου Ναυπακτού (Μ. Αγγελάκης) επί των  
οδών Αρβανίτη και Μαυρομάτη

ΥΠΟΥΡΓΕΙΟ  
ΠΕΡΙΒΑΛΛΟΝΤΟΣ ΧΩΡΟΤΑΞΙΑΣ & ΔΗΜ. ΕΡΓΩΝ

ΣΥΝΟΔΕΥΕΙ ΤΗΝ ΥΠ' ΑΡΙΘ. 6144/97 ΑΠΟΦΑΣΗ  
ΠΕΡΙ Καθορισμού ειδικών όρων και περιερισμών  
δομικών σε κτίρια το οποίο έχει χαρακτηριστεί  
ως διατηρητέο και βρίσκεται εντός του ρυμοτομι-  
κού σχεδίου Ναυπακτού (Μ. Αγγελάκης) επί των  
οδών Αρβανίτη και Μαυρομάτη

ΑΘΗΝΑ 26 Φεβρουαρίου 1997

ΓΕΡ. ΑΠΟΣΤΟΛΑΤΟΣ

α.ρ. φακ. 60  
6x. 1

ΞΕΝΟΔΟΧΕΙΟ ΞΕΝΙΑ

ΔΙΑΓΡΑΜΜΑ ΚΑΛΥΨΗΣ  
κλίμακα 1:100

ΕΛΛΗΝΙΣΤΙΚΗ ΕΝ ΤΩ ΥΠ' ΑΡΙΘ. 224 ΦΥΛΛΟΝ  
ΤΟΥ 1 ΤΕΥΧΟΥΣ ΤΗΣ ΕΦΗΜ. ΤΗΣ ΚΥΒΕΡΝΗΣΕΩΣ  
ΤΗΣ 26 Μαρτίου 1997