


ΥΠΟΥΡΓΕΙΟ
ΠΕΡΙΒΑΛΛΟΝΤΟΣ ΧΩΡΟΤΑΞΙΑΣ & ΔΗΜ. ΕΡΓΩΝ

ΣΥΝΟΔΕΥΕΙ ΤΗΝ ΥΠ' ΑΡΙΘ. Γ. 6143/97 ΑΠΟΦΑΣΗ
ΠΕΡΙ Καθορισμός ειδικών όρων και περιορι-
σμών δόμησης σε κτίριο το οποίο έχει χαρακ-
τηρισθεί ως διατηρητέο και βρίσκεται εντός
του ρυμοτομικού σχεδίου Πείραιας

ΑΘΗΝΑ 28 Φεβρουαρίου 1997

Δ/ΝΤΗΣ

ΓΕΩ. ΑΠΟΣΤΟΛΑΤΟΣ

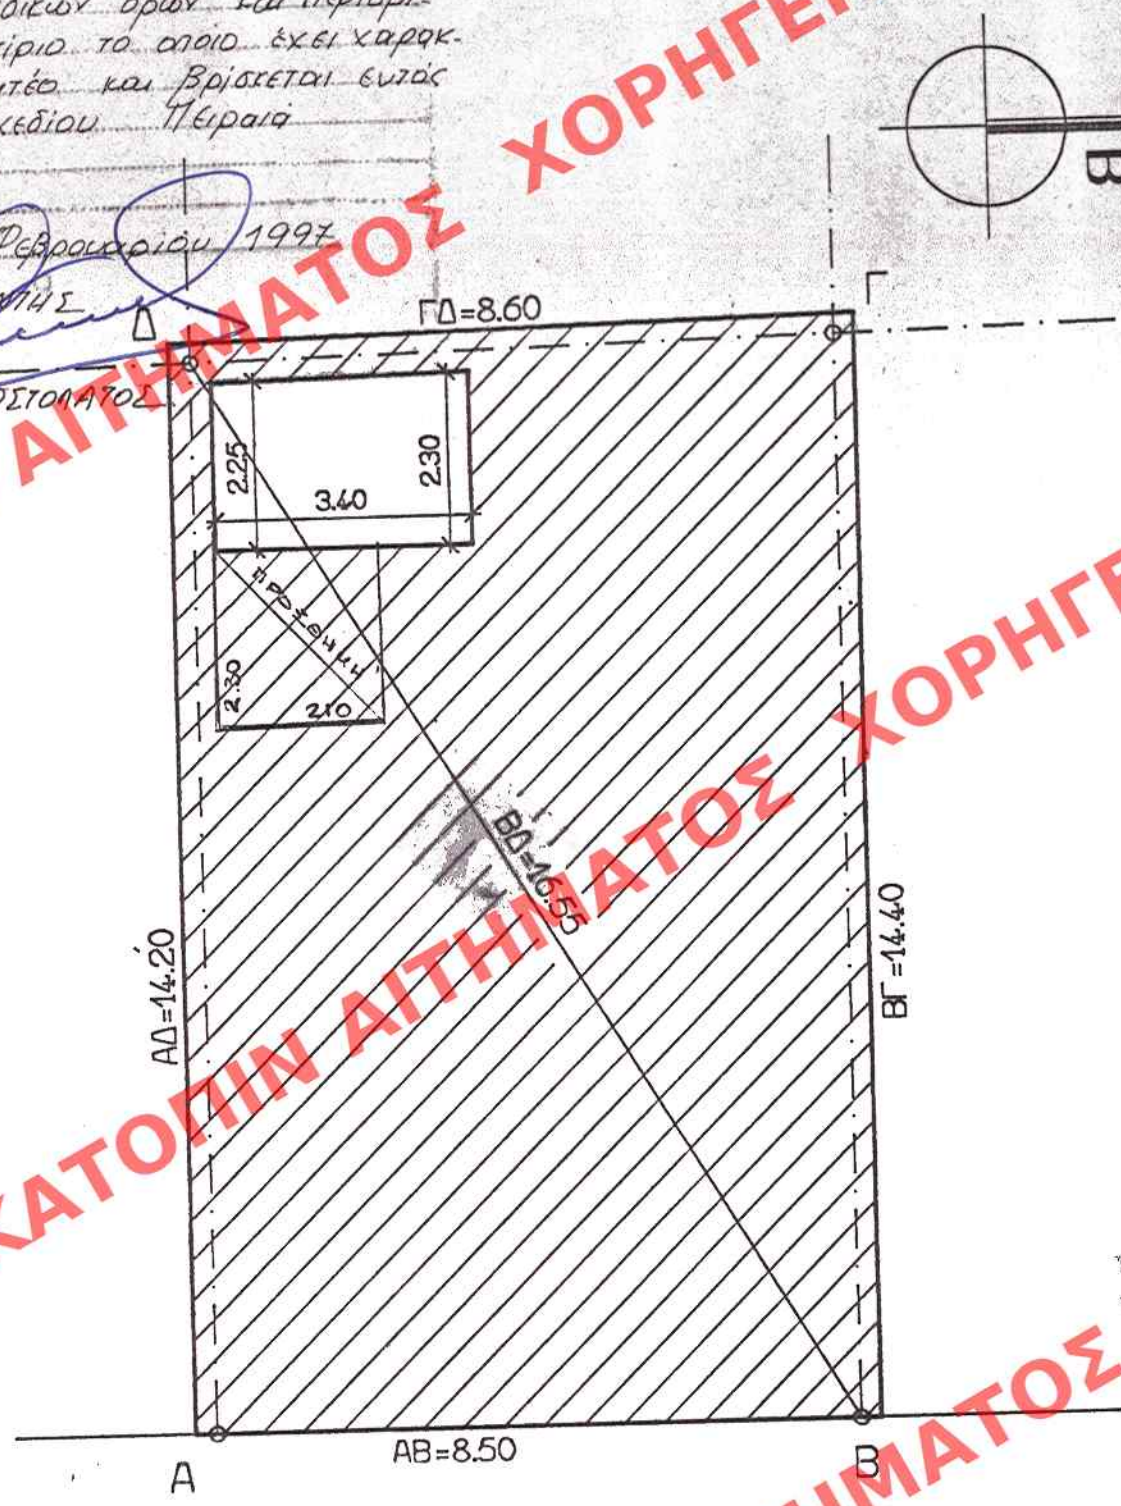

ΟΔΟΣ ΜΑΥΡΟΚΟΡΔΑΤΟΥ ΑΡ.14 (ΠΛΑΤΟΣ 10μ.ετρα)

ΥΠΟΥΡΓΕΙΟ
ΠΕΡΙΒΑΛΛΟΝΤΟΣ
ΧΩΡΟΤΑΞΙΑΣ
ΚΑΙ ΔΗΜ. ΕΡΓΩΝ

Δ/ΝΣΗ ΠΟΛΕΟΔ. ΣΧΕΔΙΑΣΜΟΥ
ΤΜΗΜΑ ΠΑΡΑΔΟΣ. ΟΙΚΙΣΜΩΝ

ΠΕΙΡΑΙΑΣ

ΚΑΘΟΡΙΣΜΟΣ ΕΙΔΙΚΩΝ ΟΡΩΝ
ΔΟΜΗΣΗΣ ΔΙΑΤΗΡΗΤΕΟΥ ΚΤΙ-
ΡΙΟΥ ΕΠΙ ΤΗΣ ΟΔΟΥ ΜΑΥΡΟ-
ΚΟΡΔΑΤΟΥ 14 ΠΕΙΡΑΙΑΣ

ΣΥΜΜΟΡΦΩΝΗ ΤΗΝ ΤΩ ΜΕΤ' ΕΤΕΡΩ 235 ΕΥΛΑΔΩΝ
ΤΩ Δ/ΝΤΗ ΤΟΥ ΓΕΩ. ΑΠΟΣΤΟΛΑΤΟΥ
ΤΗ 26 Μαρτίου 1997

ΚΑΙΜΑΚΑ 1:100

αρ. φακ. 59
6x. 1