


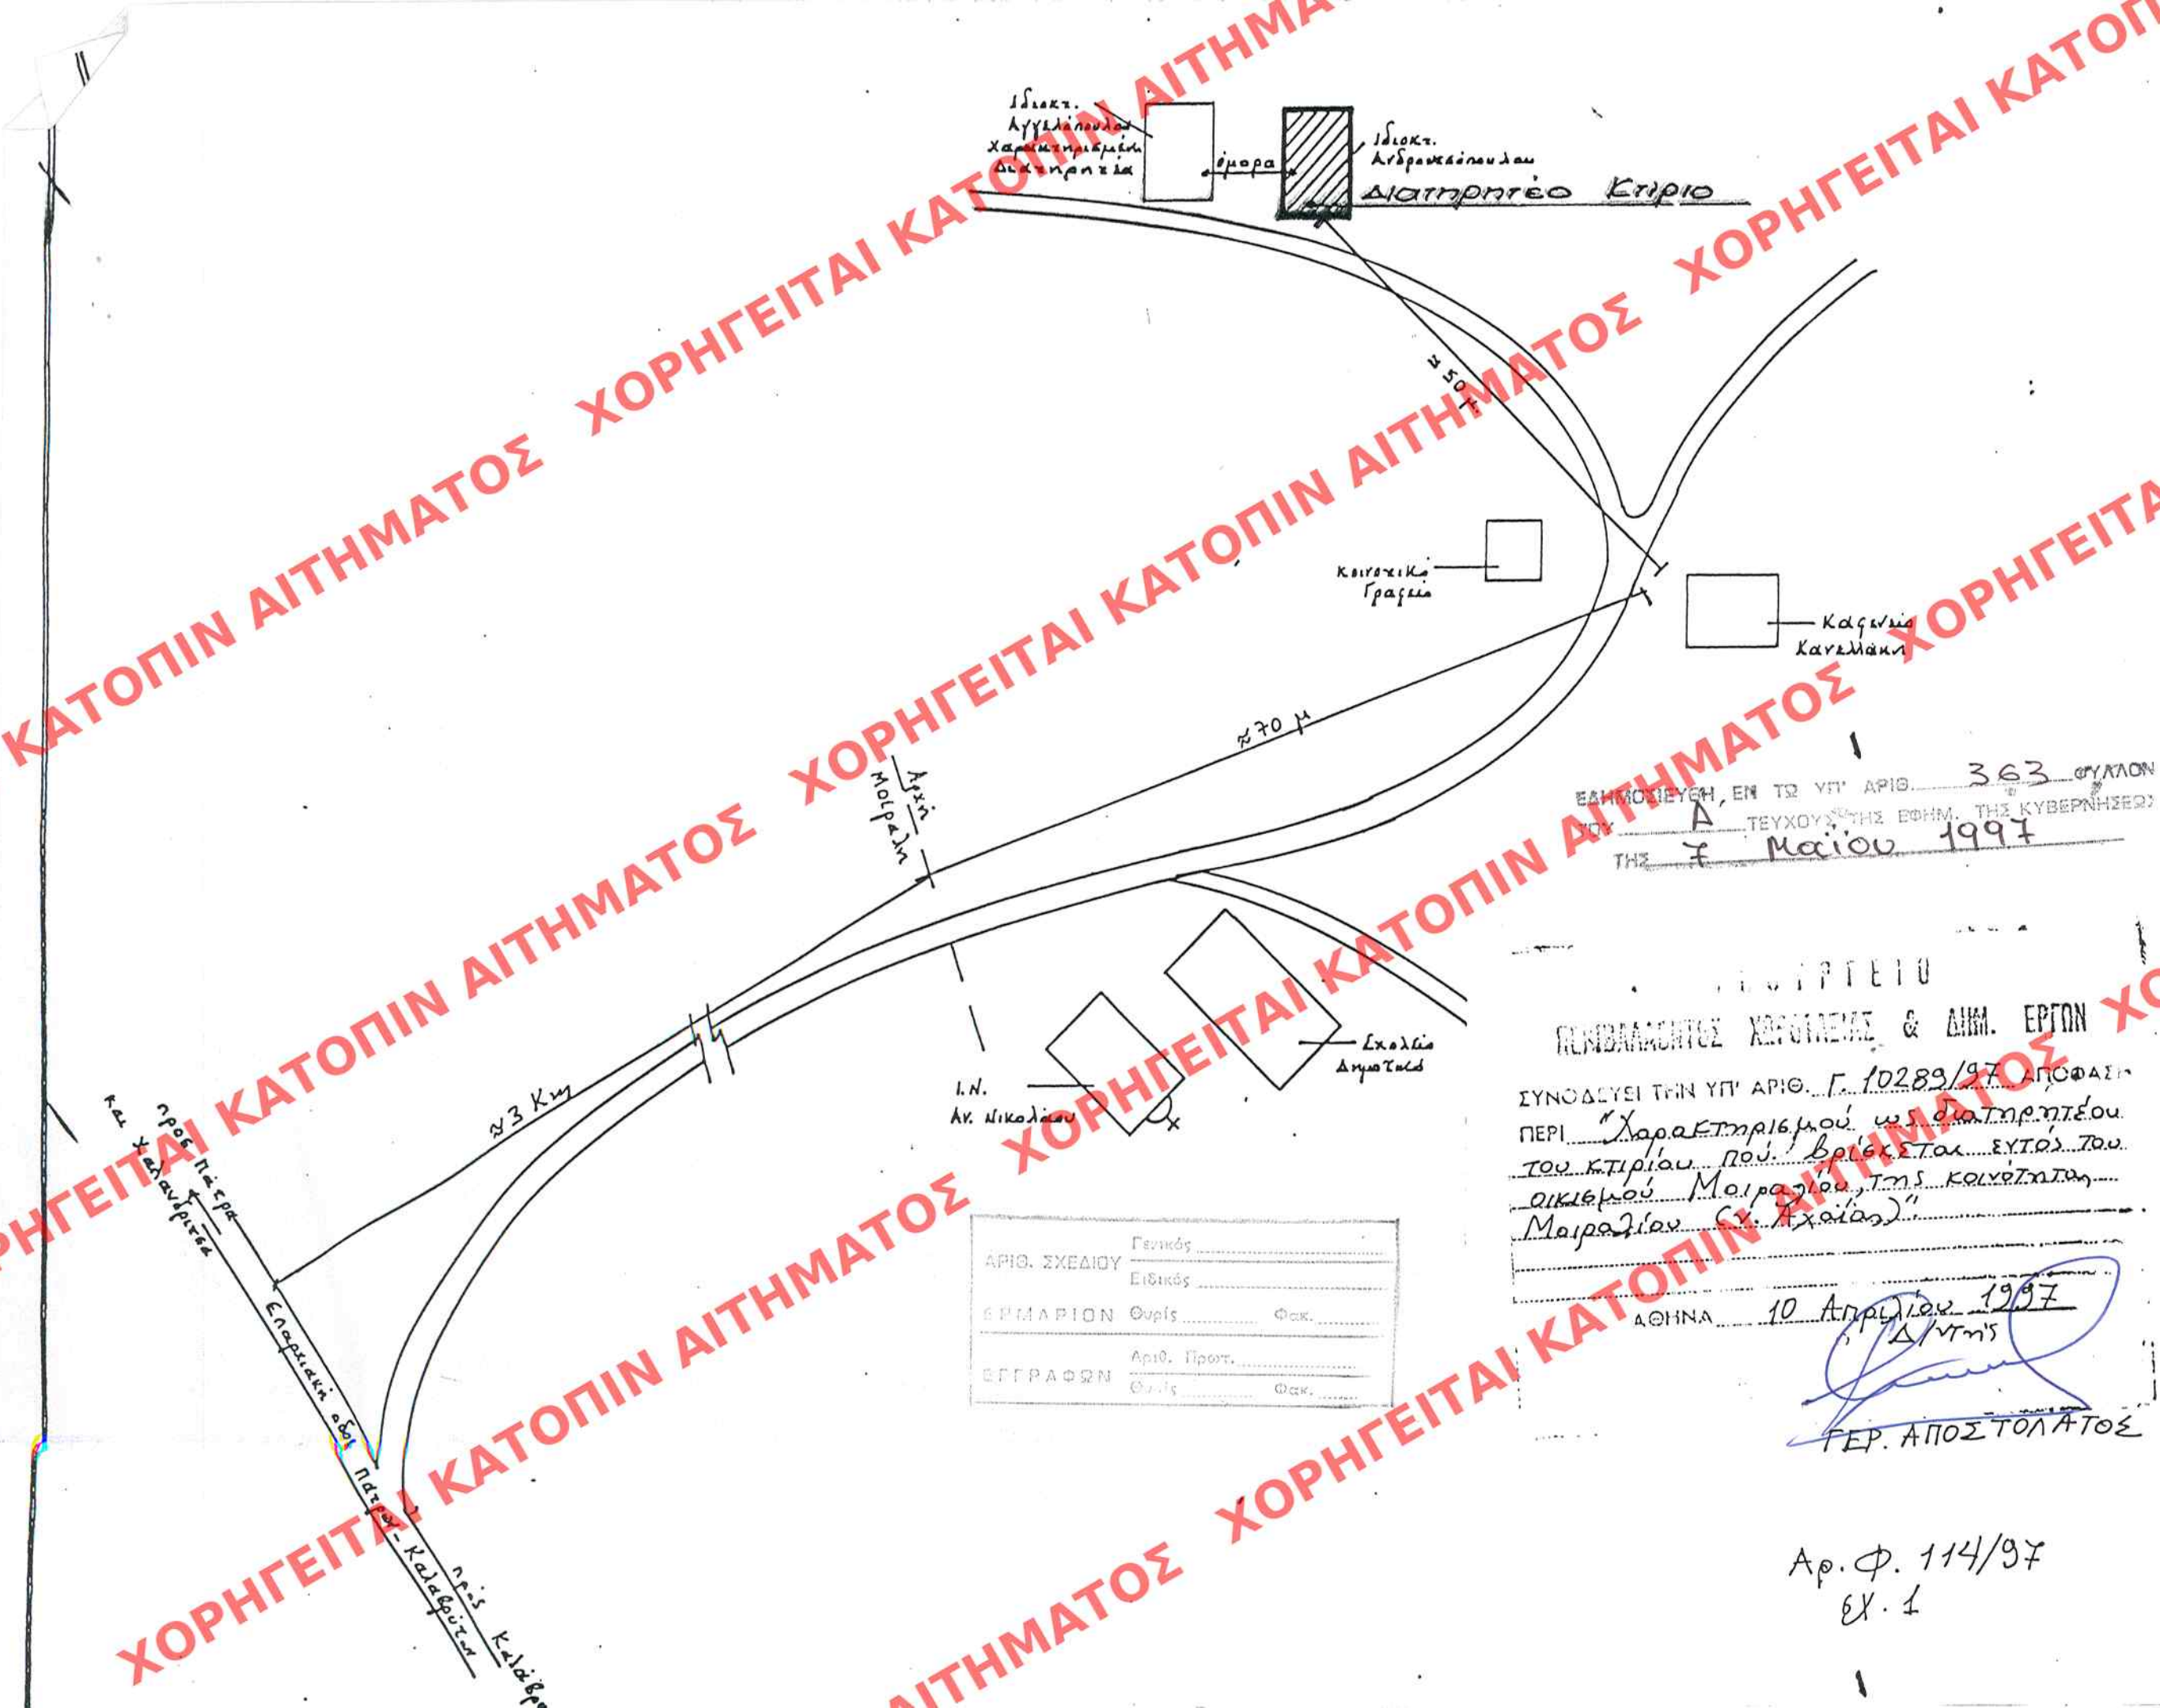

ΥΠΟΥΡΓΕΙΟ
ΠΕΡΙΒΑΛΛΟΝΤΟΣ
ΧΩΡΟΤΑΞΙΑΣ
ΚΑΙ ΔΗΜ. ΕΡΓΩΝ

Δ/ΝΣΗ : ΠΟΛΕΟΔ. ΣΧΕΔΙΑΣΜΟΥ
ΤΜΗΜΑ : ΠΑΡΑΔΟΣ. ΟΙΚΙΣΜΩΝ

ΔΙΑΤΗΡΗΤΕΟ ΚΤΙΡΙΟ
ΙΔΙΟΚΤ. ΑΝΔΡΟΥΤΣΟΠΟΥΛΟΥ
ΣΤΟ ΜΟΙΡΑΛΗ_ΑΧΑΪΑΣ

Ap. Φ. 114/97
EX. 1