



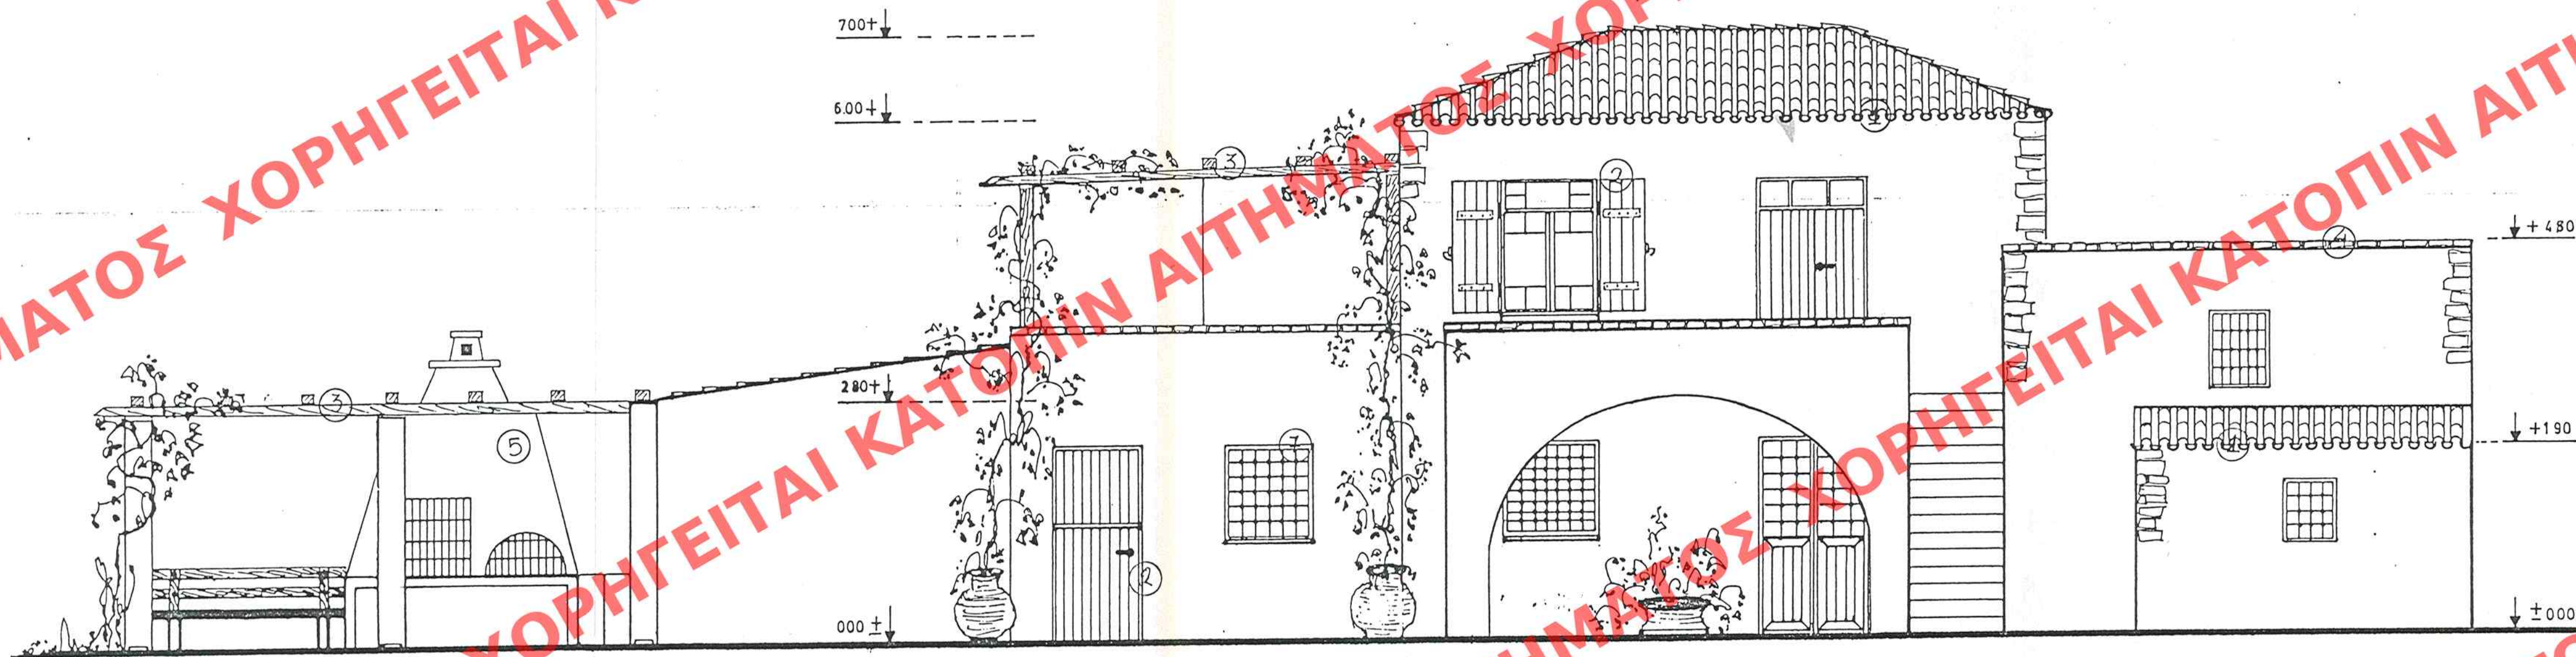

ANATOLIKH QVH ΚΑ 1:50

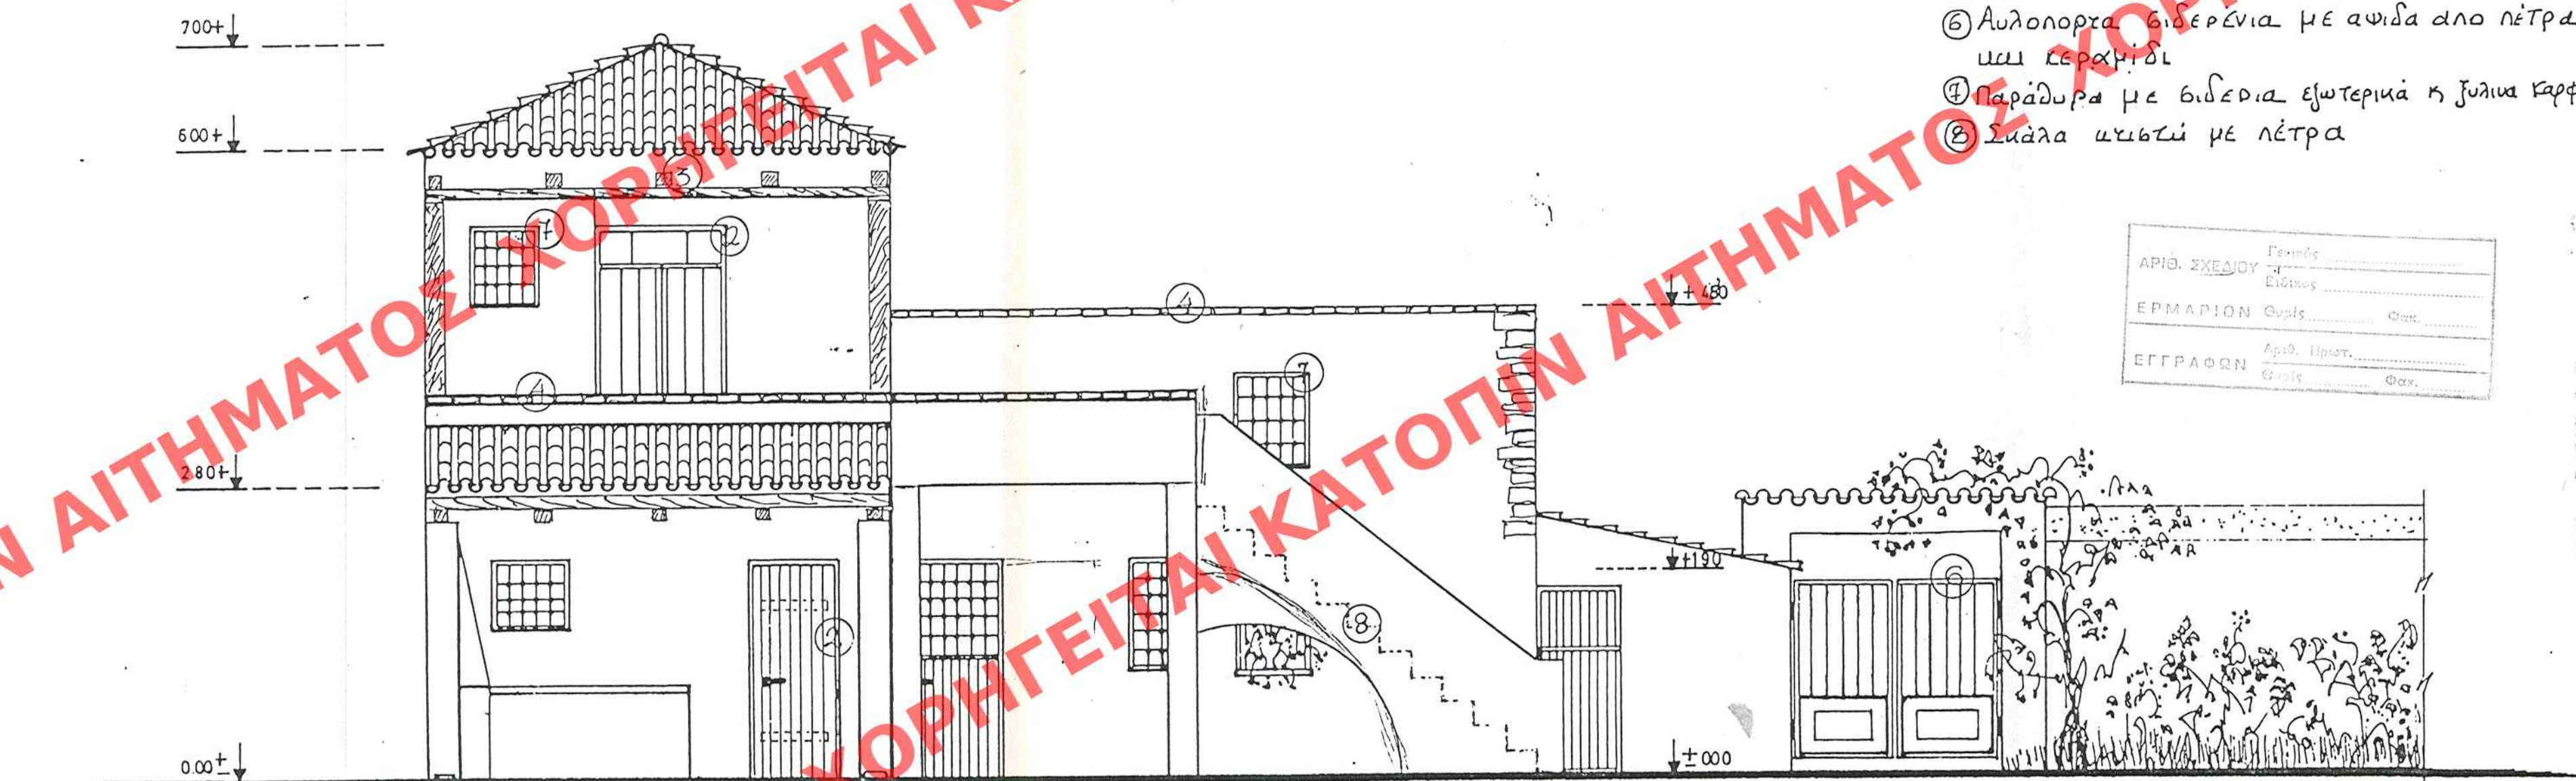

NOTIA QVH ΚΑ 1:50

- Υλικά
- ① Κεραμίδι
 - ② Κουφωματα ξύλινα με ελιδωμένα καρφωτά
 - ③ Περσικες ιδιανες
 - ④ Πλακες πέτρας στα περσουλια
 - ⑤ Φουρνος υπηρένων με πέτρα
 - ⑥ Αυλοπορτα βιδερένια με ασιδα απο πέτρα και κεραμίδι
 - ⑦ Παράθυρα με βιδερένια εξωτερικά η ξύλινα καρφωτά εσωτερικά
 - ⑧ Στάλα υπηρένων με πέτρα

ΑΡΙΘ. ΣΧΕΔΙΟΥ	ΓΕΝΙΚΟΣ
ΕΡΜΑΡΙΟΝ	Ουδής
ΕΓΓΡΑΦΩΝ	Ουδής

ΥΠΟΥΡΓΕΙΟ
ΠΕΡΙΒΑΛΛΟΝΤΟΣ
ΧΩΡΟΤΑΞΙΑΣ
ΚΑΙ ΔΗΜ. ΕΡΓΩΝ

Δ/ΝΣΗ ΠΟΛΕΩΔ. ΣΧΕΔΙΑΣΜΟΥ
ΤΜΗΜΑ ΠΑΡΑΔΟΣ. ΟΙΚΙΣΜΩΝ

ΧΑΡΑΚΤΗΡΙΣΜΟΣ ΔΙΑΤΗ-
ΡΗΤΕΟΥ ΚΤΙΡΙΟΥ
ΣΤΗ ΘΕΣΗ ΒΡΥΣΣ -
ΑΠΟΚΟΡΩΝΟΥ
ΣΤΑ ΧΑΝΙΑ
ΙΔΙΟΚΤ. ΧΡ ΜΙΧΕΛΑΚΗ

ΟΦΕΙΣ

ΚΑΙΜΑΚΑ 1:50

ΕΚΔΗΛΩΣΗ ΕΝ ΕΛΛΗΝΙΚΗ ΔΗΜΟΚΡΑΤΙΑ
ΤΟΥ Ν. ΤΕΥΧΟΥΣ ΤΗΣ ΕΦΗΜ. ΤΗΣ ΚΥΒΕΡΝΗΣΕΩΣ
ΤΗΣ 26 Μαΐου 1997

ΥΠΟΥΡΓΕΙΟ
ΠΕΡΙΒΑΛΛΟΝΤΟΣ ΚΑΙ ΔΗΜ. ΕΡΓΩΝ
ΣΥΝΟΔΕΥΕΙ ΤΗΝ ΥΠ. ΑΡΙΘ. Γ. 13944/97 ΑΠΟΣ. 111
ΠΕΡΙ 'Χαρακτηρισμού ως διατηρητέου
κτιρίου που βρίσκεται στην του οικισμού
Βρύσες Αποκορώνου (ν. Χανίων) και
καθορισμός είδους, ορών και
περιορισμών δόμησης αυτού.

ΑΘΗΝΑ 8 Μαΐου 1997
Γ. Μανώλης
ΓΕΡ ΑΠΟΣΤΟΛΑΤΟΣ

Α.Φ. 147/97
ΣΧ. 5