


ΧΟΡΗΓΕΙΤΑΙ ΑΙΤΗΜΑΤΟΣ

ΧΟΡΗΓΕΙΤΑΙ ΑΙΤΗΜΑΤΟΣ

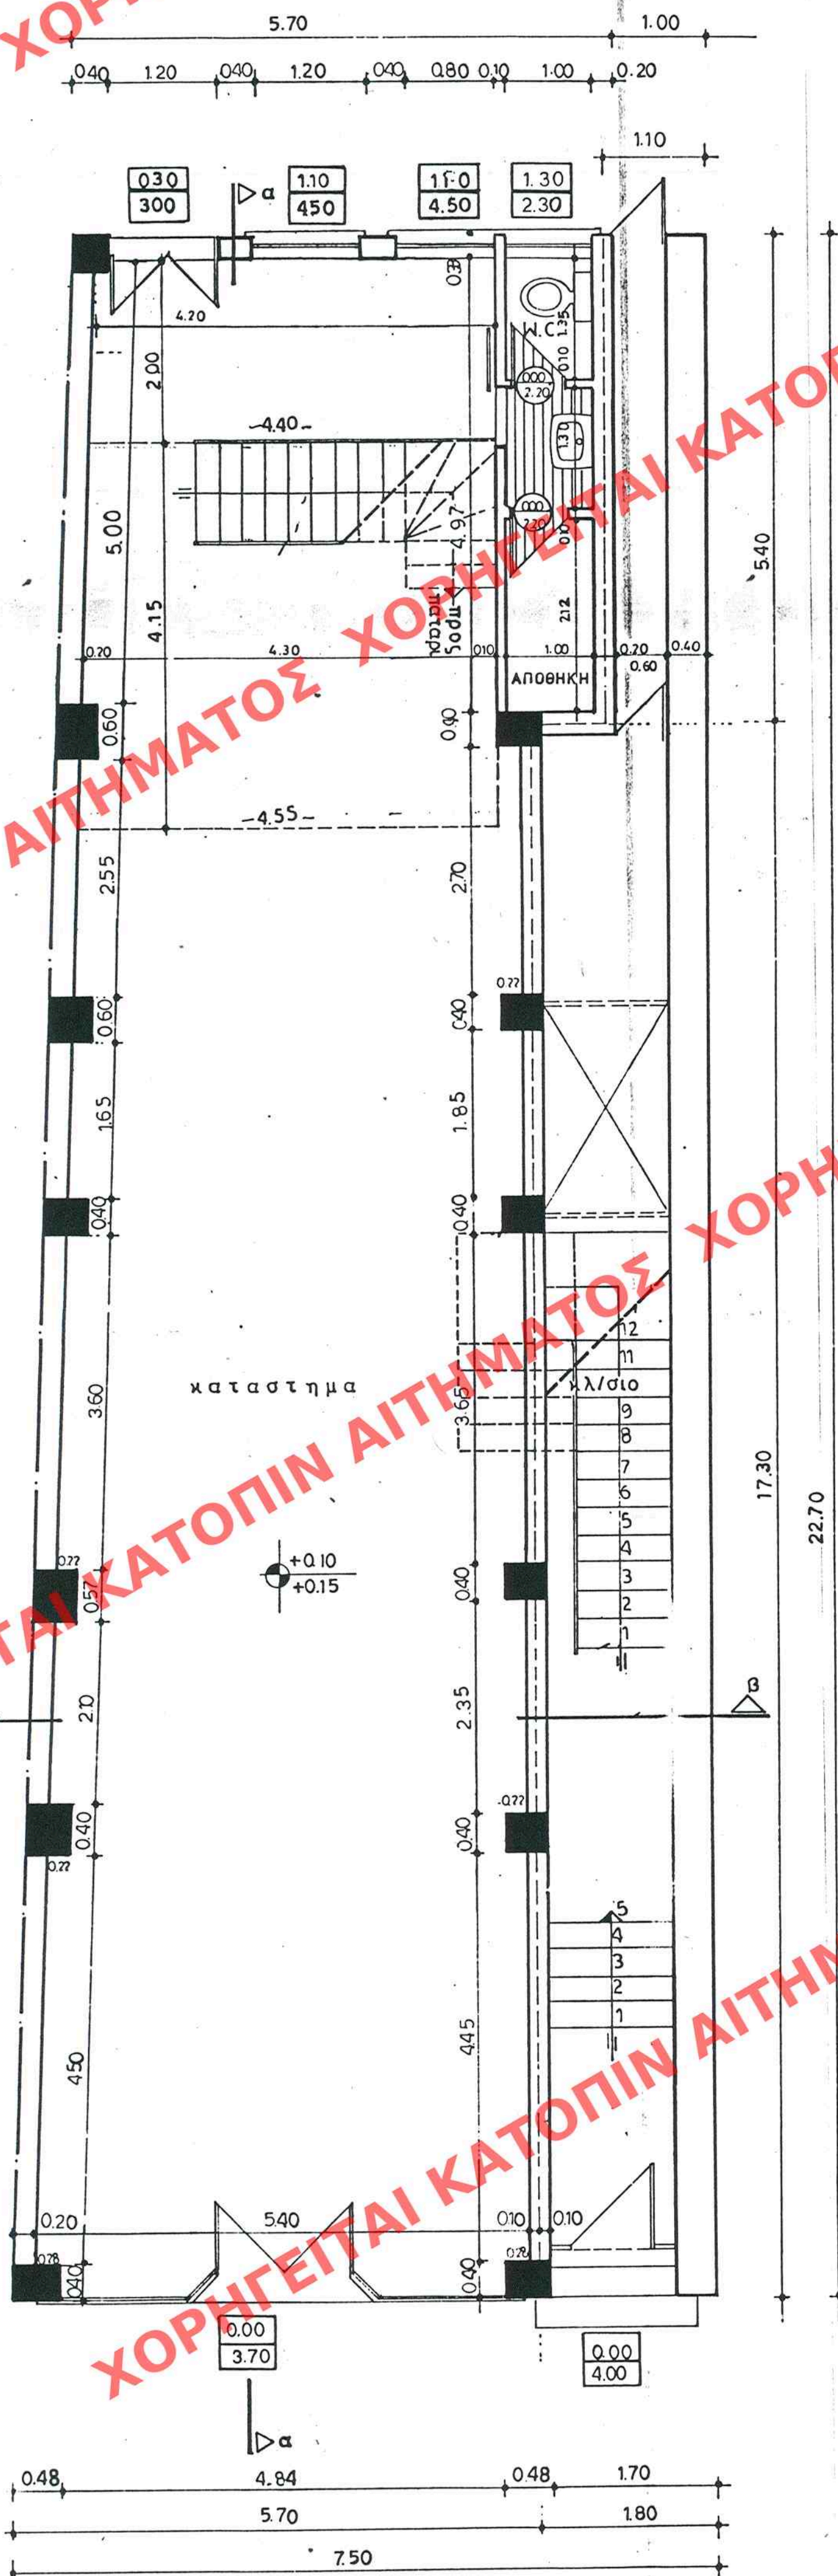

ΥΠΟΥΡΓΕΙΟ
ΠΕΡΙΒΑΛΛΟΝΤΟΣ
ΧΩΡΟΤΑΞΙΑΣ
ΚΑΙ ΔΗΜ. ΕΡΓΩΝ

Δ/ΝΣΗ ΠΟΛΕΟΔ. ΣΧΕΔΙΑΣΜΟΥ
ΤΜΗΜΑ ΠΑΡΑΔΟΣ. ΟΙΚΙΣΜΩΝ

Ειδική ρύθμιση
σε διατηρητέο κτίριο
Ναυάρχος 85 στην
ΠΑΤΡΑ

ΑΡΙΘ. ΣΧΕΔΙΟΥ	ΕΙΔΙΚΟΣ
ΕΡΜΑΡΙΟΝ	Ουρίσ
ΕΓΓΡΑΦΩΝ	Αριθ. Πρωτ.

ΚΑΙΜΑΚΑ 1:50

ΕΔΗΜΟΤΕΥΣΗ ΣΤΗ 12 ΥΠ' ΑΡΙΘ. 476
ΤΟΥ ΤΕΥΧΟΥΣ ΤΗΣ ΕΦΗΜ. ΤΗΣ ΚΥΒΕΡΝΗΣΕΩΣ
ΤΗΣ 9 Ιουνίου 1997

ΥΠΟΥΡΓΕΙΟ
ΠΕΡΙΒΑΛΛΟΝΤΟΣ ΧΩΡΟΤΑΞΙΑΣ & ΔΗΜ. ΕΡΓΩΝ

ΣΥΜΦΩΝΕΙ ΤΗΝ ΥΠ' ΑΡΙΘ. 14296/97 ΑΠΟΦΑΣΗ
ΠΡΟΚΑΘΑΡΙΣΤΙΚΩΝ ΕΙΔΙΚΩΝ ΟΡΩΝ ΚΑΙ
ΠΕΡΙΦΕΡΕΙΑΚΩΝ ΔΟΡΜΕΝΣ ΕΣΤΙΝ ΚΑΙ
ΟΤΙ ΕΧΕΙ ΧΑΡΑΚΤΗΡΙΣΤΙΚΑ ΩΣ
ΔΙΑΤΗΡΗΤΕΟ ΚΑΙ ΒΕΛΤΙΣΤΑΙ ΕΝΩΣ
ΤΩΝ ΡΕΜΟΛΟΓΙΚΩΝ ΣΧΕΔΙΩΝ ΠΑΤΡΙΩΝ

ΑΘΗΝΑ 12 Μαΐου 1997

Δ/ντης
Γε. Αποστολίδης

Αρ. 153/97
2 3

ΧΟΡΗΓΕΙΤΑΙ ΑΙΤΗΜΑΤΟΣ