



τομή β-β κλ: 1/50


χαρακτηρισμός υλικών
9/53/63 : οπλισμένο σκυρόδεμα.

ΕΛΛΗΜΟΣΙΕΥΘΗ ΕΝ ΤΩ ΥΠ' ΑΡΙΘ. 476 ΦΥΛΛΟΝ
ΤΟΥ Α' ΤΕΥΧΟΥΣ ΤΗΣ ΕΦΗΜ. ΤΗΣ ΚΥΒΕΡΝΗΣΕΩΣ
ΤΗΣ 9 ΙΟΥΛΙΟΥ 1997

ΑΡΙΘ. ΣΧΕΔΙΟΥ	Γενικός
ΕΙΔΙΚΟΣ	Ειδικός
ΕΡΜΑΡΙΟΝ	Θυρίς
ΕΓΓΡΑΦΩΝ	Αριθ. Πρωτ.
	Θυρίς

ΥΠΟΥΡΓΕΙΟ
ΠΕΡΙΒΑΛΛΟΝΤΟΣ ΧΩΡΟΤΑΞΙΑΣ & ΔΗΜ. ΕΡΓΩΝ
ΣΥΝΟΔΕΥΕΙ ΤΗΝ ΥΠ' ΑΡΙΘ. Γ. 14296/93 ΑΠΟΦΑΣΗ
ΠΕΡΙ "Καθορισμός ειδικών όρων και
περιορισμών δόμησης σε κτίρια που
έχουν χαρακτηριστεί ως διατηρητέα
και βρίσκονται εντός του ρυθμιζο-
μένου σχεδίου πόλεως"

ΑΘΗΝΑ 19 Ιουλίου 1997
Διεύθυνση
Γε. Σαββανός

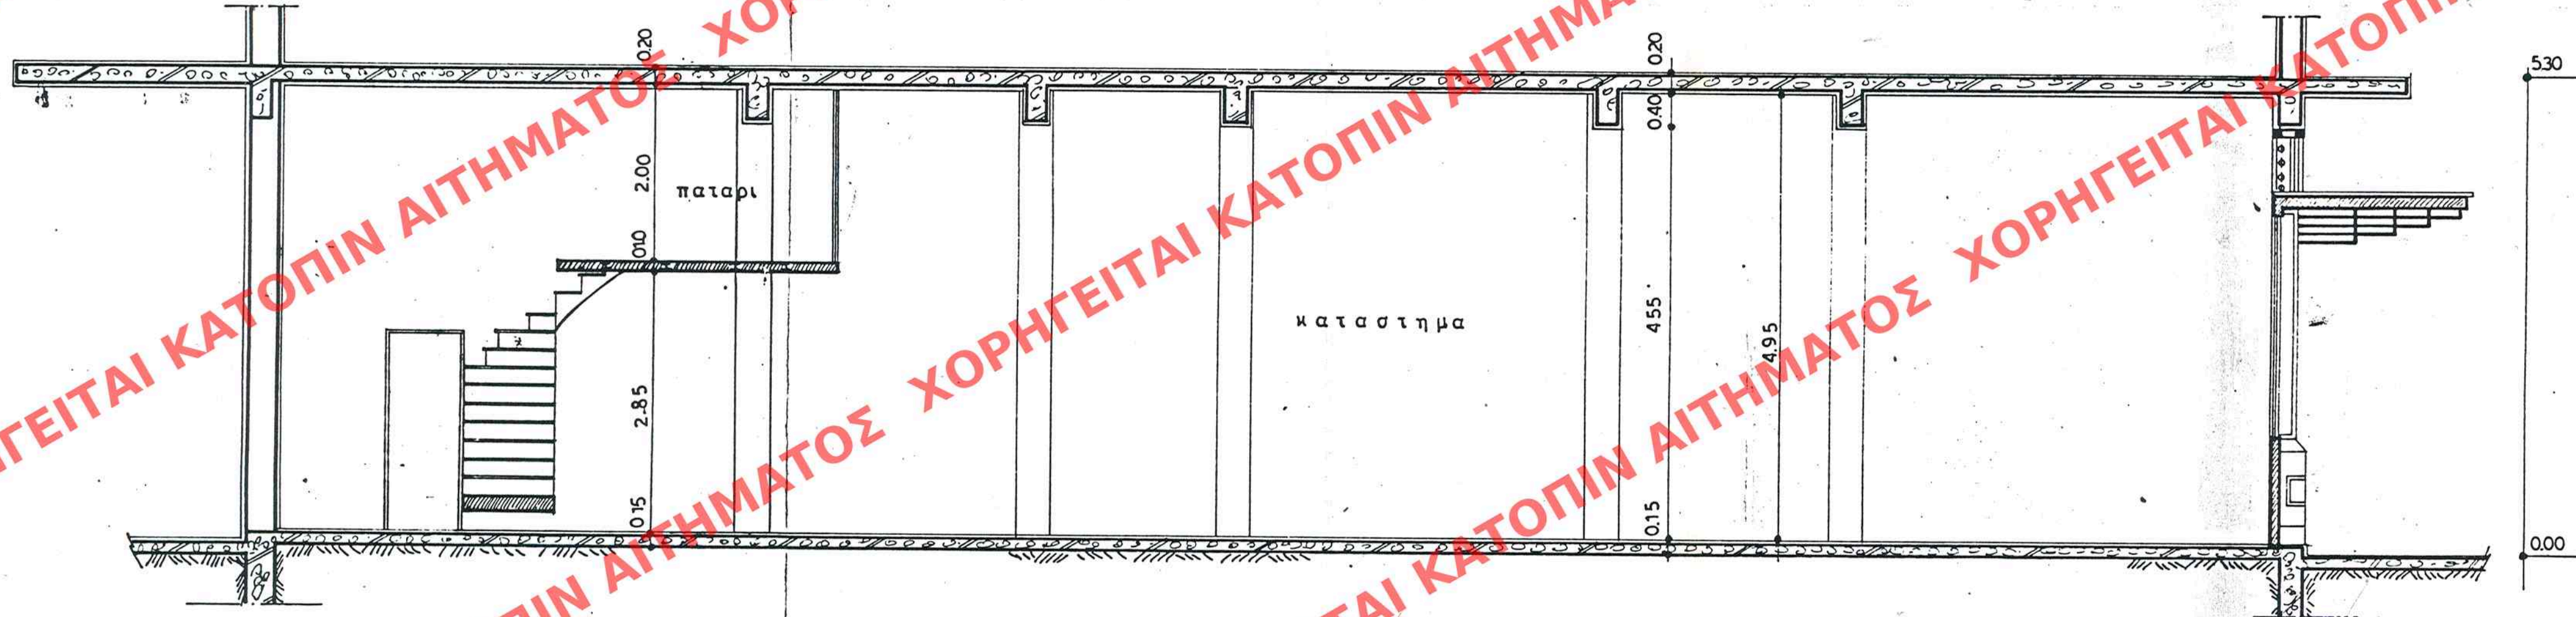

τομή α-α κλ: 1/50

ΥΠΟΥΡΓΕΙΟ
ΠΕΡΙΒΑΛΛΟΝΤΟΣ
ΧΩΡΟΤΑΞΙΑΣ
ΚΑΙ ΔΗΜ. ΕΡΓΩΝ

Δ/ΝΣΗ ΠΟΛΕΩΔ. ΣΧΕΔΙΑΣΜΟΥ
ΤΜΗΜΑ ΠΑΡΑΔΟΣ. ΟΙΚΙΣΜΩΝ

Ειδική ρύθμιση
σε διατηρητέο κτίριο
Μαιζώνος 85 στην
Πάτρα

ΚΑΙΜΑΚΑ 1: 50