



ΥΠΟΥΡΓΕΙΟ  
ΠΕΡΙΒΑΛΛΟΝΤΟΣ ΧΩΡΟΤΑΞΙΑΣ & ΔΗΜΟΣΙΑΣ ΕΡΓΩΝ

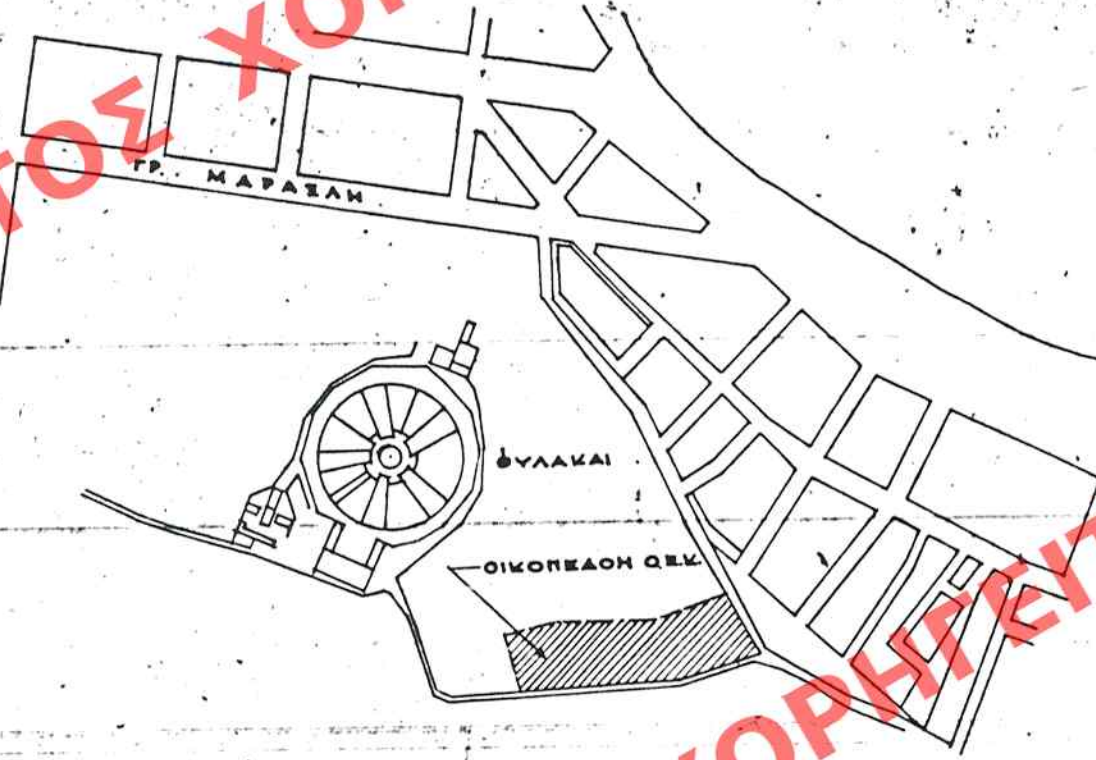

ΑΠΟΣΠΑΣΜΑ ΣΧΕΔΙΟΥ ΠΟΛΕΩΣ ΚΑΙΜ. 1:5.000

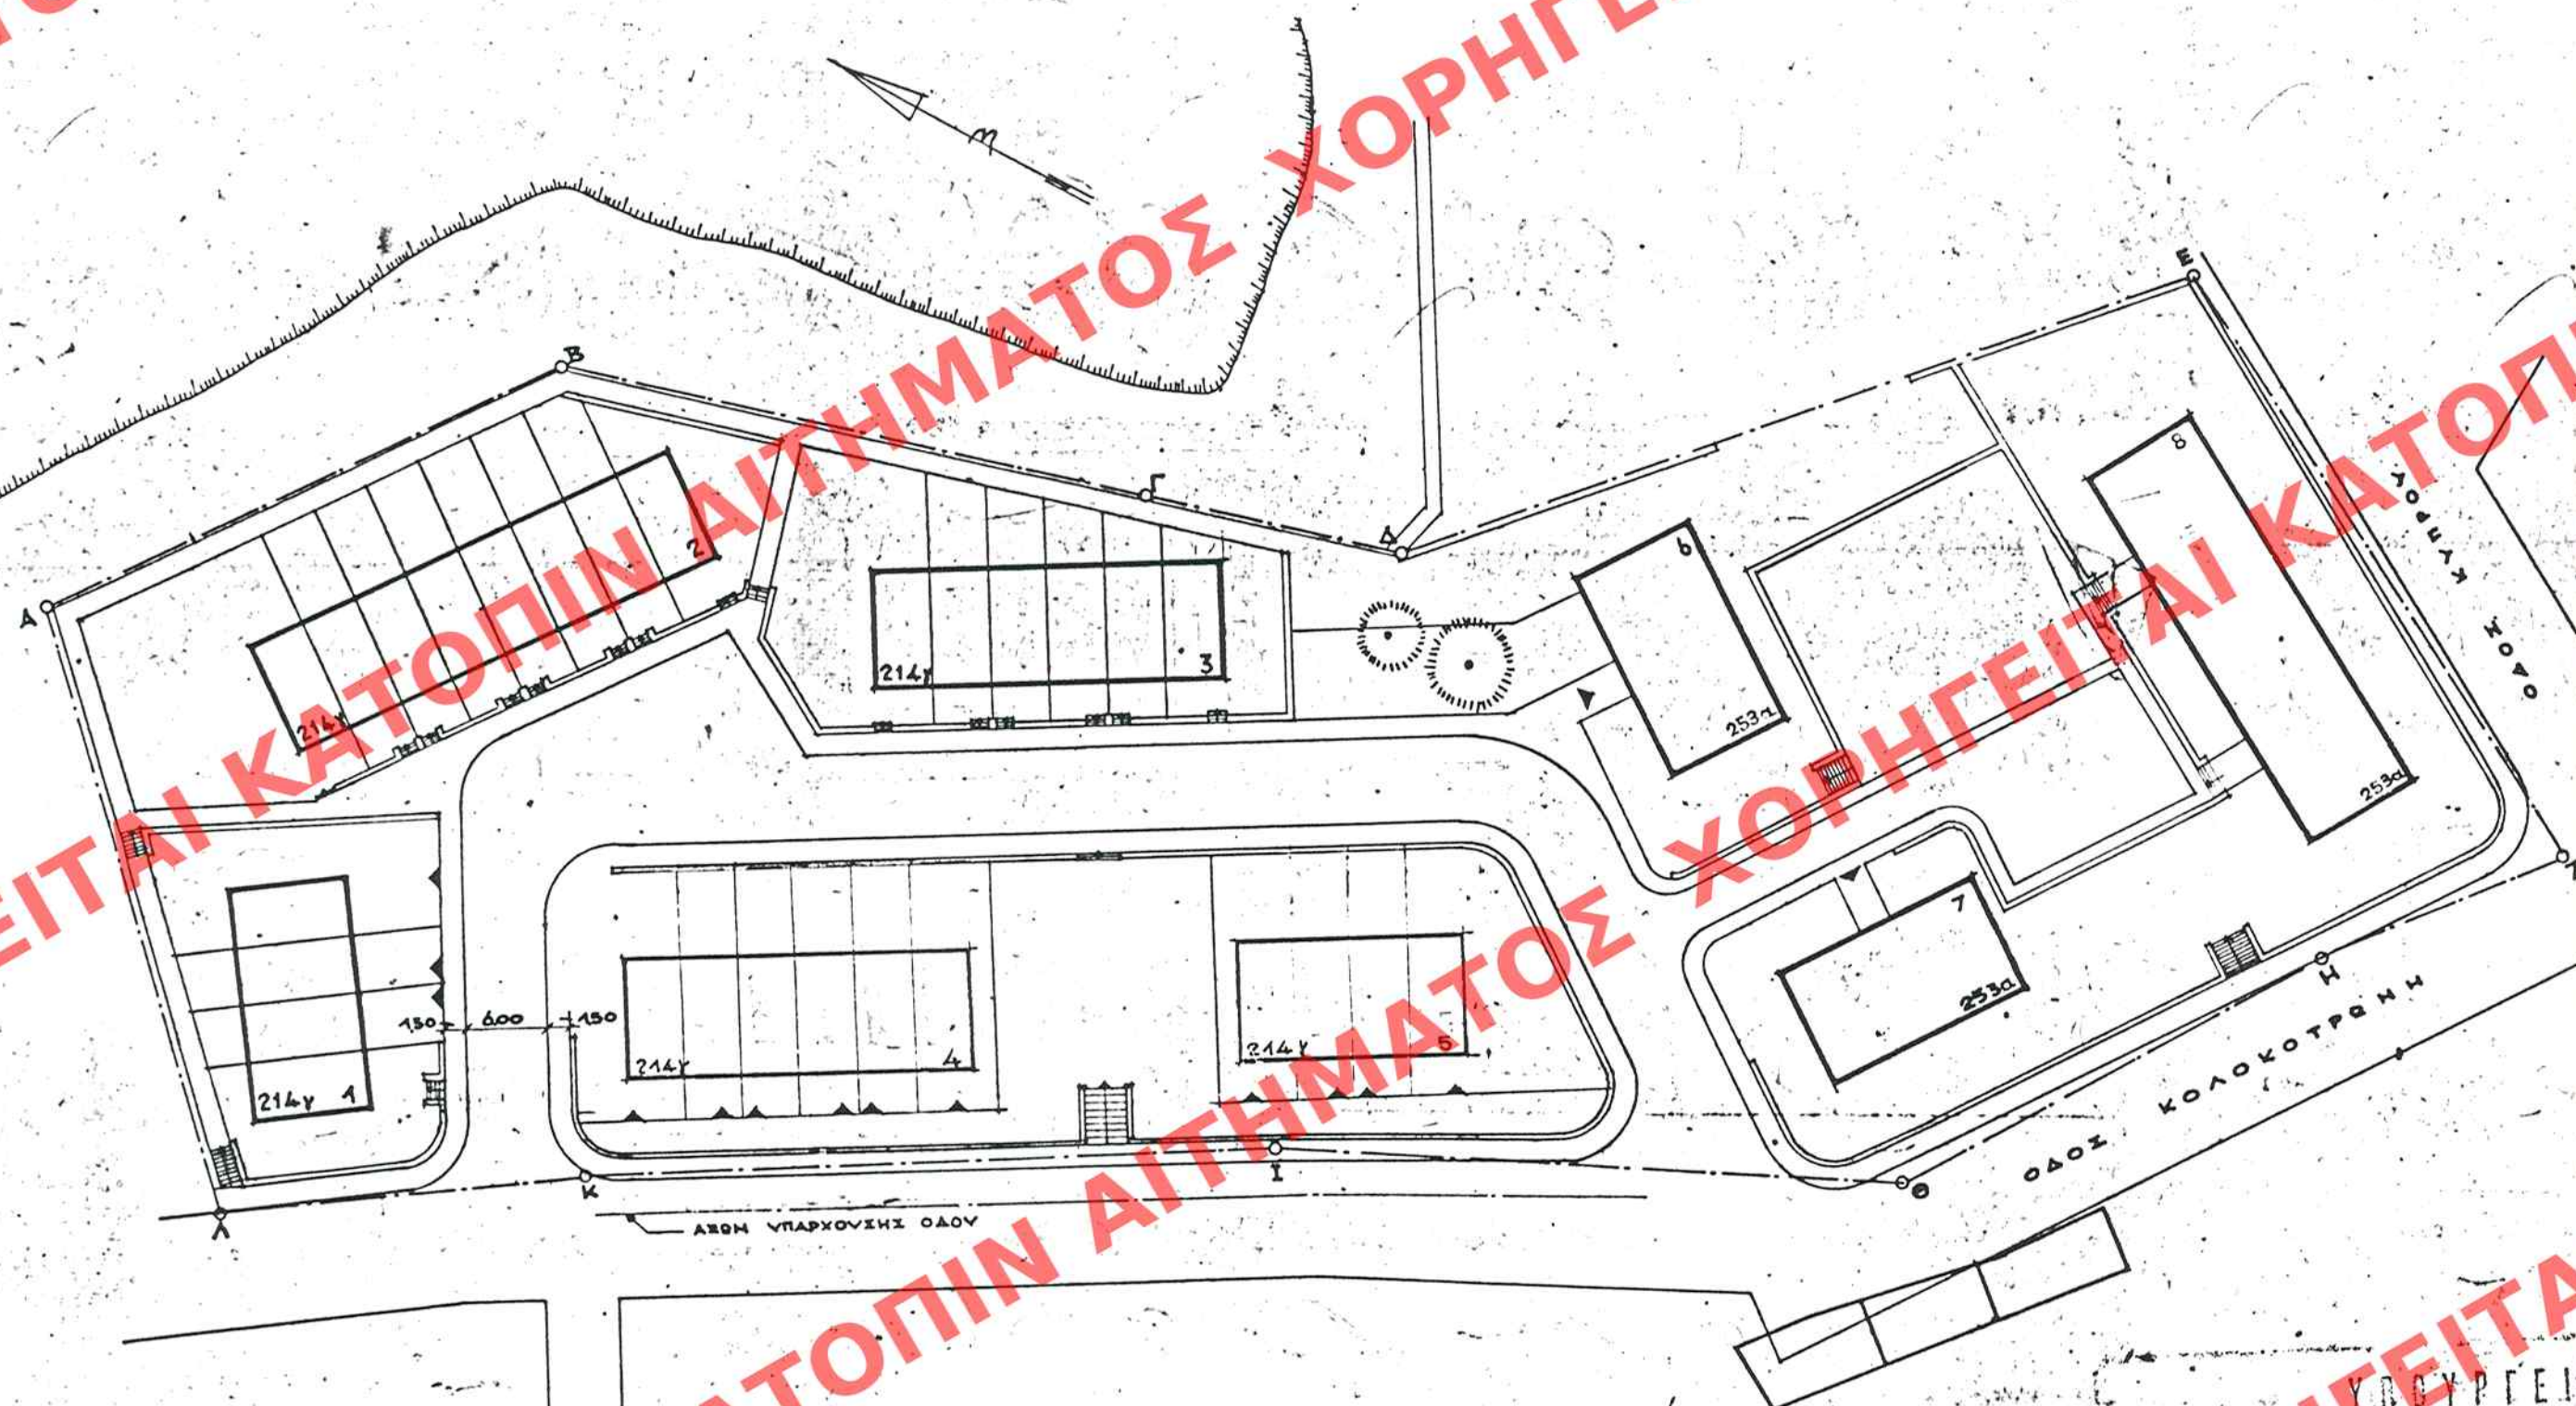

|               |             |
|---------------|-------------|
| ΑΡΙΘ. ΣΧΕΔΙΟΥ | Γενικό      |
| ΕΠΙΜΕΤΡΟΝ     | Εμβαδόν     |
| ΕΓΓΡΑΦΩΝ      | Αριθ. Πρωτ. |

ΣΑΜΟΣΙΕΥΣΗ ΕΝ ΤΩ ΥΠ' ΑΡΙΘ. 526 ΣΥΛΛΟΓΗ  
ΤΟΥ ΔΙΕΥΘΥΝΤΗ ΤΗΣ ΕΦΗΜ. ΤΗΣ ΚΥΒΕΡΝΗΣΕΩΣ  
ΤΗΣ 23 ΙΟΥΛΙΟΥ 1997

ΥΠΟΥΡΓΕΙΟ  
ΠΕΡΙΒΑΛΛΟΝΤΟΣ ΧΩΡΟΤΑΞΙΑΣ & ΔΗΜ. ΕΡΓΩΝ  
ΣΥΝΟΔΕΥΕΙ ΤΗΝ ΥΠ' ΑΡΙΘ. 54200/97 ΑΠΟΦΑΣΗ  
ΠΕΡΙ ΣΕΛΙΣΜΟΥ ΔΙΑ ΤΗΝ ΚΑΤΑΣΤΑΣΗ  
ΤΩΝ ΑΥΘΑΙΡΕΣΤΩΝ ΚΤΙΣΜΑΤΩΝ ΤΩΝ ΔΙΚΙΩΜΑΤΩΝ  
ΚΕΡΚΥΡΑΤ, ΚΕΡΚΥΡΑ II, ΚΕΡΚΥΡΑ III  
ΤΟΥ Ο.Ε.Κ.

ΑΘΗΝΑ 23 Μαΐου 1997

ΓΕΡ. ΔΟΞΟΠΟΛΙΤΗΣ

ΟΙΚΟΠΕΔΟΝ Ο.Ε.Κ. [Α,Β,Γ,Δ,Ε,Ζ,Η,Θ,Ι,Κ,Λ,Μ] = 8744,35μ²

| ΥΠΟΜΗΝΗΔΑ |           |     |                                 |
|-----------|-----------|-----|---------------------------------|
| ΣΤΟΙΧΟΙ   | ΥΠ' ΑΡΙΘ. | 1-5 | ΔΙΟΡΘΩΤΟΙ ΜΟΝΟΚΑΤΟΙΚΙΑΙ         |
|           |           | Δ-5 | ΤΡΙΟΡΘΩΤΟΙ ΠΟΛΥΚΑΤΟΙΚΙΑΙ        |
|           |           |     | ΤΥΠΟΥ 214γ - ΑΡΙΘ. ΚΑΤΟΙΚΙΩΝ 28 |
|           |           |     | 253α - " 24                     |
|           |           |     | ΣΥΝΟΛΟΝ 52                      |

|                                 |        |               |             |              |               |
|---------------------------------|--------|---------------|-------------|--------------|---------------|
| ΤΡΟΠΟΠΟΙΗΣΙΣ                    |        | ΚΜΙΣΜ.        | ΕΠ' ΑΝΤΙΣΤ. | ΕΠ' ΑΝΤΙΣΤ.  | ΕΠ' ΑΝΤΙΣΤ.   |
| ΔΙΟΡΘΩΣΙΣ                       |        |               |             |              |               |
| ΟΡΓΑΝΙΣΜΟΣ ΕΡΓ. ΤΕΧΝ. & ΠΟΙΚΙΛ. |        |               |             |              |               |
| ΔΙΕΥΘΥΝΣΙΣ ΤΕΧΝΙΚΗΣ ΥΠΗΡΕΣΙΑΣ   |        |               |             |              |               |
| ΤΜΗΜΑ ΜΕΛΕΤΩΝ                   |        |               |             |              |               |
| ΜΕΛΕΤΗ                          |        |               |             |              | ΑΡΙΘ. ΜΕΛΕΤΗΣ |
| ΣΥΓΚΡΟΤΗΜΑ 52 ΚΑΤΟΙΚΙΩΝ ΒΙΣ     |        |               |             |              | 176           |
| ΚΕΡΚΥΡΑΝ II - ΤΥΠΟΙ 214γ & 253α |        |               |             |              |               |
| ΤΙΤΛΟΣ ΣΧΕΔΙΟΥ                  |        |               |             |              | ΑΡΙΘ. ΙΣΤΟΡ.  |
| ΓΕΝΙΚΗ ΔΙΑΤΑΞΙΣ                 |        |               |             |              | A/5           |
| ΗΜΕΡΟΜΗΝΙΑ                      | ΚΑΙΜΑΣ | Ο ΣΥΓΓΡΑΦΑΣ   | Ο ΕΛΕΓΓΑΣ   | Ο ΕΛΕΓΓΑΣ    | Ο ΕΛΕΓΓΑΣ     |
| 28-5-92                         | 1:500  | Β. ΚΑΡΑΤΖΑ    | Α.Ι.Σ.      |              |               |
| Ο ΣΥΝΤΑΞΑΣ                      |        | Ο ΤΜΗΜΑΡΧΗΣ   |             | Ο ΔΙΕΥΘΥΝΤΗΣ |               |
| Γ. ΒΑΡΒΕΡΗΣ                     |        | Γ. ΣΥΛΛΑΒΕΣΗΣ |             | Β. ΜΙΣΤΗΤΗΣ  |               |