

ΑΙΤΗΜΑΤΟΣ ΧΟΡΗΓΕΙΤΑΙ



ΥΠΟΥΡΓΕΙΟ
ΠΕΡΙΒΑΛΛΟΝΤΟΣ
ΧΩΡΟΤΑΞΙΑΣ
ΚΑΙ ΔΗΜ. ΕΡΓΩΝ

Δ/ΝΣΗ ΠΟΛΕΟΔ. ΣΧΕΔΙΑΣΜΟΥ
ΤΜΗΜΑ ΠΑΡΑΔΟΣ. ΟΙΚΙΣΜΩΝ


ΔΙΑΤΗΡΗΤΕΟ ΚΤΙΡΙΟ

Περιοχή: οικισμός ΔΡΥΜΩΝΑ
Κοινότητα: ΔΡΥΜΩΝΟΣ
Νομού : ΛΕΥΚΑΔΑΣ

κλίμακα 1:5000
κλίμακα 1:100

ΧΟΡΗΓΕΙΤΑΙ ΑΙΤΗΜΑΤΟΣ ΧΟΡΗΓΕΙΤΑΙ

ΕΔΗΜΟΣΙΕΥΘΗ ΕΝ ΤΩ ΥΠ' ΑΡΙΘ. 596 ΦΥΛΛΩΝ
ΤΟΥ Δ' ΤΕΥΧΟΥΣ ΤΗΣ ΕΦΗΜ. ΤΗΣ ΚΥΒΕΡΝΗΣΕΩΣ
ΤΗΣ 14 Ιουλίου 1997

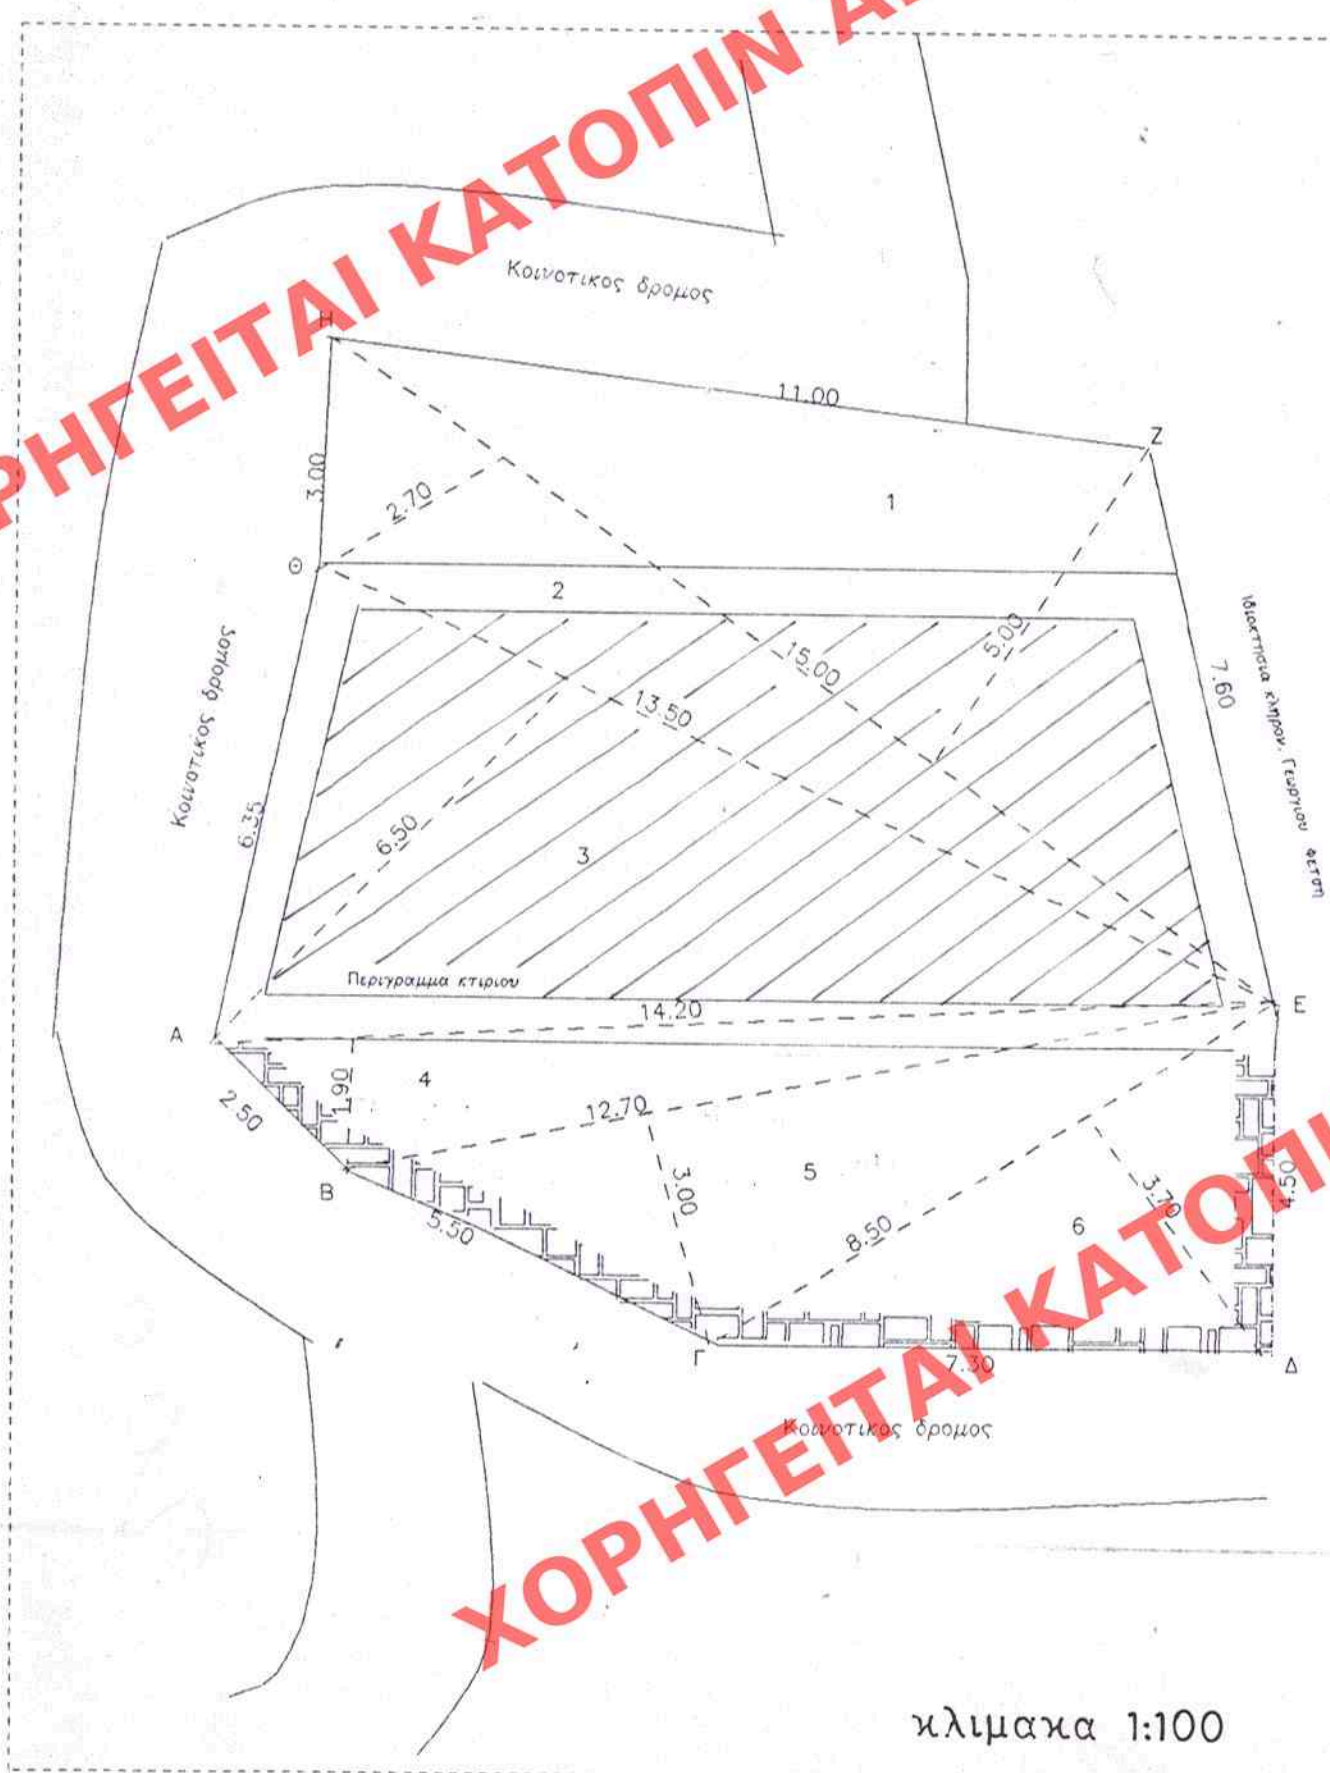

κλίμακα 1:100

ΣΤΟΙΧΕΙΑ ΤΗΣ ΣΥΜΜΕΤΕΧΟΥΣΑΣ ΕΤΕΡΗΣ
"Χαρακτηρισμός ως διατηρητέου
κατασκευασμένου κτιρίου που βρίσκεται στην οικισμό
Δρυμώνα (ν. Λευκάδας) και καθορισμός
εδαφικών όρων και περιορισμών
δομικής αυτού"

12 Ιουνίου 1997
Διευθ.
ΓΕΠ. Α. Πασαδάκης

ΑΡΙΘ. ΣΧΕΔΙΟΥ	Γενικός
ΕΡΜΑΡΙΟΝ	Ειδικός
ΕΓΓΡΑΦΩΝ	Φωτ. Φωκ.
	Αριθ. Πρωτ.
	Θυρίδα Φωκ.

ΧΟΡΗΓΕΙΤΑΙ ΑΙΤΗΜΑΤΟΣ ΧΟΡΗΓΕΙΤΑΙ ΚΑ