
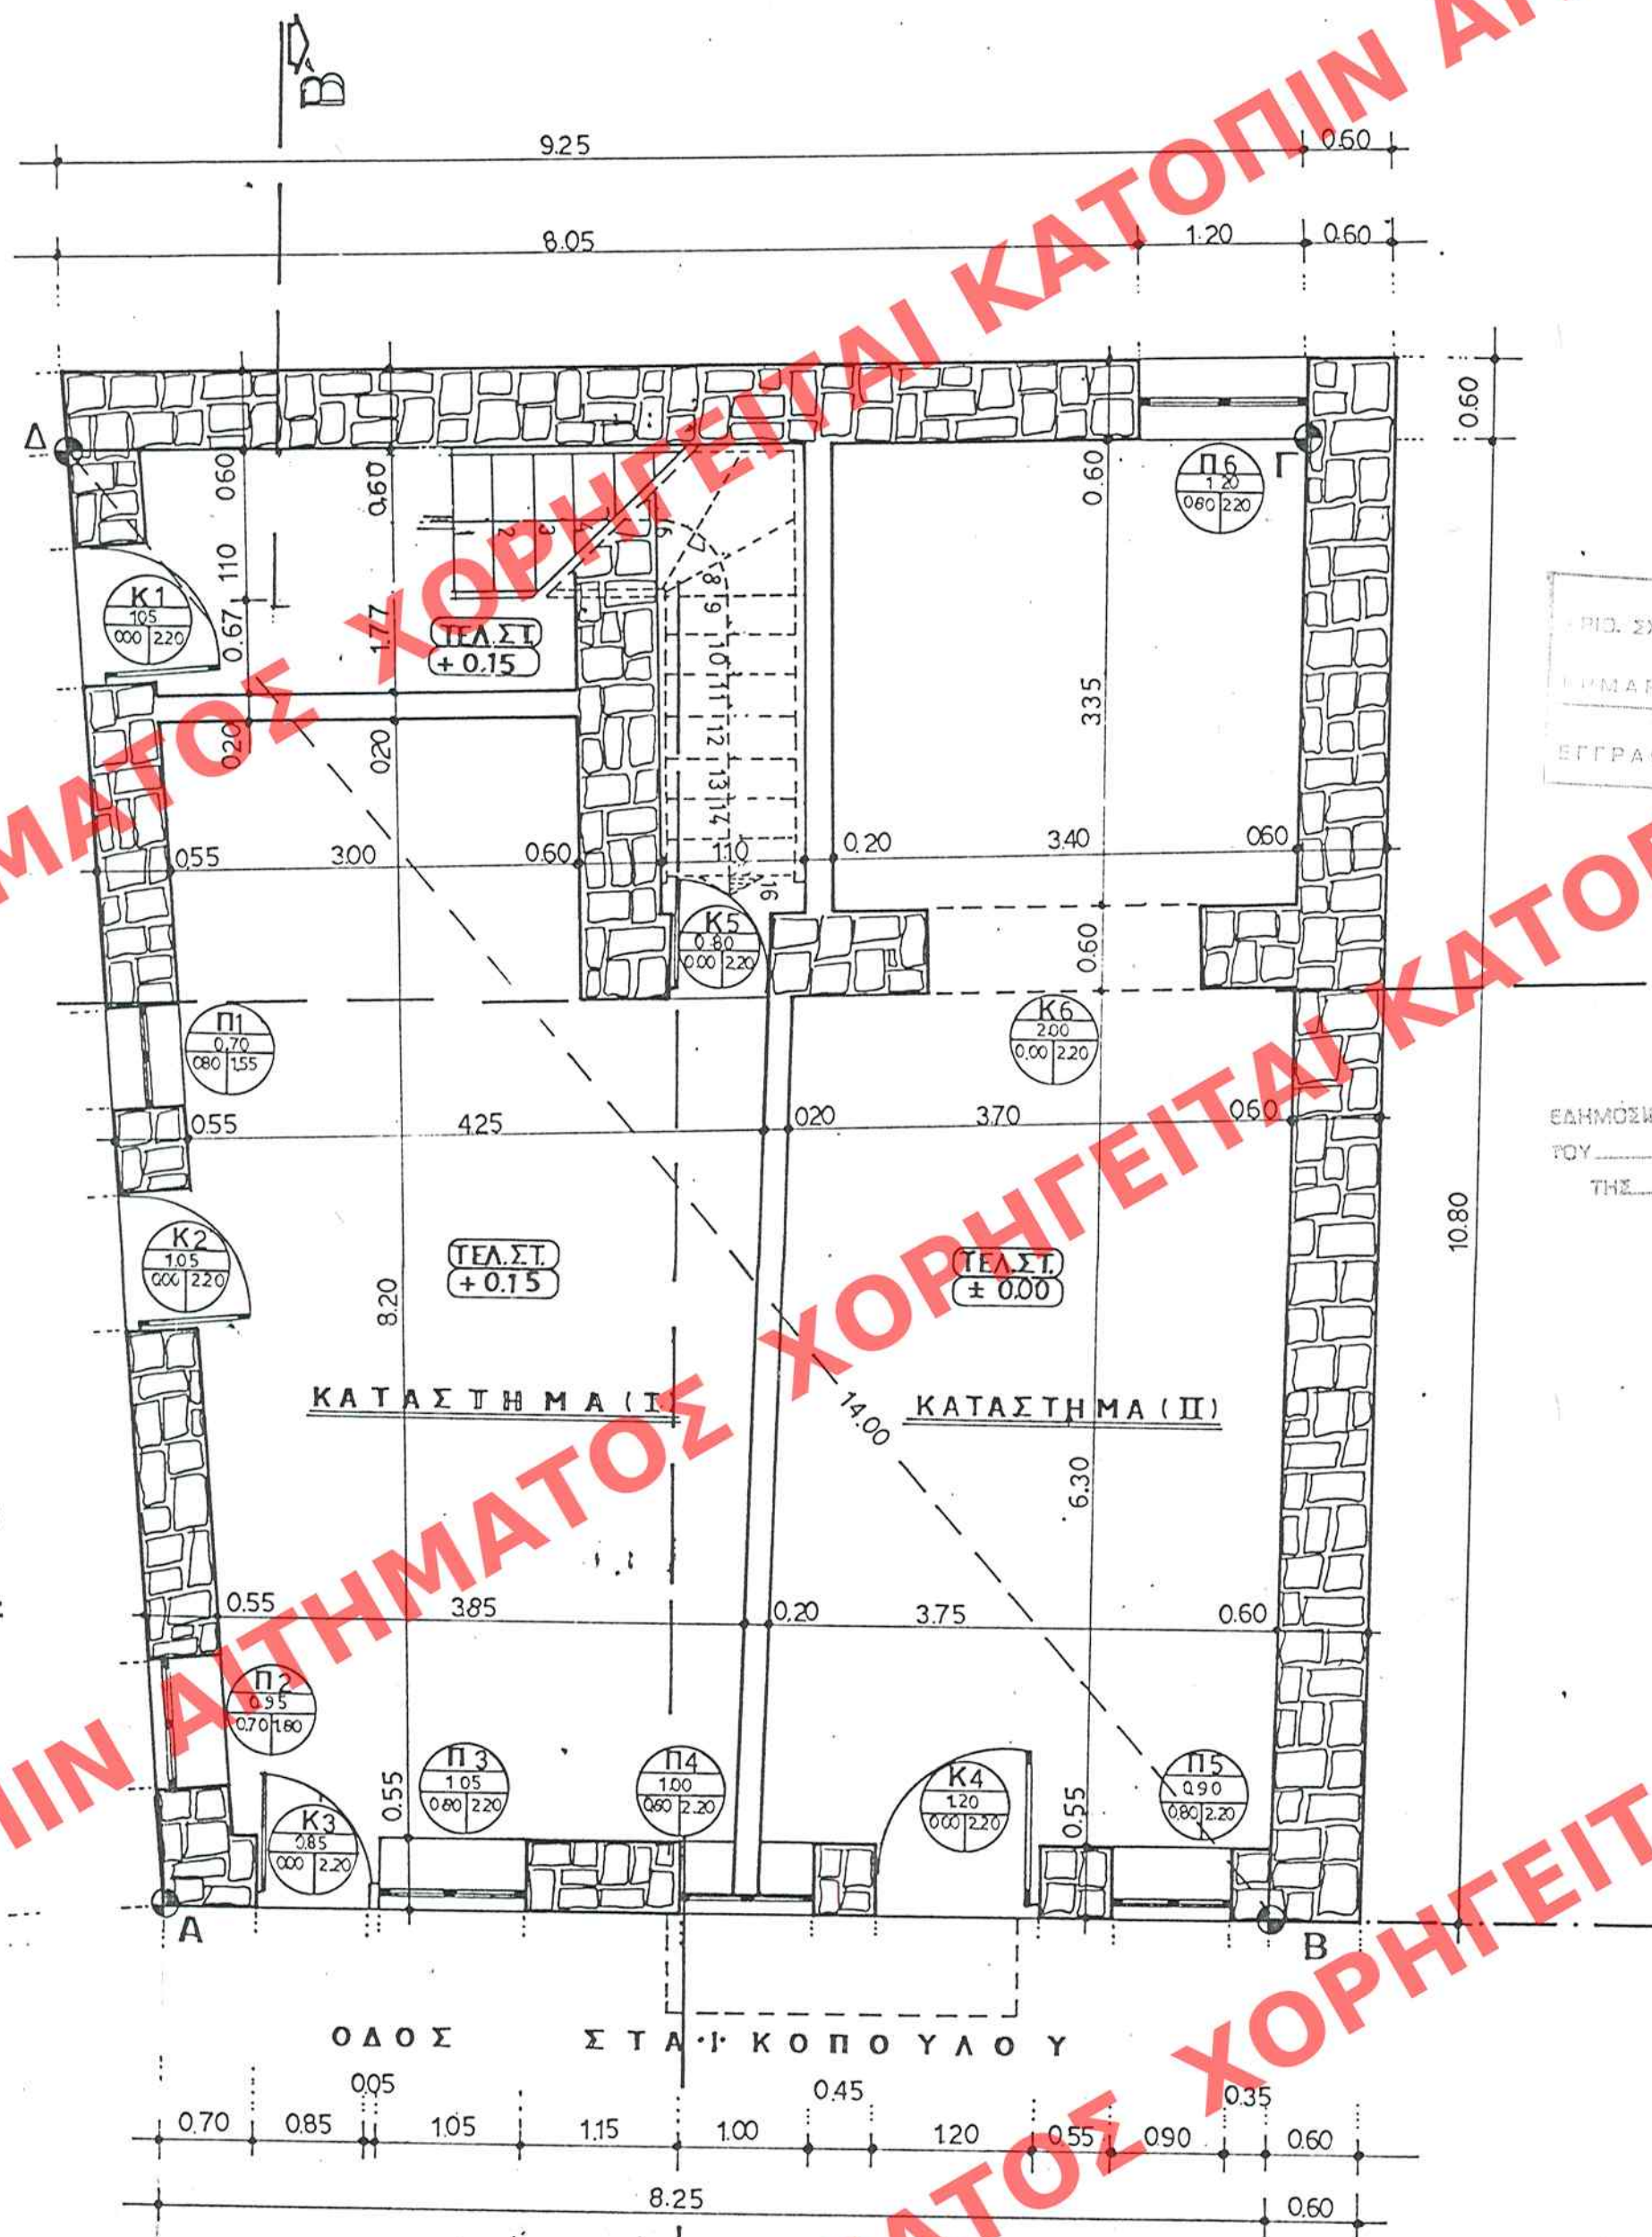


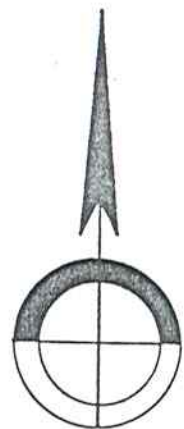

ΚΑΤΟΨΗ ΙΣΟΓΕΙΟΥ

ΚΑΜ. 1:50

ΥΠΟΥΡΓΕΙΟ
ΠΕΡΙΒΑΛΛΟΝΤΟΣ
ΧΩΡΟΤΑΞΙΑΣ
ΚΑΙ ΔΗΜ. ΕΡΓΩΝ

Δ/ΝΣΗ ΠΟΛΕΩΣ, ΣΧΕΔΙΑΣΜΟΥ
ΤΜΗΜΑ ΠΑΡΑΔΟΣ. ΟΙΚΙΣΜΩΝ

ΝΑΥΠΛΙΟ Ν. ΑΡΓΟΛΙΔΑΣ

ΕΙΔΙΚΗ ΡΥΘΜΙΣΗ ΣΤΟ
ΔΙΑΤΗΡΗΤΕΟ ΚΤΙΡΙΟ
ΕΠΙ ΤΗΣ ΟΔΟΥ ΣΤΑΥΡΟΥ 27
ΙΔΙΟΚΤ. Μ. ΔΟΥΚΑ

ΚΑΤΟΨΗ ΙΣΟΓΕΙΟΥ
ΚΑΙΜΑΚΑ 1:50

ΠΡΩΤΟ ΣΧΕΔΙΟ Γενικό
ΕΙΔΙΚΟ
ΜΕΤΑΡΙΘΜΟΣ
ΕΓΓΡΑΦΗ

ΕΛΛΗΜΟΣΙΕΥΘΗ ΕΝ ΤΩ ΥΠ. ΑΡΙΘ. 607
ΤΟΥ Α' ΤΕΥΧΟΥΣ ΤΗΣ ΕΦΗΜ. ΤΗΣ ΚΥΒΕΡΝΗΣΕΩΣ
ΤΗΣ 16 ΙΟΥΛΙΟΥ 1997

ΕΜΒΑΔΟΝ ΟΙΚΟΔΟΜΗΣ

$E(ABΓΔΑ) = E(ABΔ) + E(ΒΓΔ) =$

$$\sqrt{16.46(16.46-0.25)(16.46-10.67)(16.46-14.00)} +$$
$$\sqrt{17.02(17.02-10.80)(17.02-9.25)(17.02-14.00)} =$$

$E(ABΓΔΑ) = 93.80 \text{ τ.μ.}$

Αρ. Φακ 184/97
Σελ. 6

ΥΠΟΥΡΓΕΙΟ
ΠΕΡΙΒΑΛΛΟΝΤΟΣ ΧΩΡΟΤΑΞΙΑΣ & ΔΗΜ. ΕΡΓΩΝ

ΣΥΝΟΔΕΥΕΙ ΤΗΝ ΥΠ. ΑΡΙΘ. Γ 16672/97 ΑΠΟΦΑΣΗ
ΠΕΡΙ "ΚΑΘΟΡΙΣΜΟΣ ΕΙΔΙΚΩΝ ΟΡΩΝ ΚΑΙ ΠΕΡΙΟΡΙΣΜΩΝ
ΣΧΕΤΙΚΩΣ ΜΕ ΚΤΙΡΙΟ ΤΟ ΟΠΟΙΟ ΕΧΕΙ
ΧΑΡΑΚΤΗΡΙΣΘΕΙ ΩΣ ΔΙΑΤΗΡΗΤΕΟ ΠΟΥ
ΒΡΙΣΚΕΤΑΙ ΕΝΤΟΣ ΤΟΥ ΟΥΡΟΤΟΜΙΚΟΥ ΣΧΕΔΙΟΥ
ΣΤΗΝ ΟΔΟ ΣΤΑΥΡΟΥ (Ν. ΑΡΓΟΛΙΔΑΣ)".

ΑΘΗΝΑ 30 ΜΑΪΟΥ 1997

ΓΕΡ. ΑΝΤΙΣΤΟΙΧΑΣ