
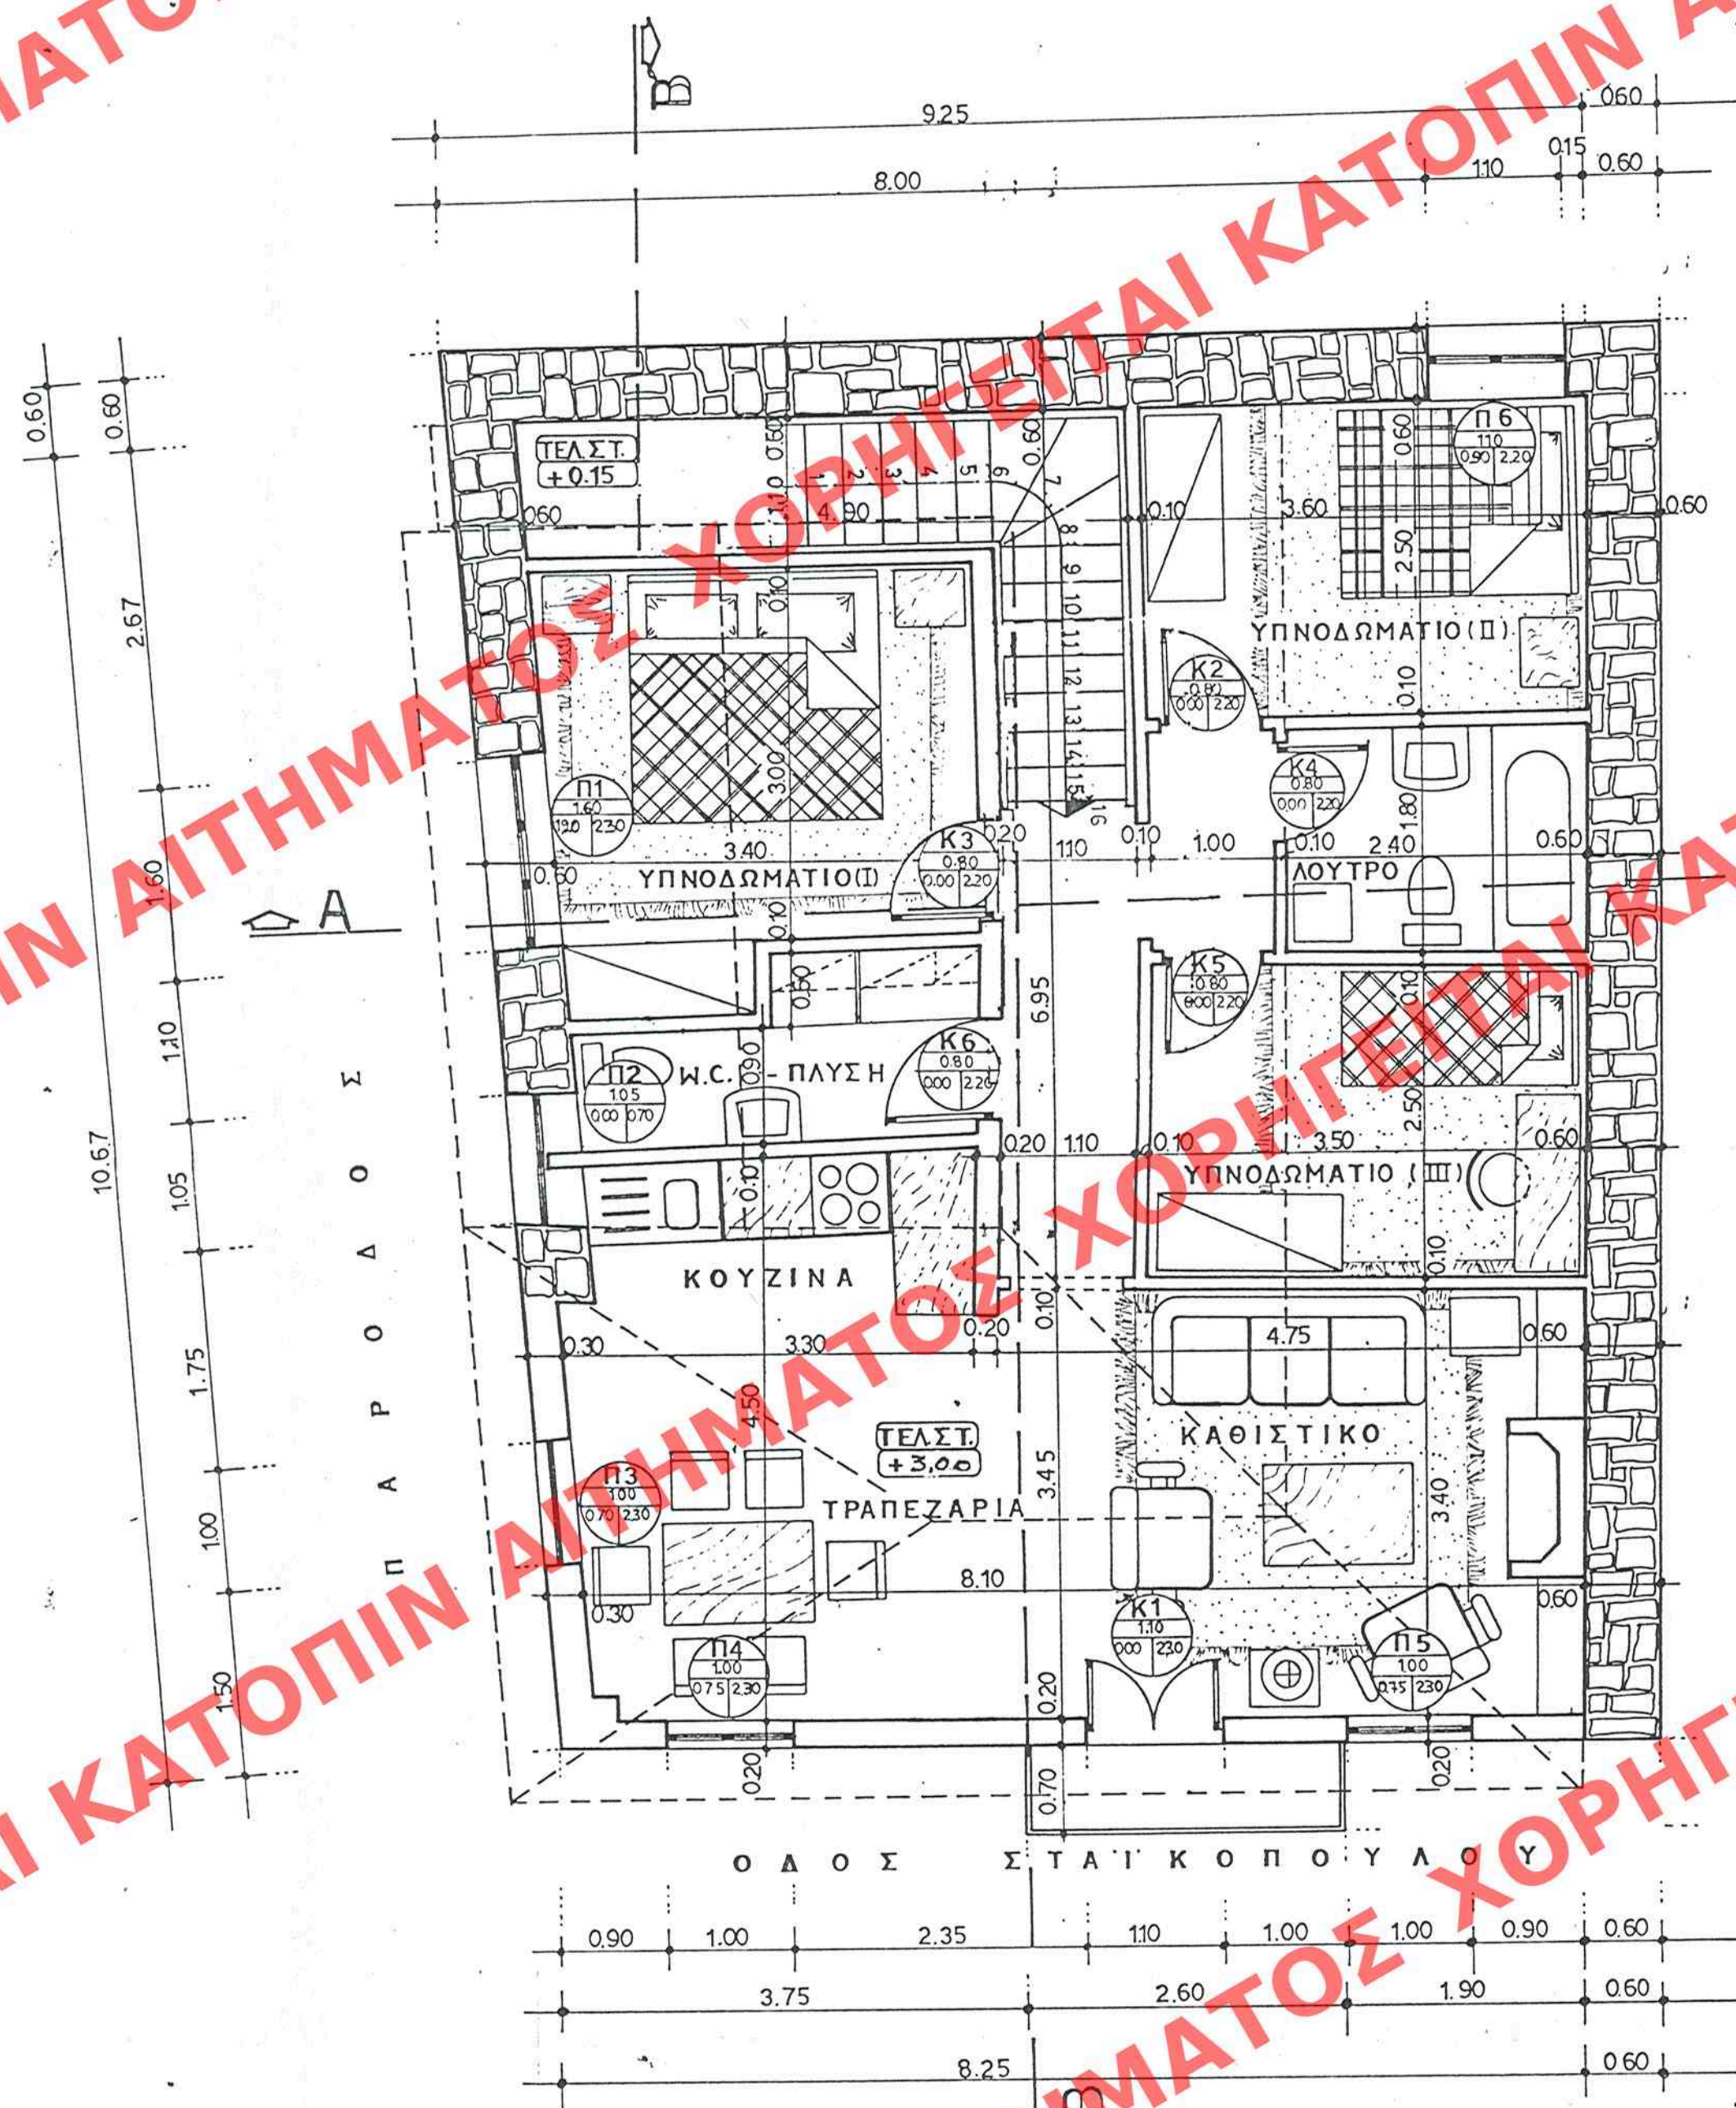


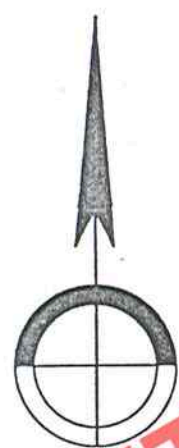

ΚΑΤΟΨΗ Α' ΟΡΟΦΟΥ
ΚΑΜ. 1:50

ΥΠΟΥΡΓΕΙΟ
ΠΕΡΙΒΑΛΛΟΝΤΟΣ
ΧΩΡΟΤΑΞΙΑΣ
ΚΑΙ ΔΗΜ. ΕΡΓΩΝ

Δ/ΝΣΗ ΠΟΛΕΩΔ. ΣΧΕΔΙΑΣΜΟΥ
ΤΜΗΜΑ ΠΑΡΑΔΟΣ. ΟΙΚΙΣΜΩΝ

ΝΑΥΠΛΙΟ Ν. ΑΡΓΟΛΙΔΑΣ

ΕΙΔΙΚΗ ΡΥΘΜΙΣΗ ΣΤΟ
ΔΙΑΤΗΡΗΤΕΟ ΚΤΙΡΙΟ
ΕΠΙ ΤΗΣ ΟΔΟΥ ΣΤΑΙΚΟ-
ΠΟΥΛΟΥ 27
ΙΔΙΟΚΤ. Μ. ΔΟΥΚΑ

ΚΑΤΟΨΗ ΟΡΟΦΟΥ
ΚΑΙΜΑΚΑ 1:50

ΑΡΙΘ. ΣΧΕΔΙΟΥ	Γενικός
ΕΡΜΑΡΙΟΝ	Εισαγωγής
ΕΓΓΡΑΦΗ	Εισαγωγής

ΕΛΛΗΝΙΚΗ ΔΗΜΟΚΡΑΤΙΑ
ΥΠΟΥΡΓΕΙΟ ΠΕΡΙΒΑΛΛΟΝΤΟΣ, ΧΩΡΟΤΑΞΙΑΣ ΚΑΙ ΔΗΜ. ΕΡΓΩΝ
Δ/ΝΣΗ ΠΟΛΕΩΔ. ΣΧΕΔΙΑΣΜΟΥ
ΤΜΗΜΑ ΠΑΡΑΔΟΣ. ΟΙΚΙΣΜΩΝ
Αθήνα, 19 Ιουλίου 1997

ΥΠΟΥΡΓΕΙΟ
ΠΕΡΙΒΑΛΛΟΝΤΟΣ, ΧΩΡΟΤΑΞΙΑΣ ΚΑΙ ΔΗΜ. ΕΡΓΩΝ
ΕΓΚΛΗΡΙΑΣΜΟΣ ΣΤΟ ΑΡΙΘ. 16672/97 ΑΠΟΦΑΣΗ
ΠΕΡΙ ΠΡΟΔΟΡΙΣΜΟΥ ΕΔΙΚΩΝ ΟΕΩΝ ΚΑΙ
ΠΡΟΔΟΡΙΣΜΩΝ ΔΟΜΗΜΑΤΩΝ ΣΕ ΚΤΙΡΙΟ ΤΟ ΟΠΟΙΟ
ΕΧΕΙ ΧΑΡΑΚΤΗΡΙΣΘΕΙ ΩΣ ΔΙΑΤΗΡΗΤΕΟ ΚΑΙ
ΒΕΛΤΙΩΣΕΙΣ ΕΝΤΟΣ ΤΟΥ ΦΟΡΟΤΑΚΗΚΟΥ
ΣΧΕΔΙΟΥ ΣΥΜΦΩΝΑ ΜΕ ΤΗΝ
(Ν. Α. 2672/97)
ΑΘΗΝΑ, 30 Μαΐου 1997
ΓΕΡ. ΑΠΟΣΤΟΛΗΤΟΣ

Αρ. Φακ 184/97
Σελ. 6