
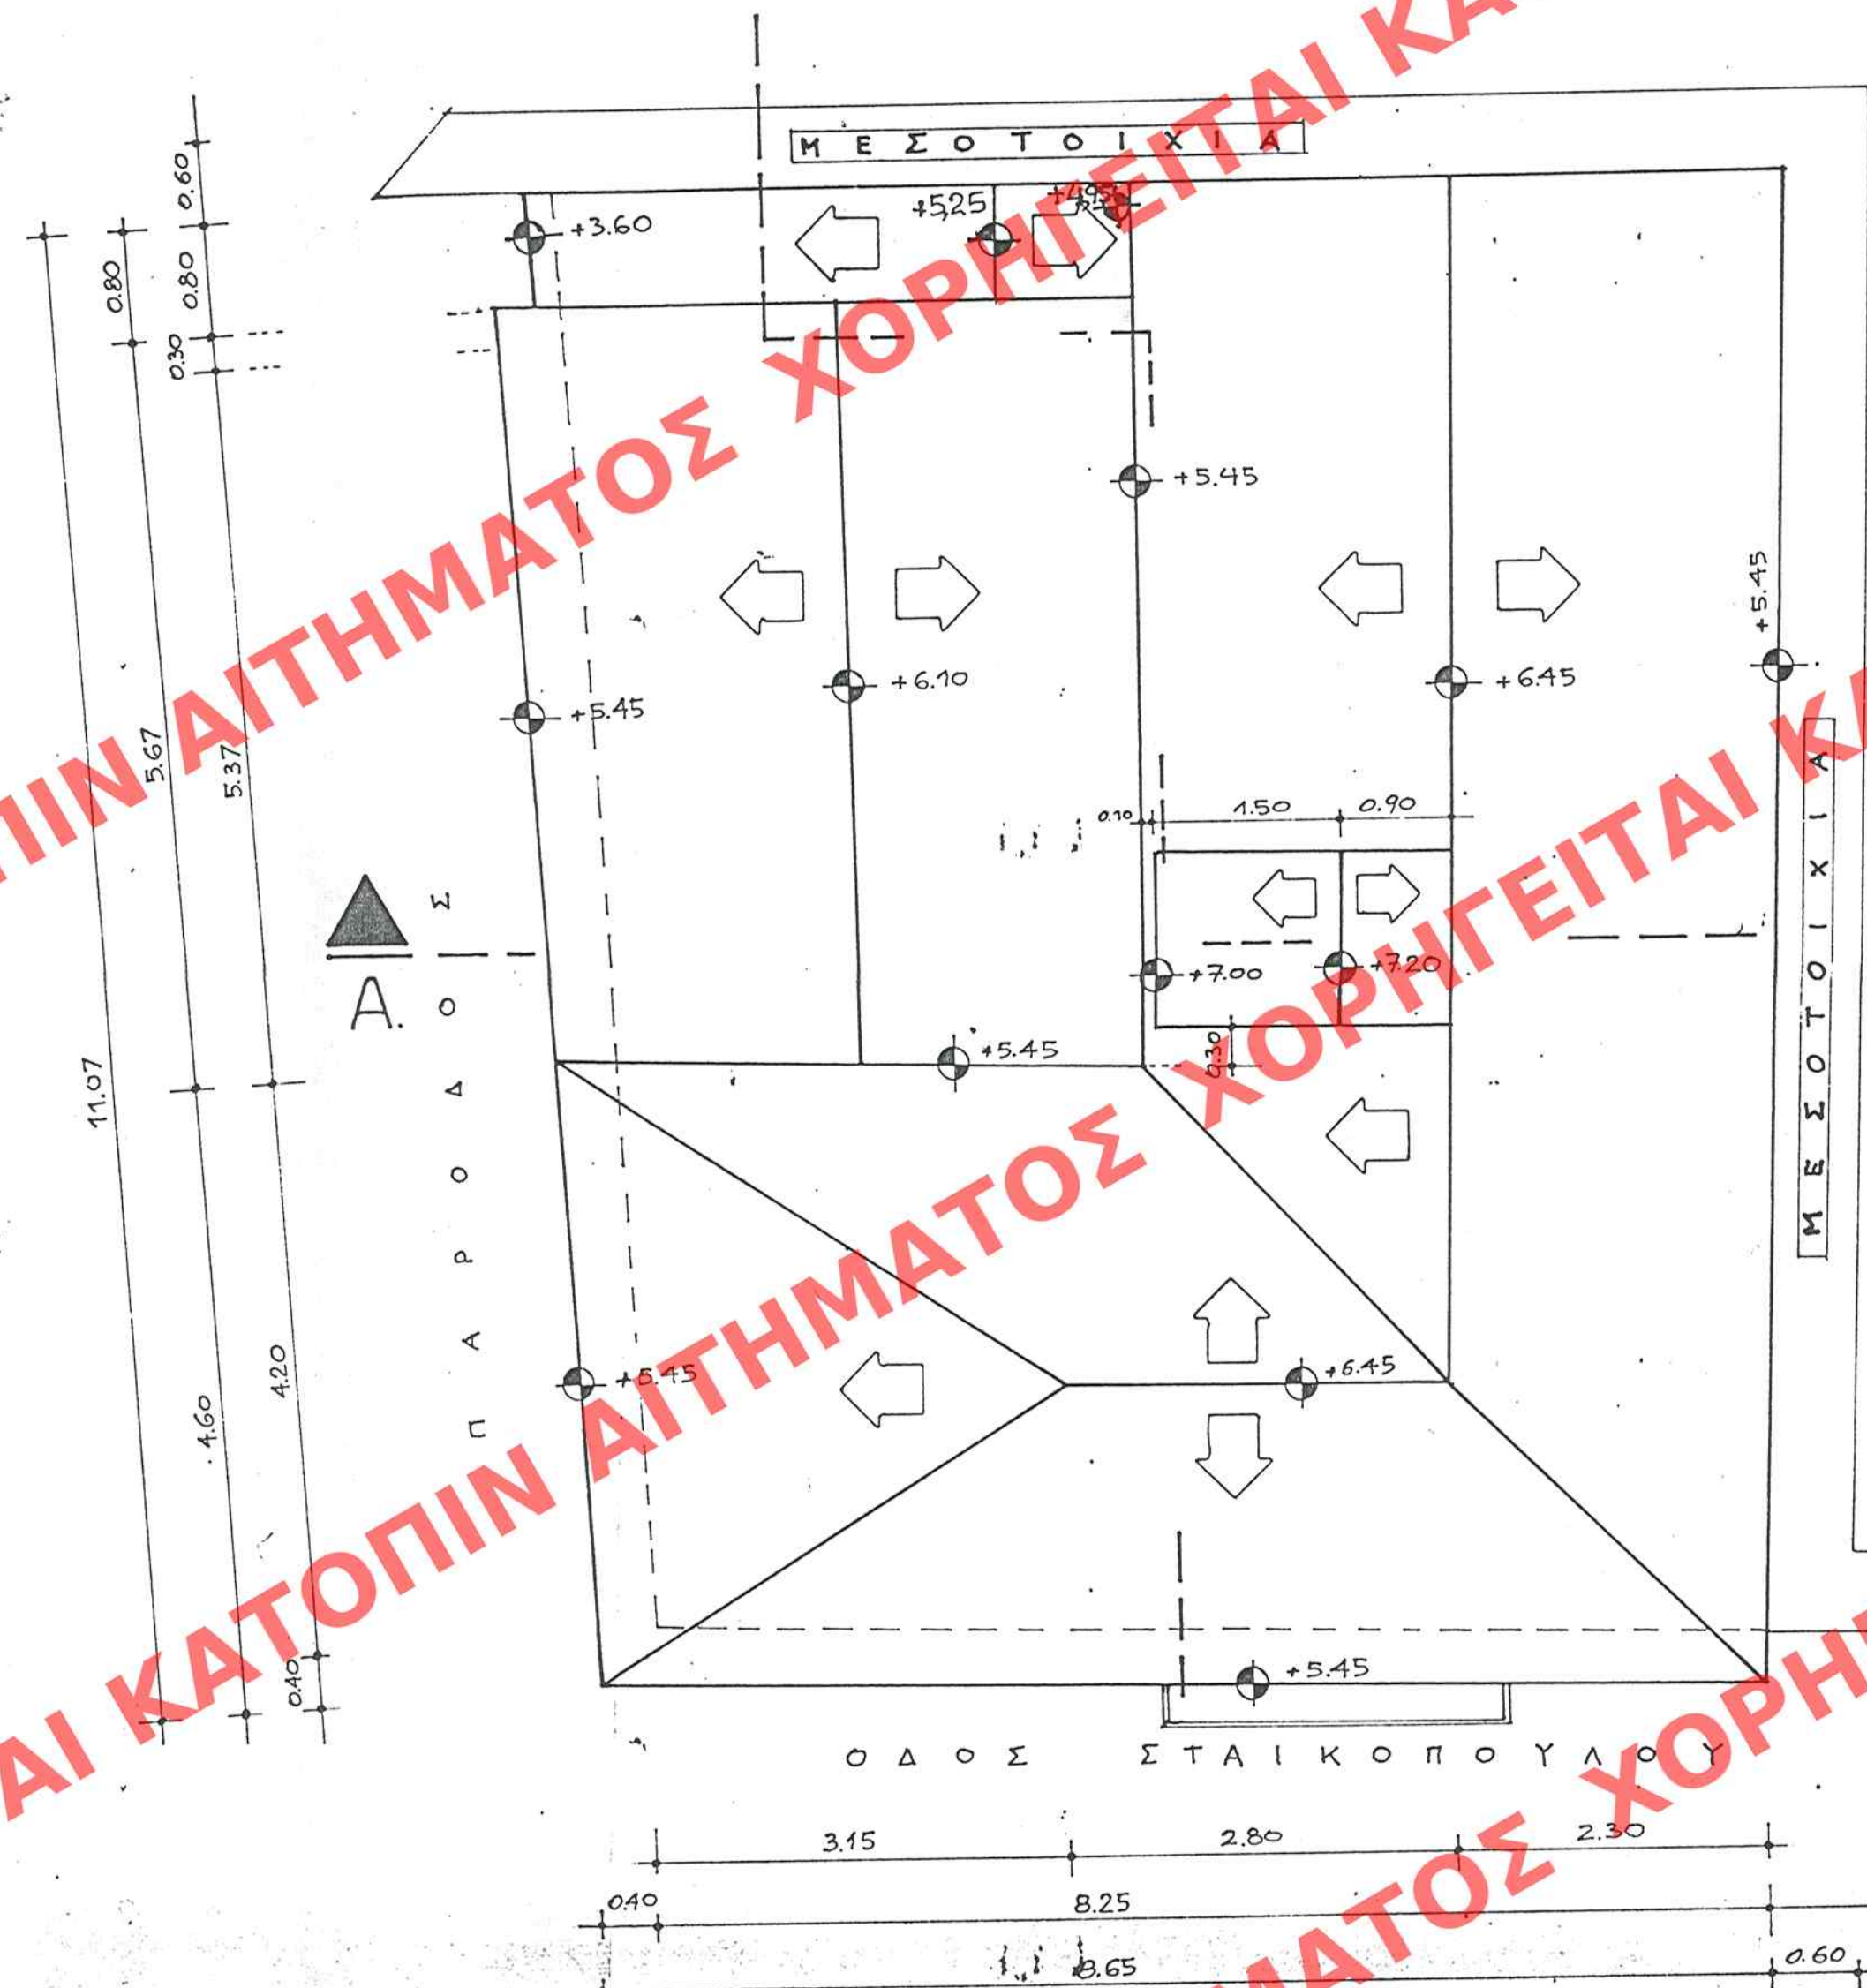


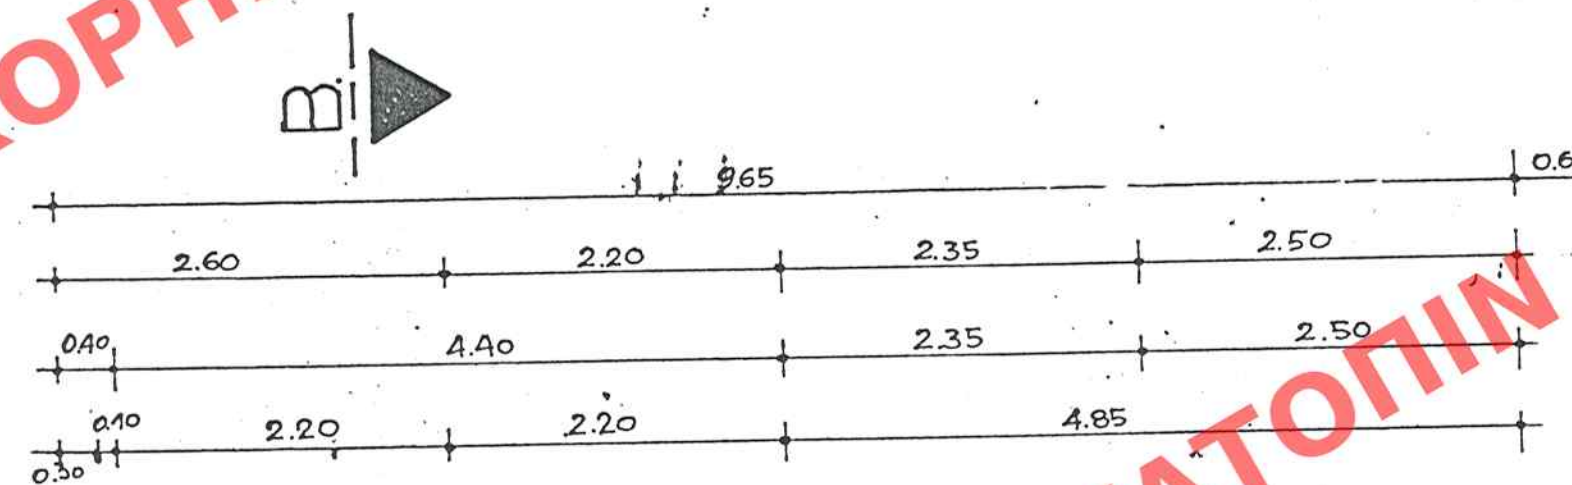

ΚΑΤΟΨΗ ΣΤΕΓΗΣ

KAM. 1:50

ΥΠΟΥΡΓΕΙΟ
ΠΕΡΙΒΑΛΛΟΝΤΟΣ
ΧΩΡΟΤΑΞΙΑΣ
ΚΑΙ ΔΗΜ. ΕΡΓΩΝ

Δ/ΝΣΗ ΠΟΛΕΟΔ. ΣΧΕΔΙΑΣΜΟΥ
ΤΜΗΜΑ ΠΑΡΑΔΟΣ. ΟΙΚΙΣΜΩΝ

ΝΑΥΠΛΙΟ Ν. ΑΡΓΟΛΙΔΑΣ

ΕΙΔΙΚΗ ΡΥΘΜΙΣΗ ΣΤΟ
ΔΙΑΤΗΡΗΤΕΟ ΚΤΙΡΙΟ
ΕΠΙ ΤΗΣ ΟΔΟΥ ΣΤΑΙΚΟ-
ΠΟΥΛΟΥ 27
ΙΔΙΟΚΤ. Μ. ΔΟΥΚΑ

ΚΑΤΟΦΗ ΣΤΕΓΗΣ
ΚΛΙΜΑΚΑ 1:50

A large red stamp with the word "AUTH" in bold, capital letters, oriented diagonally from the top-left towards the center of the page.

ΕΛΛΗΝΟΚΡΕΤΟΥ, ΕΝ ΤΩ ΥΠ' ΑΡΙΘ. 607... ΜΥΡΑΝΟΝ
ΤΟΥ Α ΤΕΥΧΟΥΣ ΤΗΣ ΕΦΗΜ. ΤΗΣ ΚΥΡΙΑΙΝΗΣ
ΤΗΣ 16 ΙΟΥΛΙΟΥ 1997

ΑΤΟΜΟ

ΥΠΟΧΡΕΩΣΗ

ΠΕΡΙΒΑΛΛΟΝΤΟΣ ΧΗΜΙΚΩΝ & ΑΝΩ. ΕΡΓΩΝ

ΣΥΝΟΔΕΥΕΙ ΤΗΝ ΥΠ' ΑΡΙΘ. Γ16672/97 ΑΠΟΦΑΣΗ
ΠΕΡΙ "Καθαρσιών, εδίκων οργών και
περιορισμών δόσεων σε κτίρια, το
οποία έχει χαρακτηριστεί ως διατη-
ρητέο που βρίσκεται εντός του
πολυτομικού εγχείριου δ.4.10α Ναυπλίου
(ν. Αεράδιδος)"

ΑΘΗΝΑ 30 Μαΐου 1997

Διευθ.

ΓΕΡ. ΔΙΕΥΣΤΟΛΑΤΟΣ

Ac. Fak 184/97
2x 6