


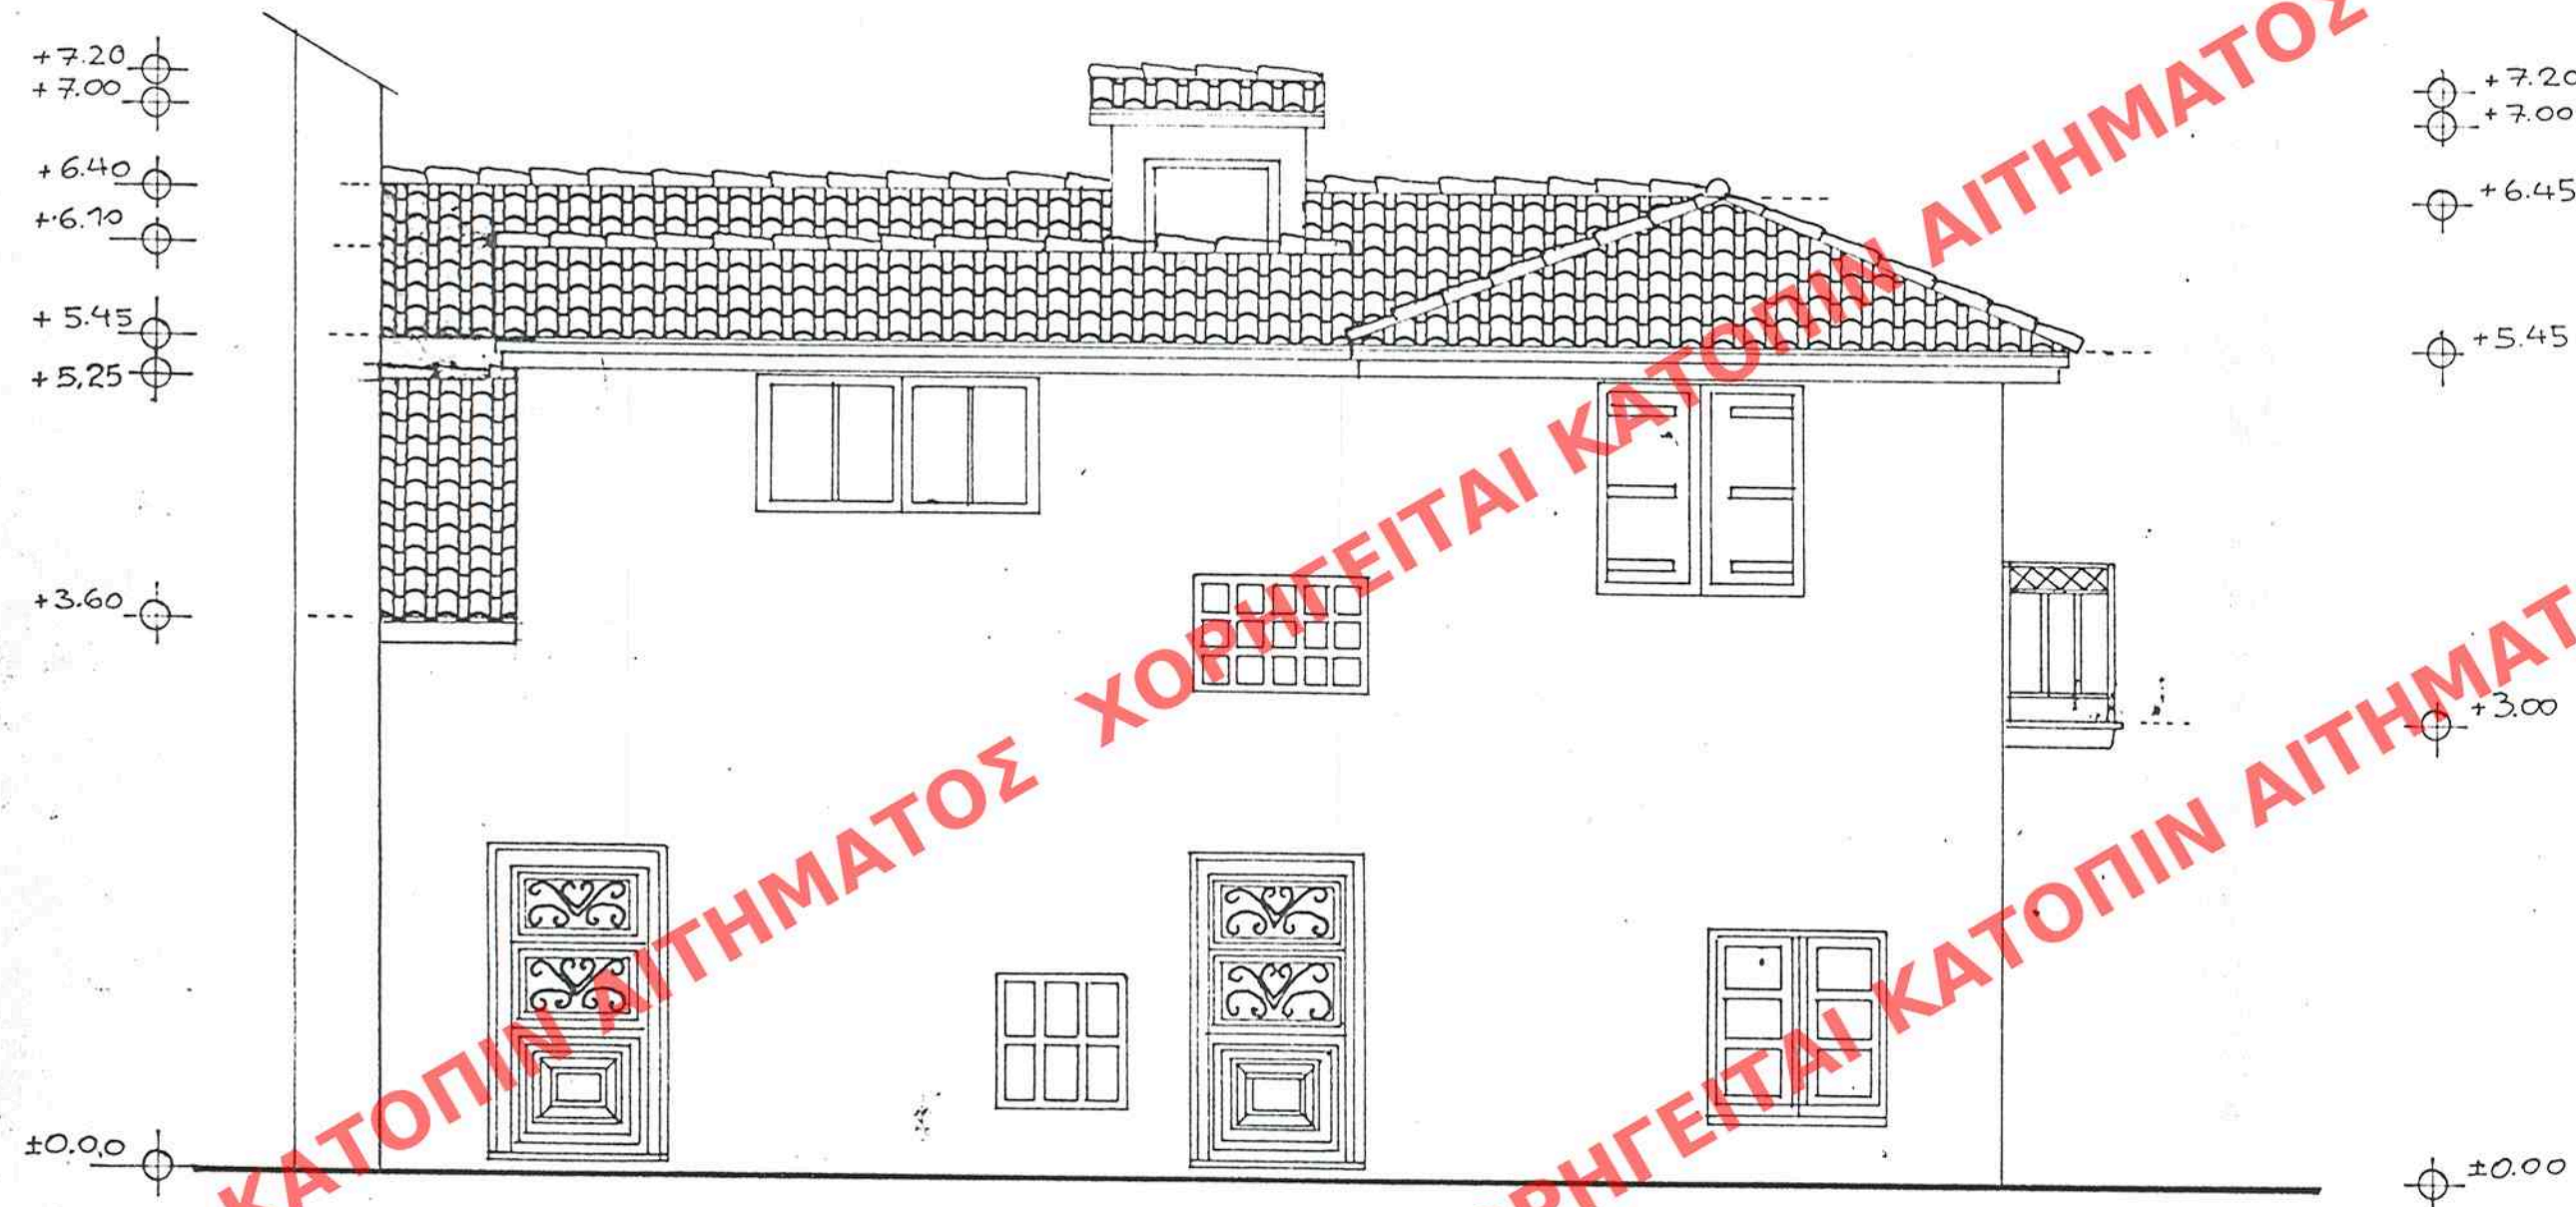

ΠΑΡΟΔΟΣ
ΔΥΤΙΚΗ ΟΨΗ



ΟΔΟΣ ΣΤΑΪΚΟΠΟΥΛΟΥ
ΝΟΤΙΑ ΟΨΗ

ΑΡΙΘ. ΣΧΕΔΙΟΥ: 607
ΕΠΙΣΤΑΣΗ: 16 ΙΟΥΛΙΟΥ 1997

ΕΛΛΗΝΟΜΕΤΕΩΡΗ ΕΝ ΤΩ ΥΠ' ΑΡΙΘ. 607
ΤΟΥ ΤΕΥΧΟΥΣ ΤΗΣ ΕΦΗΜ. ΤΗΣ ΚΥΒΕΡΝΗΣΕΩΣ
ΤΗΣ 16 ΙΟΥΛΙΟΥ 1997

ΥΠΟΥΡΓΕΙΟ
ΠΕΡΙΒΑΛΛΟΝΤΟΣ ΧΩΡΟΤΑΞΙΑΣ & ΔΗΜ. ΕΡΓΩΝ
ΣΥΝΟΔΕΥΕΙ ΤΗΝ ΥΠ' ΑΡΙΘ. 16672/97 ΑΠΟΦΑΣΗ
ΠΕΡΙ "ΚΑΘΟΡΙΣΜΟΥ ΕΙΔΙΚΗΣ ΟΡΘΟΓΩΝΙΑΣ
ΠΕΡΙΟΡΙΣΜΩΝ ΣΧΕΔΙΑΣΜΟΥ ΣΤΟ ΚΤΙΡΙΟ ΤΟ
ΟΠΟΙΟ ΕΧΕΙ ΧΑΡΑΧΤΗΡΙΖΕΤΑΙ ΩΣ ΔΙΑΤΗ-
ΡΗΤΕΟ ΠΟΥ ΒΡΙΣΚΕΤΑΙ ΕΝΔΟΣ ΤΟΥ
ΡΥΘΜΙΣΤΙΚΟΥ ΣΧΕΔΙΟΥ ΔΗΜΟΥ ΝΑΥΠΛΙΟΥ
(Ν. ΑΡΧΑΪΔΕΩΝ)
ΑΘΗΝΑ 30 ΜΑΪΟΥ 1997
ΔΙΕΥΘ. ΓΕΡ. ΑΡΧΙΤΕΚΤΟΝΟΣ

Αρ. Φακ. 184/97
Σχ. 6

ΥΠΟΥΡΓΕΙΟ
ΠΕΡΙΒΑΛΛΟΝΤΟΣ
ΧΩΡΟΤΑΞΙΑΣ
ΚΑΙ ΔΗΜ. ΕΡΓΩΝ

Δ/ΝΣΗ ΠΟΛΕΟΔ. ΣΧΕΔΙΑΣΜΟΥ
ΤΜΗΜΑ ΠΑΡΑΔΟΣ. ΟΙΚΙΣΜΩΝ

ΝΑΥΠΛΙΟ Ν. ΑΡΓΟΛΙΔ

ΕΙΔΙΚΗ ΡΥΘΜΙΣΗ ΣΤ
ΔΙΑΤΗΡΗΤΕΟ ΚΤΙΡΙΟ
ΕΠΙ ΤΗΣ ΟΔΟΥ ΣΤΑ
ΠΟΥΛΟΥ 27
ΙΔΙΟΚΤ. Μ. ΔΟΥΚΑ

ΟΨΕΙΣ

ΚΑΙΜΑΚΑ 1:5