

ΥΠΟΥΡΓΕΙΟ
ΠΕΡΙΒΑΛΛΟΝΤΟΣ
ΧΩΡΟΤΑΞΙΑΣ
ΚΑΙ ΔΗΜ. ΕΡΓΩΝ

Δ/ΝΣΗ ΠΟΛΕΟΔ. ΣΧΕΔΙΑΣΜΟΥ
ΤΜΗΜΑ ΠΑΡΑΔΟΣ. ΟΙΚΙΣΜΩΝ

ΝΑΥΠΛΙΟ Ν. ΑΡΓΟΛΙΔΑΣ

ΕΙΔΙΚΗ ΡΥΘΜΙΣΗ ΣΤΟ
ΔΙΑΤΗΡΗΤΕΟ ΚΤΙΡΙΟ
ΕΠΙ ΤΗΣ ΟΔΟΥ ΣΤΑΙΚΟ-
ΠΟΥΛΟΥ 27
ΙΔΙΟΚΤ. Μ. ΔΟΥΚΑ

ΤΟΜΕΣ
ΚΑΙΜΑΚΑ 1:50

ΑΡΙΘ. ΣΧΕΔΙΟΥ	607
ΕΠΩΝΥΜΙΟ	ΔΟΥΚΑΣ
ΕΠΙΣΤΗΜΟΝΙΚΟ ΤΙΤΛΟ	ΑΡΧΙΤΕΚΤΟΝΟΣ
ΕΠΙΣΤΗΜΟΝΙΚΟ ΣΤΑΘΟΣ	ΕΠΙΣΤΗΜΟΝΙΚΟΣ

+7.20
+7.00
+6.45
+5.45

ΣΗΜΟΒΟΛΙΑ, ΕΝ ΤΩ ΥΠ' ΑΡΙΘ. 607 ΣΥΛΛΟΓΩ
ΤΟΥ ΤΕΥΧΟΥΣ ΤΗΣ ΕΦΗΜ. ΤΗΣ ΚΥΒΕΡΝΗΣΕΩΣ
ΤΗΣ 19 ΙΟΥΛΙΟΥ 1997


ΥΠΟΥΡΓΕΙΟ
ΠΕΡΙΒΑΛΛΟΝΤΟΣ ΧΩΡΟΤΑΞΙΑΣ & ΔΗΜ. ΕΡΓΩΝ

ΣΥΝΟΔΕΥΣΗ Τ. Ν. ΥΠ' ΑΡΙΘ. 16672/97 ΑΠΟΦΑΣΗ
ΠΕΡΙ "ΚΑΘΟΡΙΣΜΟΥ ΕΙΔΙΚΩΝ ΟΡΩΝ ΚΑΙ ΠΕΡΙ
ΟΡΓΑΝΩΣΗΣ ΔΟΜΗΣ ΕΚΤΙΜΩΝ ΤΟ ΟΠΟΙΟ
ΕΧΕΙ ΧΑΡΑΚΤΗΡΙΣΤΙΚΑ ΩΣ ΔΙΑΤΗΡΗΤΕΟ ΠΟΥ
ΒΡΙΣΚΕΤΑΙ ΕΝΤΟΣ ΖΩΟΝ ΡΥΘΜΙΣΤΙΚΟΥ
ΣΧΕΔΙΟΥ ΣΥΛΛΟΓΩ ΝΑΥΠΛΙΟΥ (Λ. ΑΡΧΑΪΟΣ)

ΑΘΗΝΑ 30 ΜΑΪΟΥ 1997


Δ/ΝΣΗ
ΓΕΡ. ΑΝΔΡΕΑΣ

Αρ. Φ.ε.κ. 184/97
2x 6

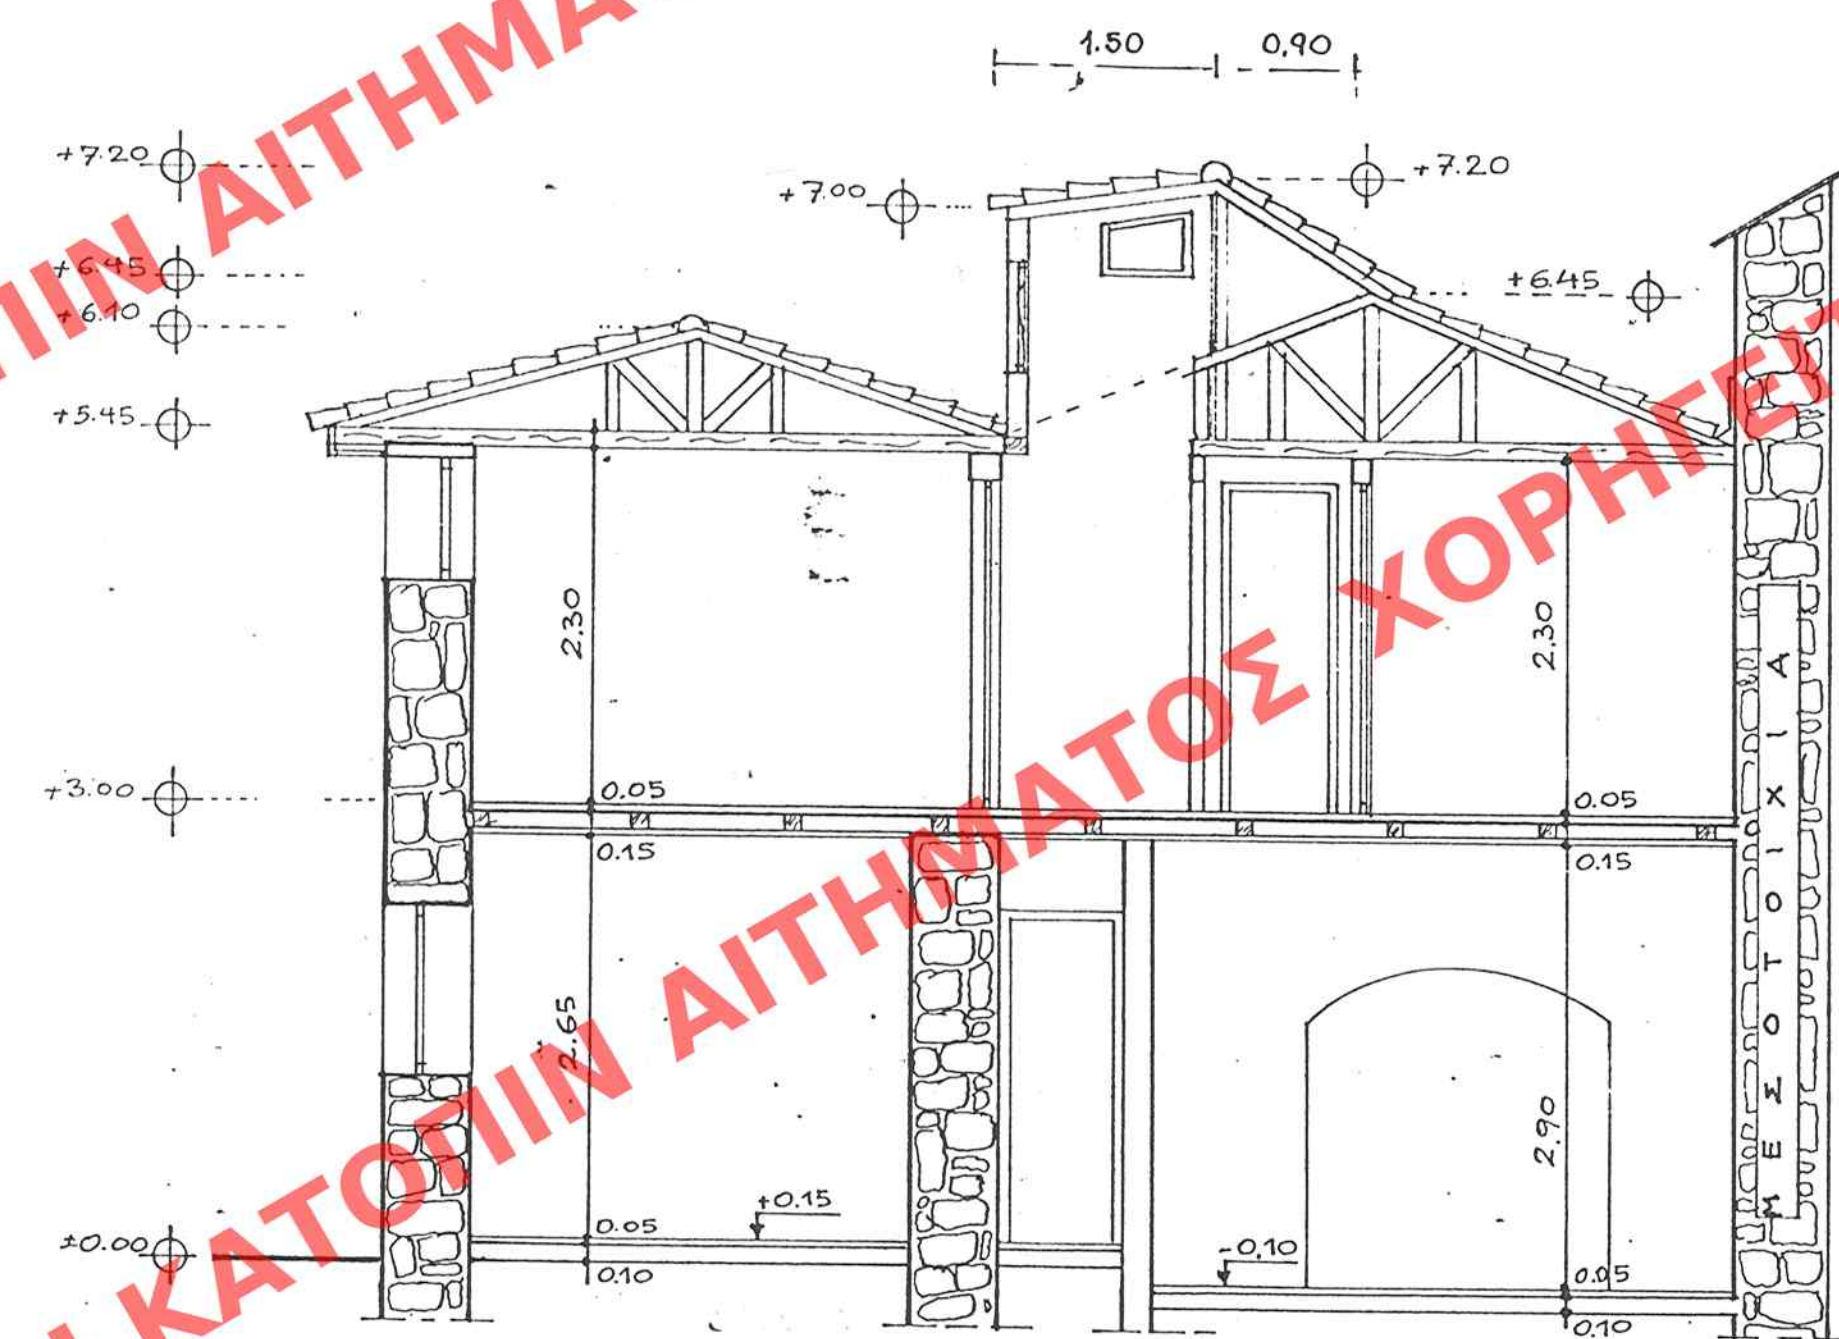

ΤΟΜΗ (Α - Α)

ΚΑΜ. 1:50

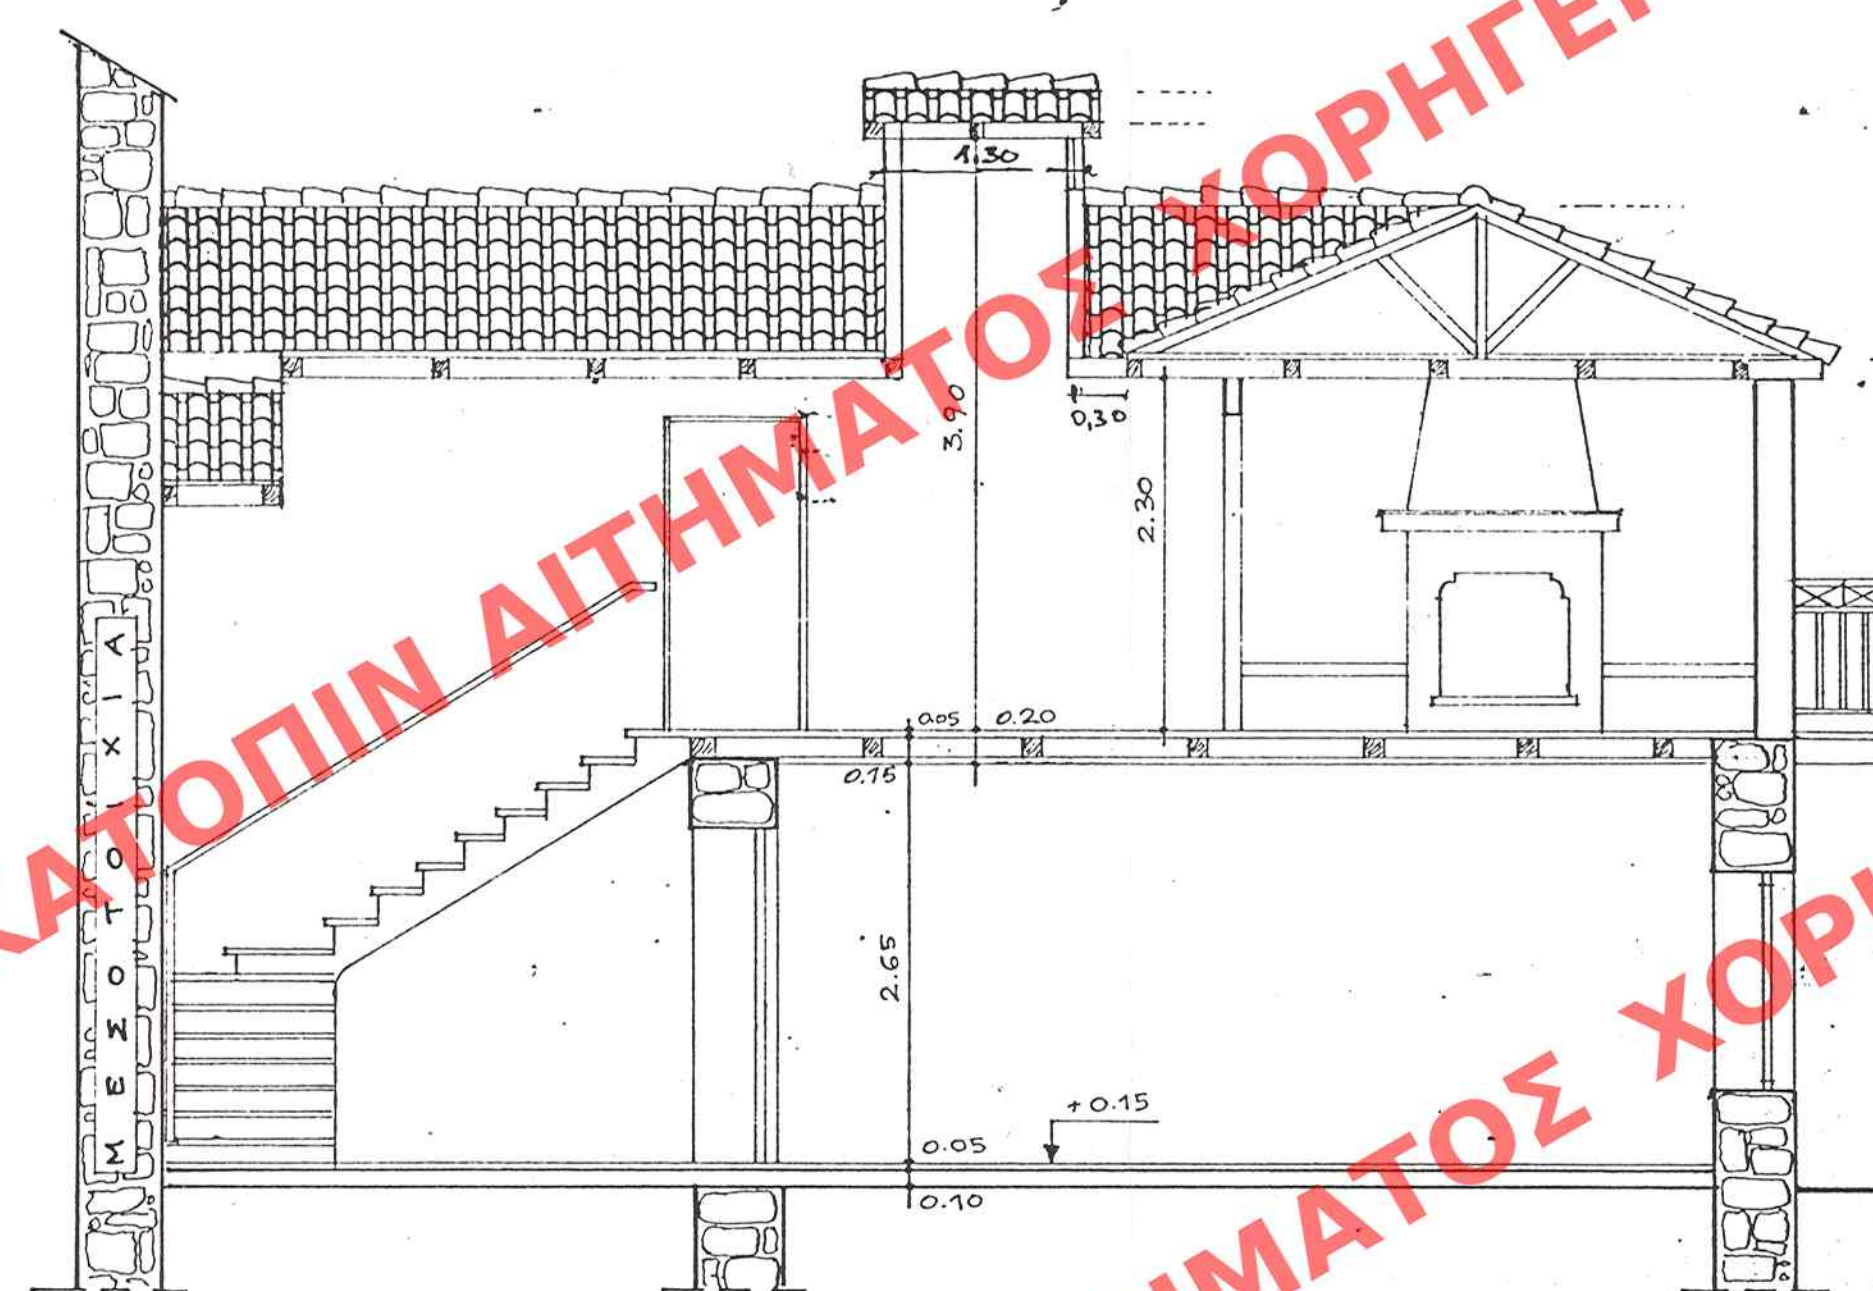

ΤΟΜΗ (Β - Β)