



ΔΗΜΟΣ ΧΑΪΔΑΡΙΟΥ ΤΕΧΝΙΚΗ ΥΠΗΡΕΣΙΑ  
 ΤΟΠΟΓΡΑΦΙΚΟ ΔΙΑΓΡΑΜΜΑ ΟΙΚΟΠΕΔΟΥ ΑΒΓΔΑ  
 ΣΤΗΝ ΟΔΟ ΔΑΒΑΚΗ, ΣΤΟ Ο.Τ 40α

ΚΛΙΜΑΚΑ 1:200

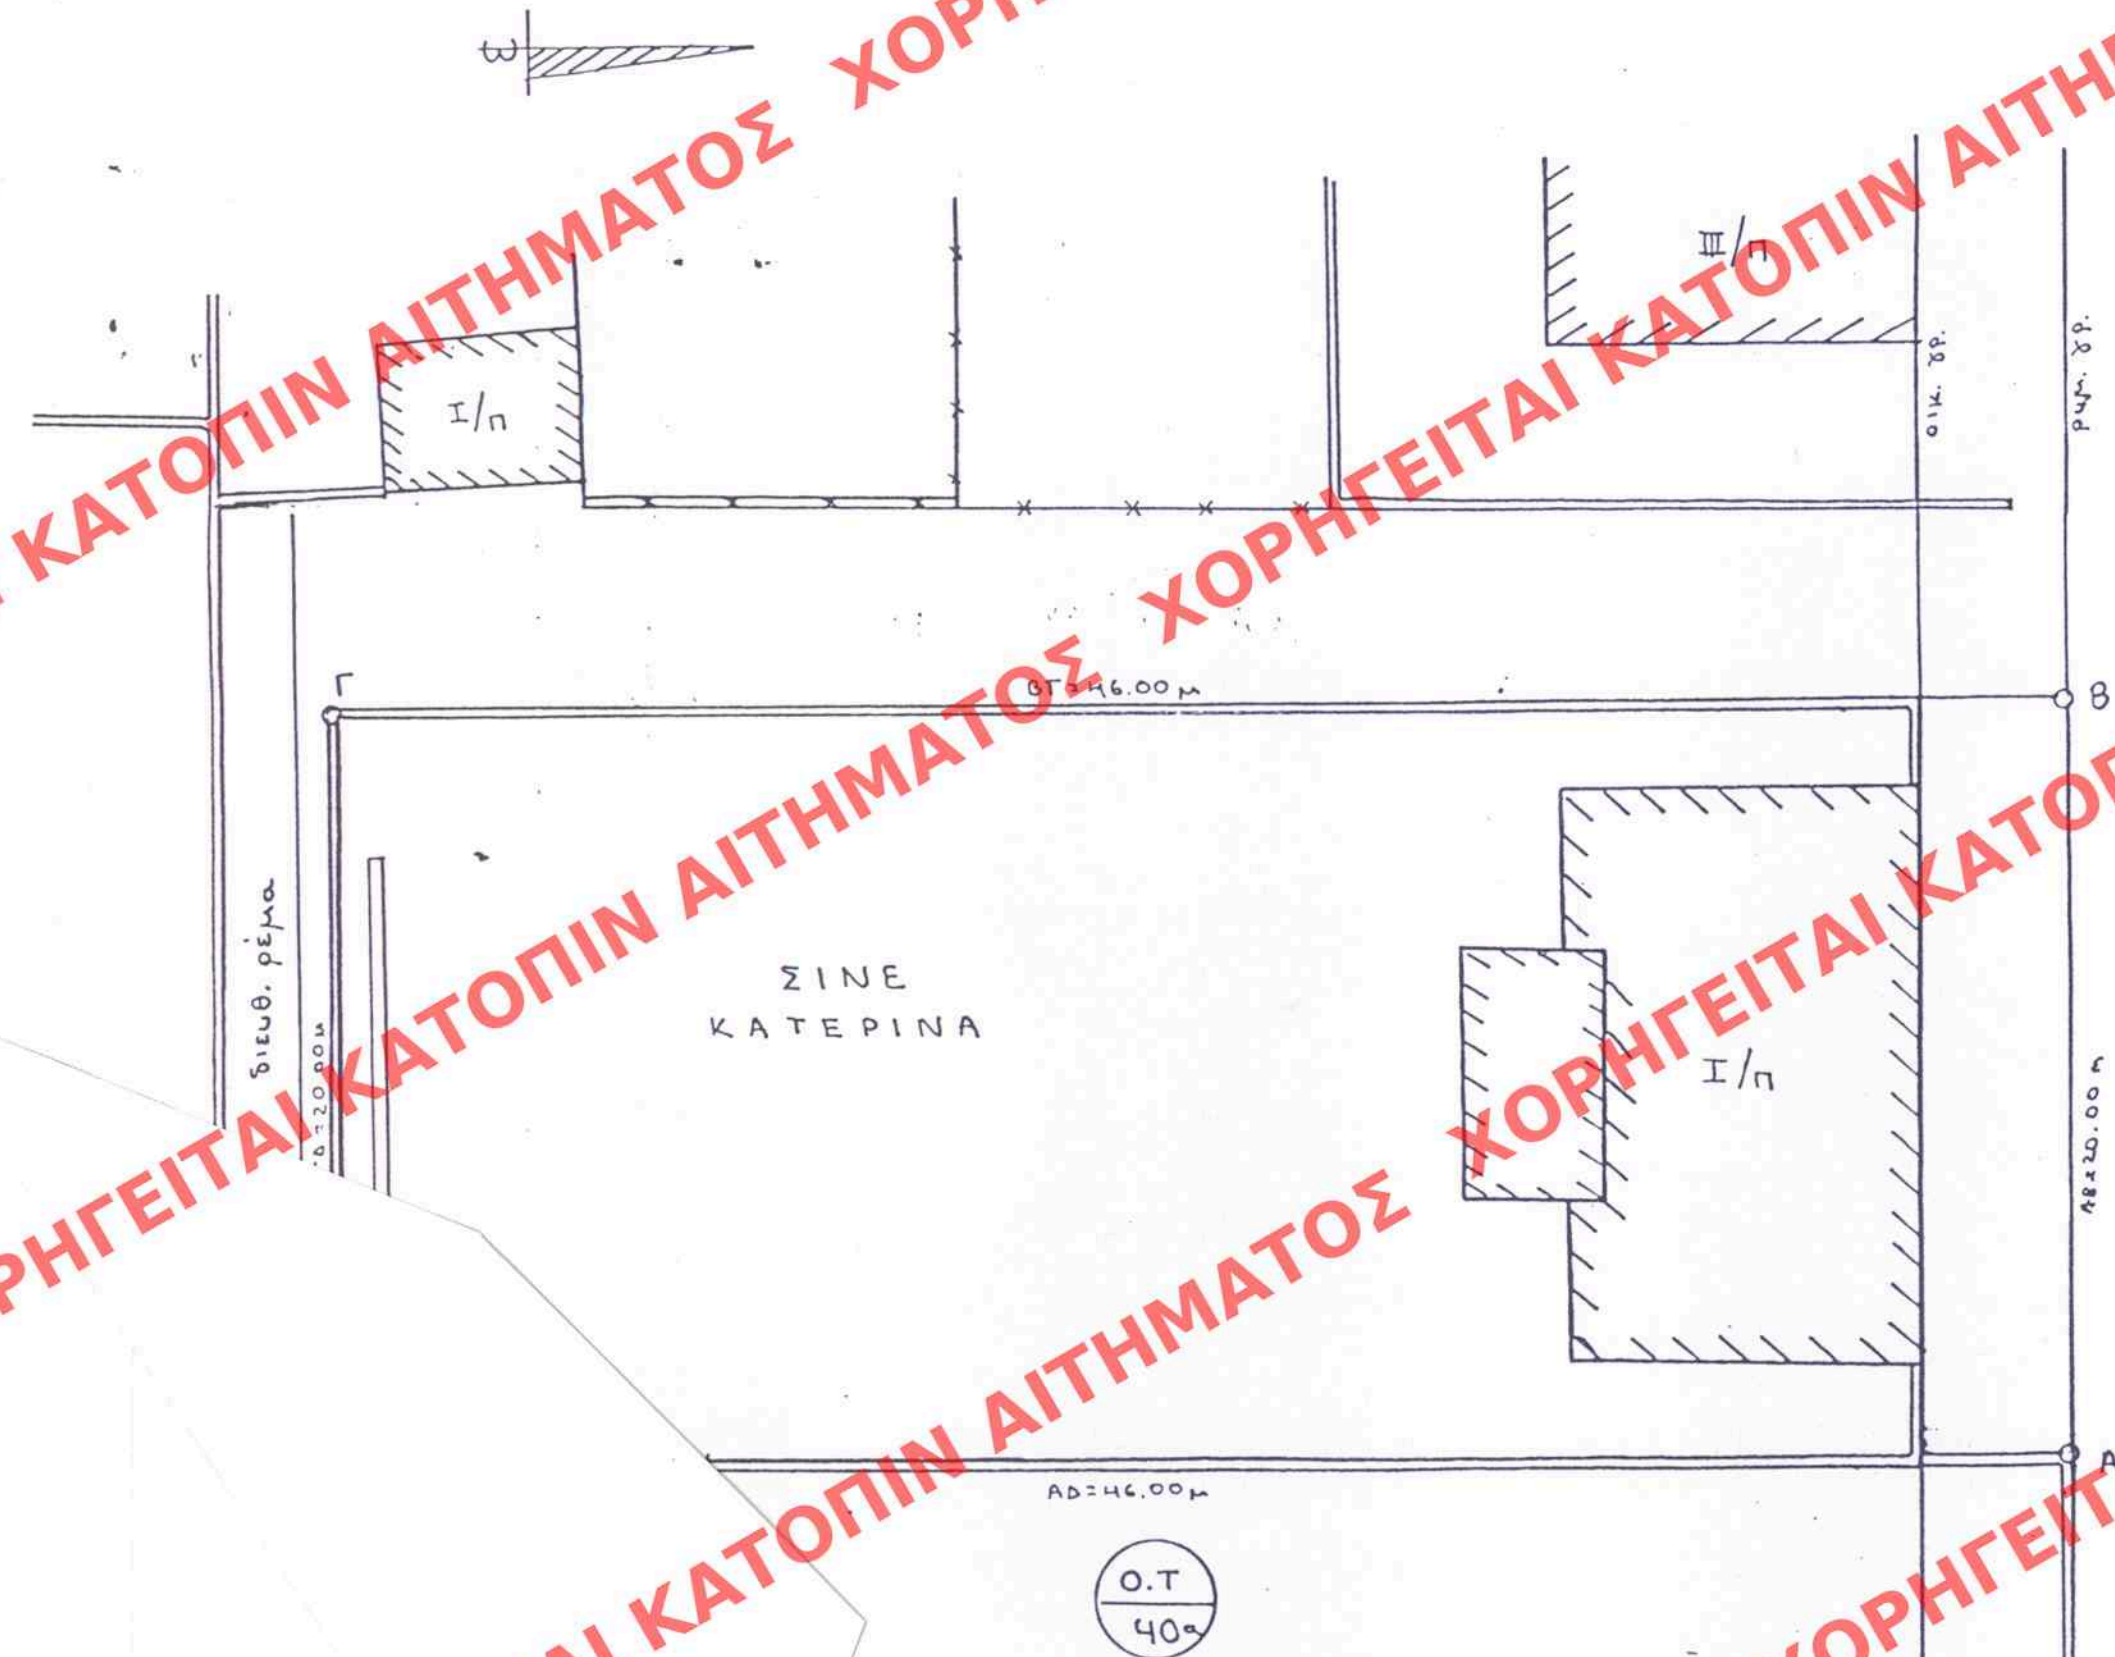

Απόσταση ρυμοτομικού σχεδίου  
 Κλίμακα 1:5000

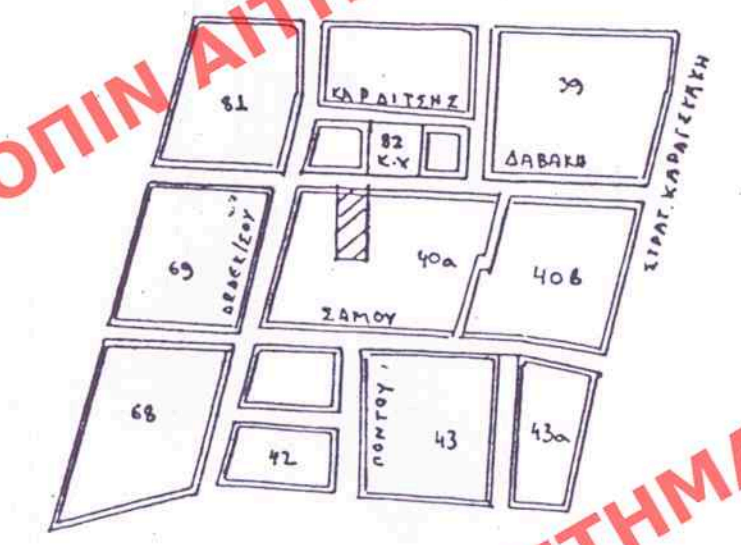

ΥΠΟΜΝΗΜΑ  
 \* Εμβαδο οικοπέδου ΑΒΓΔΑ =  
 = 20,00 x 16,00 = 320 μ²  
 Εμβαδο κτισμάτων εντός οί-  
 κοπέδου ΑΒΓΔΑ = 15 x 9,50 +  
 + 6,50 x 2,50 = 158,00 μ²

Δ.Ν 651/77  
 Ο κάτοχος υπογράφων μηχανικός δηλώνει  
 υπεύθυνα ότι το οικοπέδο ΑΒΓΔΑ  
 ιδιοκτησίας κ. Παρασκευά Ηλία βρι-  
 σκεται εντός σχεδίου πόλεως ε είναι  
 ΑΡΤΟ κ ΟΙΚΟΔΟΜΗΣΙΜΟ σύμφωνα με  
 τις επίμαχες πολεοδομικές διατάξεις. Δεν  
 υφίσταται ενταχθεί στο επίδομα σύμφωνα με τις  
 διατάξεις του Ν. 1337/83.

1.20768/97  
 Χαρακτηρισμός ως διατηρητέων: α) ως  
 χρήσεων σαράντα επτά (47) θερμών κτιριακο-  
 γραφών και β) δύο (2) κτιρίων θερμών κτιριακο-  
 γραφών που βρίσκονται στην περιοχή λεγόμε-  
 νου Αθηνών και καθορισμός ειδικών ορων  
 και περιορισμών δόμησης αυτών!!  
 9 Ιουλίου 1997



ΙΟΥΝΙΟΣ 1995  
 Ο ΣΥΝΤΑΞΑΣ

ΥΠΟΥΡΓΕΙΟ  
 ΠΕΡΙΒΑΛΛΟΝΤΟΣ  
 ΧΩΡΟΤΑΞΙΑΣ  
 ΚΑΙ ΔΗΜ. ΕΡΓΩΝ

Δ/ΝΣΗ ΠΟΛΕΟΔ. ΣΧΕΔΙΑΣΜΟΥ  
 ΤΜΗΜΑ ΠΑΡΑΔΟΣ. ΟΙΚΙΣΜΩΝ

ΚΙΝ/ΦΟΣ 'ΚΑΤΕΡΙΝΑ

ΧΑΡΑΚΤΗΡΙΣΜΟΣ ΩΣ  
 ΔΙΑΤΗΡΗΤΕΑΣ ΧΡΗΣΗΣ  
 ΘΕΡΙΝΩΝ ΚΙΝΗΜΑΤΟΓΡΑΦΩΝ

ΔΗΜΟΣ ΧΑΪΔΑΡΙΟΥ

ΚΛΙΜΑΚΑ 1:200

ΑΡΙΘ. ΣΧΕΔΙΟΥ	Γενικός	.....
ΕΡΜΑΡΙΟΝ	Ειδικός	.....
ΕΓΓΡΑΦΩΝ	Φωτ.	.....
	Φακ.	.....
	Αριθ. Πρωτ.	.....
	Θ: Ις	.....
	Φακ.	.....

ΕΔΗΜΟΣΙΕΥΘΗ ΕΝ ΤΩ ΥΠ' ΑΡΙΘ. 648