


ΥΠΟΥΡΓΕΙΟ
ΠΕΡΙΒΑΛΛΟΝΤΟΣ ΧΩΡΟΤΑΞΙΑΣ & ΔΙΑΧΕΙΡΙΣΗΣ ΕΡΓΩΝ

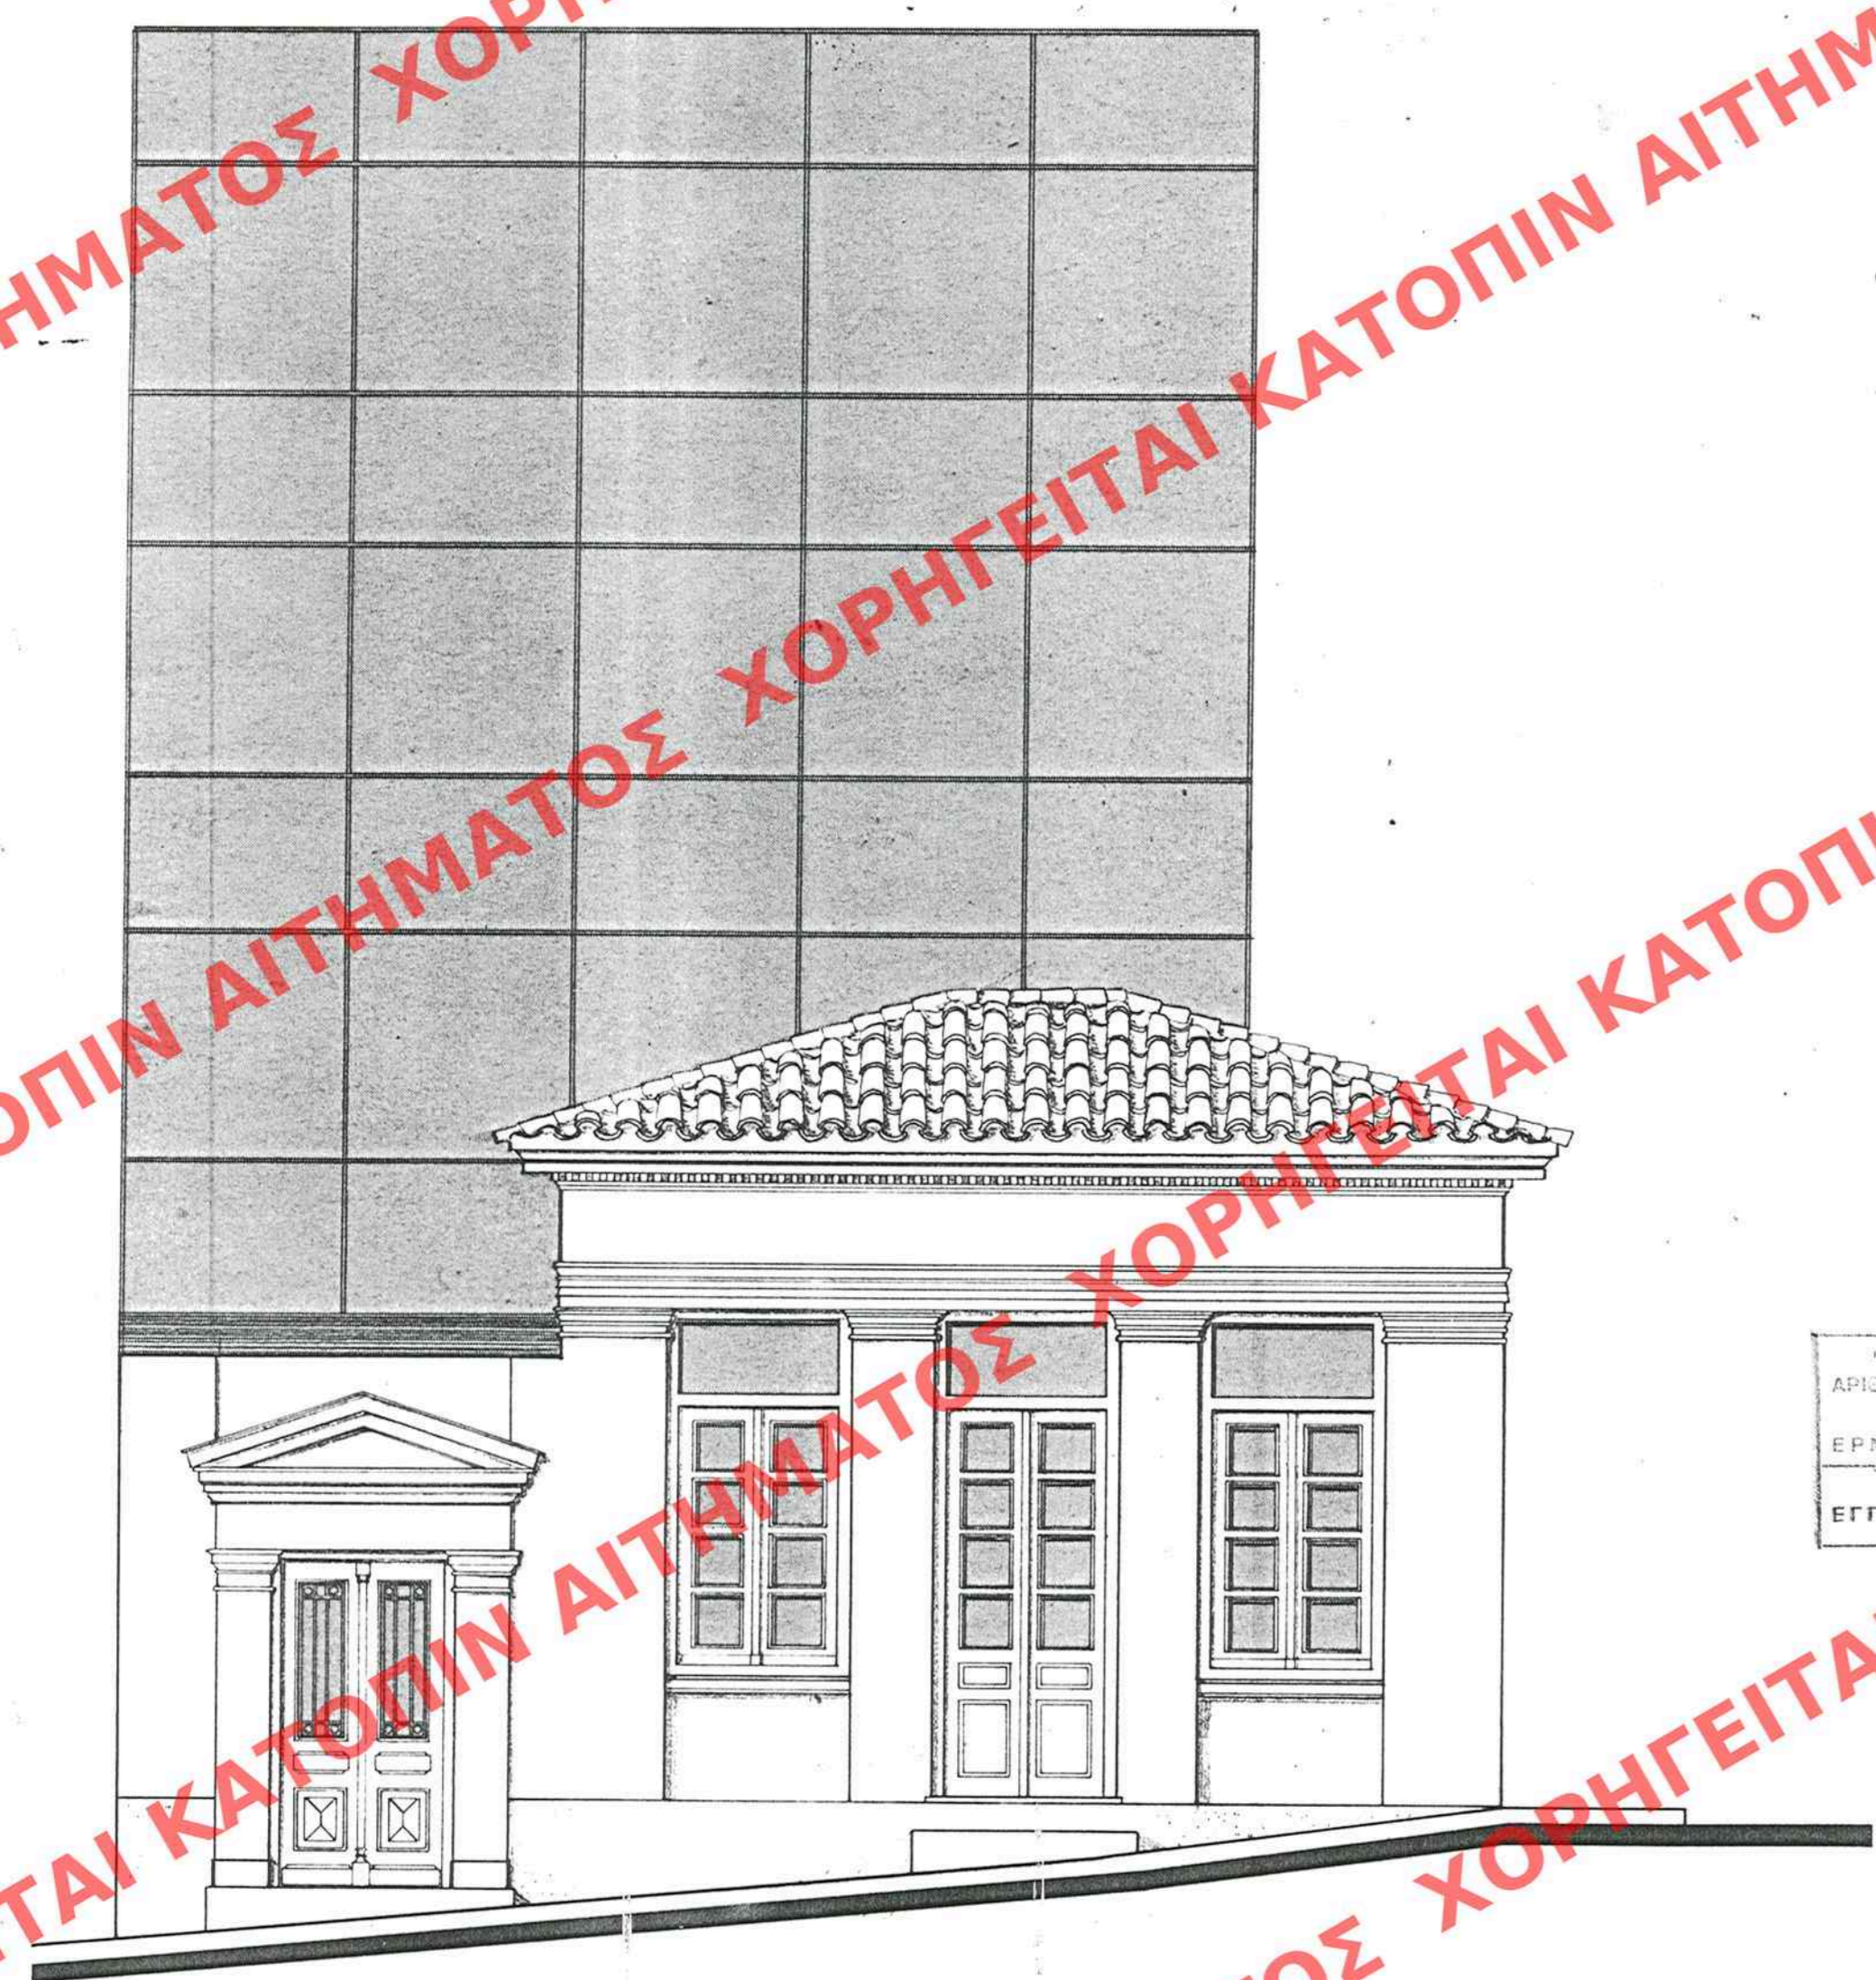

ΥΠΟΥΡΓΕΙΟ
ΠΕΡΙΒΑΛΛΟΝΤΟΣ ΧΩΡΟΤΑΞΙΑΣ & ΔΙΑΧΕΙΡΙΣΗΣ ΕΡΓΩΝ

ΣΥΝΟΔΕΥΕΙ ΤΗΝ ΥΠ' ΑΡΙΘ. 20755 ΑΠΟΦΑΣΗ
ΠΕΡΙ Χαρακτηρισμού ως Διατηρητέου του κτιρίου
που βρίσκεται επί της οδού Ερεσσού 53 του
συμμεταρμικού σχεδίου Αθηνών καθορισμός ειδικών
όρων και περιορισμών δομικών αυτού και
καθορισμός ειδικών όρων και περιορισμών κτιρίου
που έχει χαρακτηριστεί ως διατηρητέο και
βρίσκεται στον ΙΣΙΟ Δήμο!!

Αθήνα 4 Ιουλίου 1997

Ο. Α. Κ. Κ.
Γεω. Αποστολάτος

ΕΔΗΜΟΣΙΕΥΣΗ ΕΝ ΤΩ ΥΠ' ΑΡΙΘ. 677 ΦΥΛΛΟ
ΤΟΥ Α ΤΕΥΧΟΥ ΤΗΣ ΕΦΗΜ. ΤΗΣ ΚΥΒΕΡΝΗΣΕΩΣ
ΤΗΣ 7 Αυγούστου 1997

Αρ. Φακ 226 α x 4

ΑΡΙΘ. ΣΧΕΔΙΟΥ	Γενικό
ΕΡΜΑΡΙΟΝ	Είδη
ΕΓΓΡΑΦΩΝ	Αριθ. Πρωτ. / Φαν.

ΕΡΓΟ	Ειδική Ρύθμιση αποκατάσταση διατηρητέων προσθήκη 3ων ορόφων	
ΘΕΣΗ	Εμ. Μπενάκη 89 ,και Ερεσσού 53	
ΙΔΙΟΚΤΗΤΗΣ	Αντώνης Καλογήρου	
ΠΡΟΤΑΣΗ		κλ: 1:50
ΘΕΜΑ ΣΧΕΔΙΟΥ	όψη οδού Εμμ. Μπενάκη	A10
ΜΕΛΕΤΗΤΗΣ	Α. ΣΑΒΒΙΔΟΥ	
ΧΡΟΝΟΣ ΜΕΛΕΤΗΣ	Μάρτιος 1997	