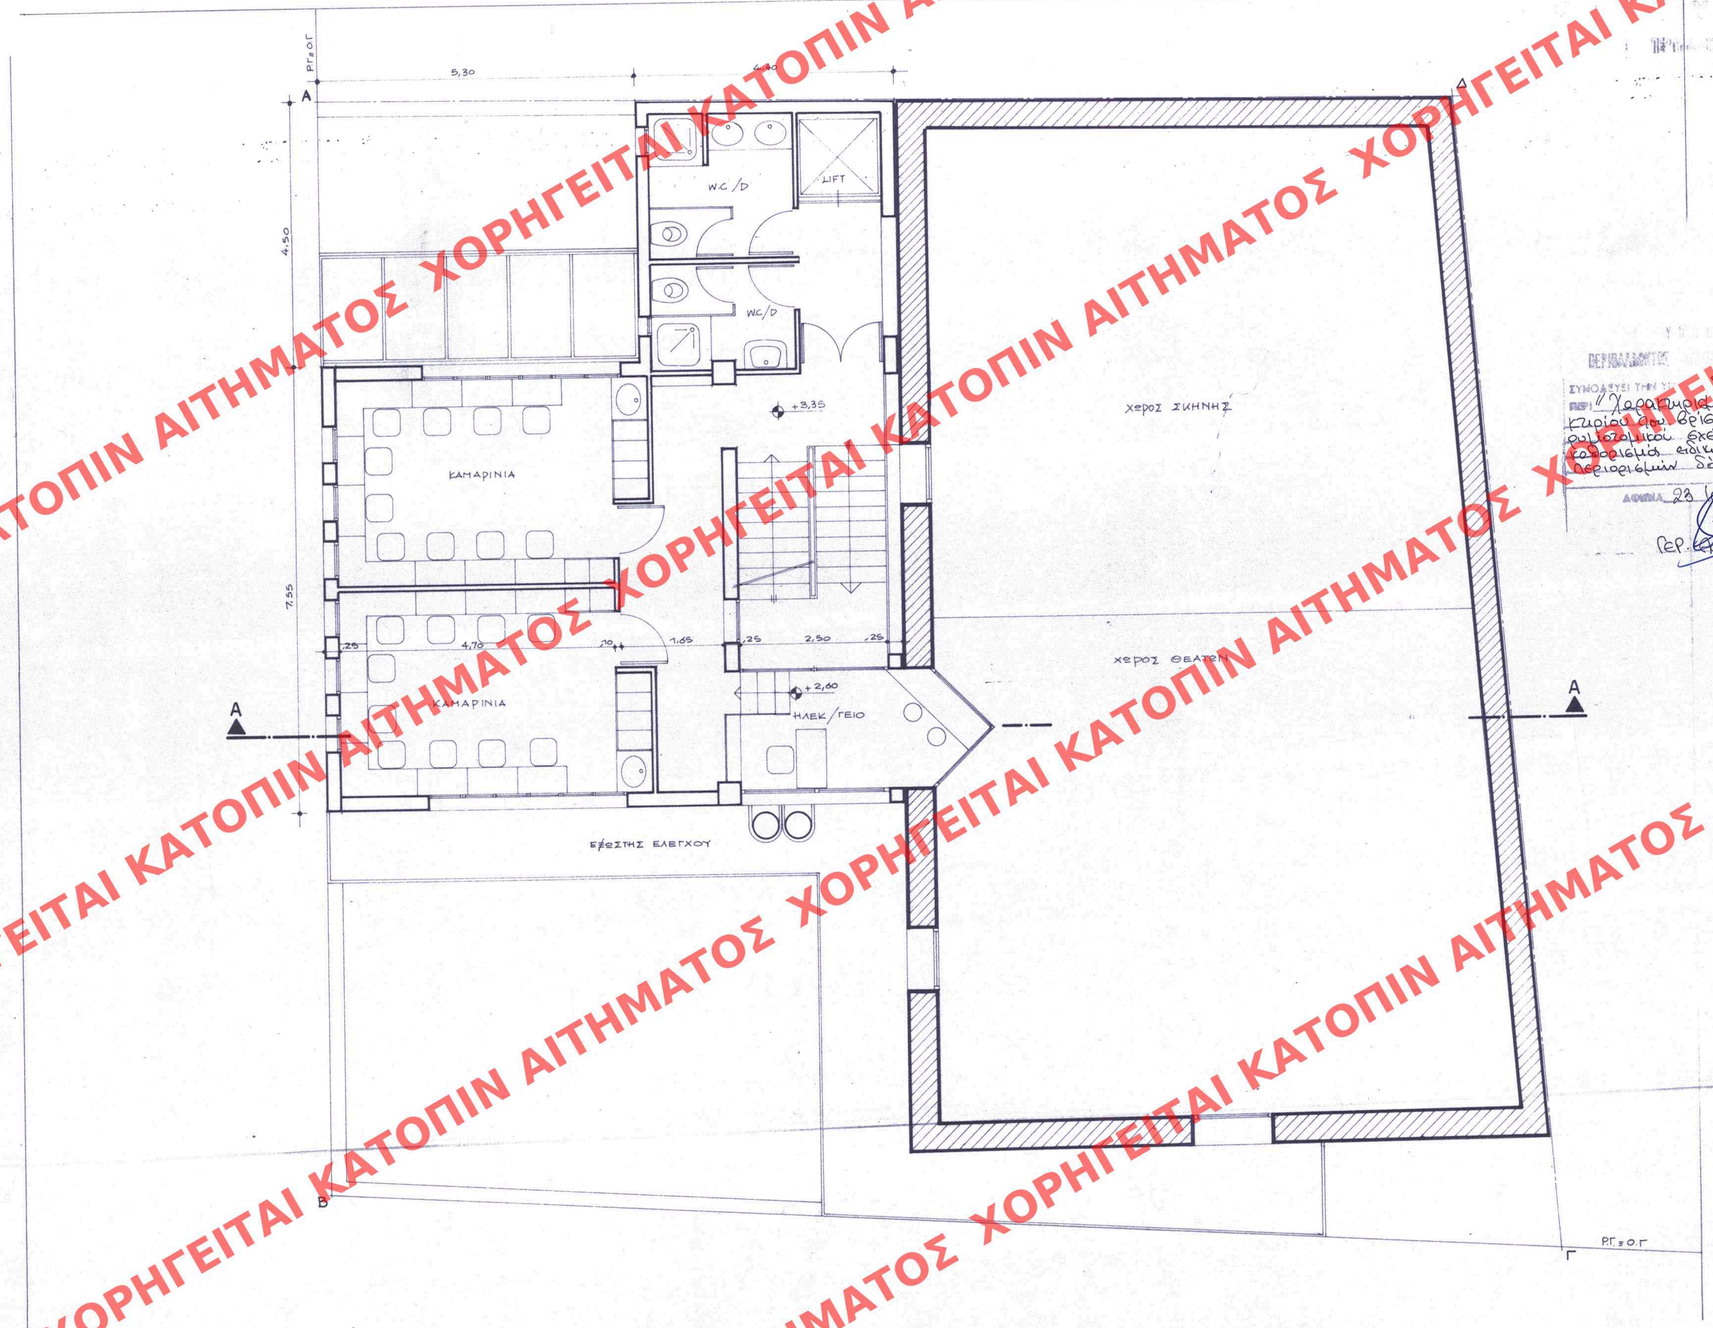

ΥΠΟΥΡΓΕΙΟ

ΔΕΗΜΟΣΙΕΥΤΗΚΕ ΣΥΜΦΩΝΑ ΜΕ ΤΟ ΝΟΜΟ

ΣΥΝΟΔΕΥΕΙ ΤΗΝ ΥΑ ΑΡΙΘ. 128461/97

ΘΕΜΑ: "Χαρακτηρισμός ως διατηρητέου κτιρίου που βρίσκεται εντός του συνοικισμού Σχεδίου Αθηνών και καθορισμός σύμφωνα ορων και περιορισμών δομησης"

ΑΘΗΝΑ 23 Ιουλίου 1997

Δ/ντης

ΠΕΡ. ΚΑΠΟΣΤΟΠΑΤΟΣ

ΕΔΗΜΟΣΙΕΥΘΗ ΕΝ ΤΩ ΥΠ' ΑΡΙΘ. 726 ΦΥΛΛΟΝ ΤΟΥ Δ ΤΕΥΧΟΥΣ ΤΗΣ ΕΘΝΙΜ. ΤΗΣ ΚΥΒΕΡΝΗΣΕΩΣ ΤΗΣ 19 Αυγουστου 1997

Αρ. Φακ. 251/97
Σχ 8

ΑΡΙΘ. ΣΧΕΔΙΟΥ	Τεκμ/ρίου ..... Σελίδος .....
ΕΡΓΑΣΤΗΡΙΟΝ	Ομάς ..... Θέσις .....
ΕΓΓΡΑΦΩΝ	Αριθ. Ιχνογρ. ..... Φακ. ..... Θέσις .....

ΕΡΓΟ : ΔΗΜΙΟΥΡΓΙΑ ΝΕΟΥ ΘΕΑΤΡΙΚΟΥ ΧΩΡΟΥ ΜΕ ΑΠΟΚΑΤΑΣΤΑΣΗ ΠΑΛΑΙΑΣ ΑΠΟΘΗΚΗΣ ΤΟΥ ΦΙΕ ΚΑΙ ΠΡΟΣΘΗΚΗ ΚΑΤ'ΕΠΕΚΤΑΣΗ ΖΟΡΟΦΟΥ ΚΤΙΡΙΟΥ ΜΕ ΥΠΟΓΕΙΟ

ΘΕΣΗ : ΑΝΤΙΣΘΕΝΟΥΣ 7 & ΘΑΡΥΠΠΟΥ 47 , ΟΤ. 3/54
ΑΘΗΝΑ , Ν. ΚΟΣΜΟΣ

ΕΡΓΟΔΟΤΗΣ : ΝΕΑ ΣΚΗΝΗ ΤΕΧΝΗΣ

ΜΕΛΕΤΗΤΕΣ :

Α. ΔΑΓΚΛΙΔΗΣ
Γ. ΡΙΖΟΜΑΡΚΟΥ — αρχιτέκτονες μηχανικοί
Χ. ΤΖΑΛΛΑΣ — πολιτικός μηχανικός
Α. ΣΚΑΛΤΣΑΣ — μηχανολόγος μηχανικός

ΟΡΙΣΤΙΚΗ ΜΕΛΕΤΗ ΑΡΧΙΤΕΚΤΟΝΙΚΩΝ

ΤΙΤΛΟΣ ΣΧΕΔΙΟΥ : ΑΡ. ΣΧΕΔΙΟΥ

ΚΑΤΟΨΗ 1ου ΟΡΟΦΟΥ — Α 5

ΚΛ : 1 : 50

ΗΜΕΡΟΜΗΝΙΑ : ΙΟΥΝΙΟΣ 1997

ΣΦΡΑΓΙΔΑ - ΥΠΟΓΡΑΦΗ

ΑΝΤΩΝΙΟΣ Γ. ΔΑΓΚΛΙΔΗΣ
ΔΙΠΛ. ΑΡΧΙΤΕΚΤΩΝ ΜΗΧ. Ε.Μ.Π.
ΧΗΝΟΓΡΑΦΟΣ - ΕΝΔΥΜΑΤΟΛΟΓΟΣ
ΜΕΛΟΣ Τ.Ε.Ε. ΑΡΙΘΜΟΣ ΜΗΤΡΩΟΥ 28045
ΠΑΛΑΙΟΛΟΓΟΥ 12, ΠΑΓΚΡΑΤΙ, ΑΘΗΝΑ 116 35, ☎ 7250140
Τ.Α.Ο.Χ. 12, ΑΘΗΝΩΝ
Φ.Α.Μ. 21129405

ΓΑΡΥΦΑΛΛΙΑ ΧΡ. ΡΙΖΟΜΑΡΚΟΥ
ΑΡΧΙΤΕΚΤΩΝ ΜΗΧΑΝΙΚΟΣ Ε.Μ.Π.
ΠΑΛΑΙΟΛΟΓΟΥ 12 ΑΘΗΝΑ 115 28
ΤΗΛ. ΤΕΕ 30971 - ΤΗΛ. 7221486

ΧΟΡΗΓΕΙΤΑΙ ΚΑΤΟΠΙΝ ΑΙΤΗΜΑΤΟΣ