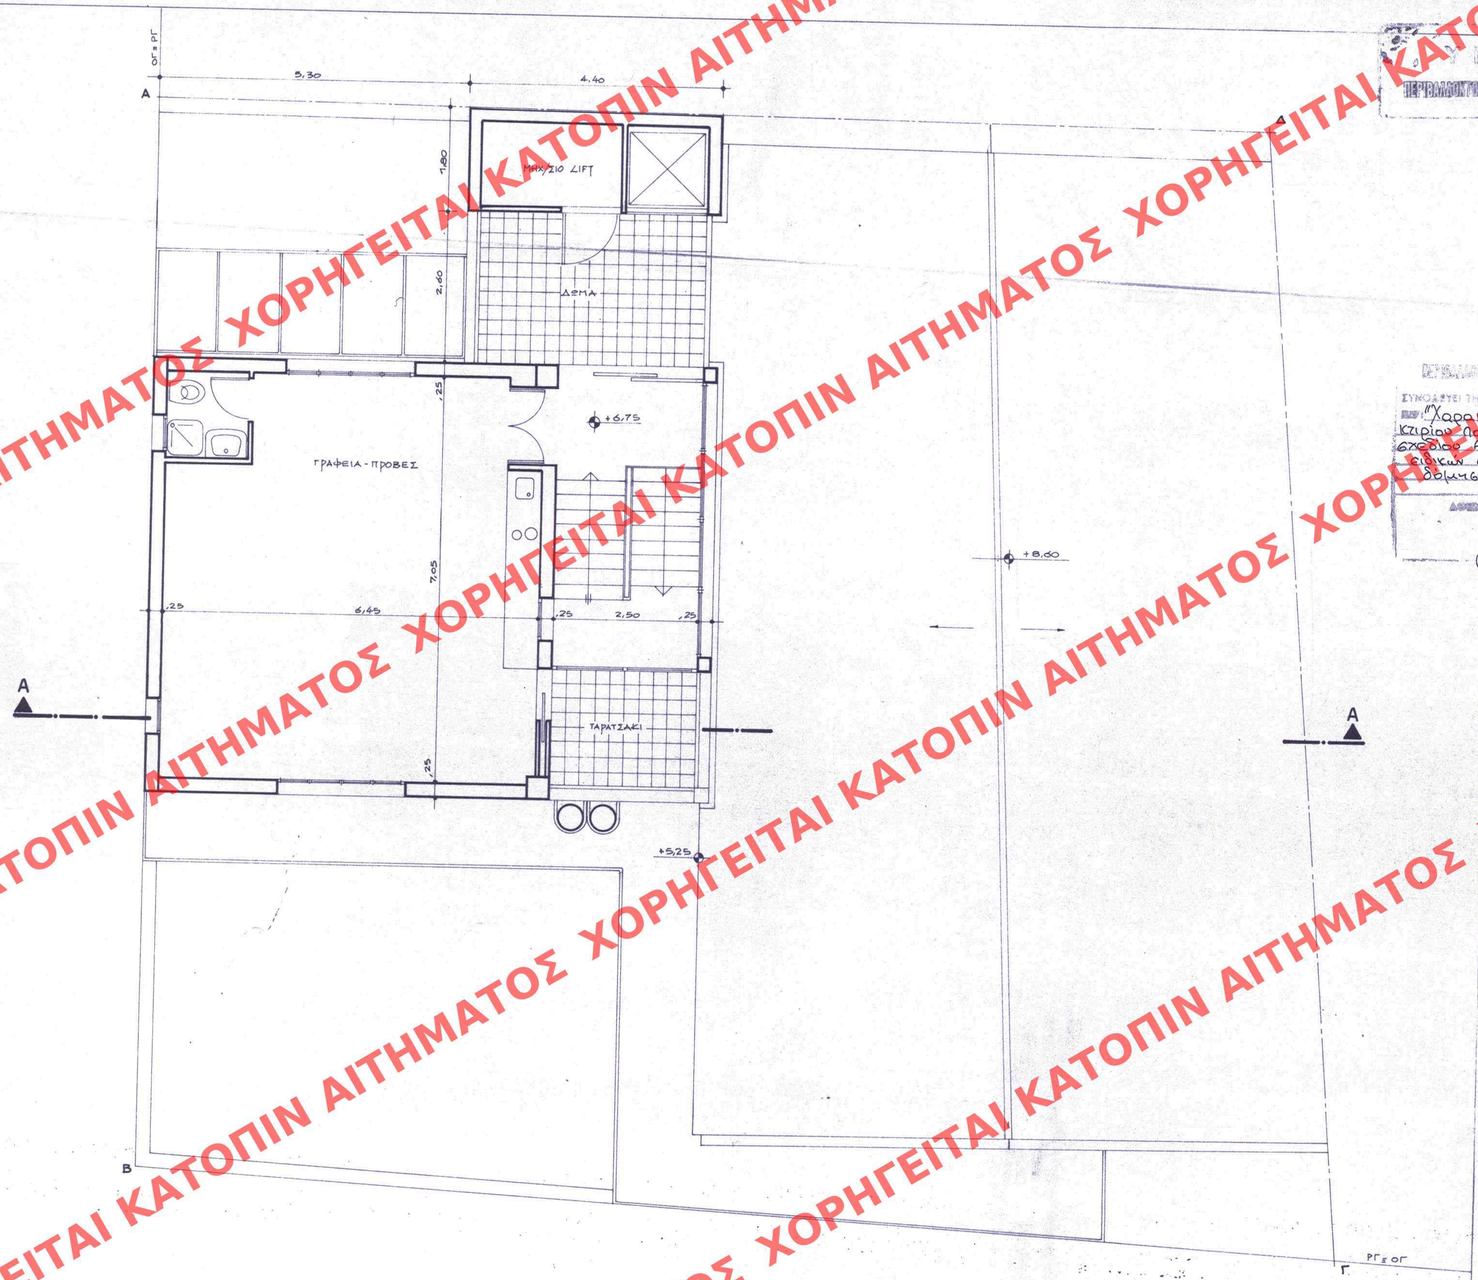

ΕΛΛΗΝΙΚΗ ΔΗΜΟΚΡΑΤΙΑ
ΠΕΡΙΦΕΡΕΙΑ ΠΡΩΤΕΥΟΥΣΑΣ ΝΟΜΟΣ ΑΘΗΝΩΝ

ΑΡΙΘ. ΣΧΕΔΙΟΥ Γενικός ..... Ειδικός .....
ΕΠΙΜΑΡΤΥΡΙΟΝ Ονομ/νός .....
ΕΓΓΡΑΦΩΝ Αριθ. Πρωτ. ..... Φακ. .....

ΣΥΝΟΔΕΥΕΙ ΤΗΝ ΑΙΤΗΣΗ Γ23461/97
Χαρακτηρισμός ως διατηρητέου κτιρίου που βρίσκεται εντός του ρυμοτ. σχεδίου Αθηνών και καθορισμός ειδικών όρων και περιορισμών δόμησης.

ΔΑΦΝΗ 08 Ιουλίου 1997
Ο Υπουργός
Κ.Γ. ΑΠΟΣΤΟΛΑΤΟΣ

ΔΗΜΟΣΙΕΥΘΗΚΕ ΕΝ ΤΩ ΥΠ' ΑΡΙΘ. 726 ΦΥΛΛΟΝ ΤΟΥ Δ ΤΕΥΧΟΥΣ ΤΗΣ ΕΦΗΜ. ΤΗΣ ΚΥΒΕΡΝΗΣΕΩΣ ΤΗΣ 19 Αυγούστου 1997

Αε.Φακ. 251/97
2χ. 8

ΕΡΓΟ : ΔΗΜΙΟΥΡΓΙΑ ΝΕΟΥ ΘΕΑΤΡΙΚΟΥ ΧΩΡΟΥ ΜΕ ΑΠΟΚΑΤΑΣΤΑΣΗ ΠΑΛΑΙΑΣ ΑΠΟΘΗΚΗΣ ΤΟΥ ΦΙΣ ΚΑΙ ΠΡΟΣΘΗΚΗ ΚΑΤ'ΕΠΕΚΤΑΣΗ 3ΟΡΟΦΟΥ ΚΤΙΡΙΟΥ ΜΕ ΥΠΟΓΕΙΟ

ΘΕΣΗ : ΑΝΤΙΣΘΕΝΟΥΣ 7 & ΘΑΡΥΠΠΟΥ 47, ΟΤ. 3/54
ΑΘΗΝΑ, Ν. ΚΟΣΜΟΣ

ΕΡΓΟΔΟΤΗΣ : ΝΕΑ ΣΚΗΝΗ ΤΕΧΝΗΣ

ΜΕΛΕΤΗΤΕΣ :

Α. ΔΑΓΚΛΙΔΗΣ
Γ. ΡΙΖΟΜΑΡΚΟΥ — αρχιτέκτονες μηχανικοί
Χ. ΤΖΑΛΛΑΣ — πολιτικός μηχανικός
Α. ΣΚΑΛΤΣΑΣ — μηχανολόγος μηχανικός

ΟΡΙΣΤΙΚΗ ΜΕΛΕΤΗ ΑΡΧΙΤΕΚΤΟΝΙΚΩΝ

ΤΙΤΛΟΣ ΣΧΕΔΙΟΥ :

ΑΡ. ΣΧΕΔΙΟΥ

ΚΑΤΟΨΗ 2ου ΟΡΟΦΟΥ

Α 6

ΚΛ : 1 : 50

ΗΜΕΡΟΜΗΝΙΑ : ΙΟΥΝΙΟΣ 1997

ΣΦΡΑΓΙΔΑ - ΥΠΟΓΡΑΦΗ

ΑΝΤΩΝΙΟΣ Γ. ΔΑΓΚΛΙΔΗΣ
ΔΙΠΛ. ΑΡΧΙΤΕΚΤΩΝ - ΜΗΧ. Ε.Μ.Π.
ΤΕΧΝΟΓΡΑΦΟΣ - ΕΝΔΥΜΑΤΟΛΟΓΟΣ
ΜΕΛΟΣ Τ.Ε.Ε. ΑΡΙΘΜΟΣ ΜΗΤΡΩΟΥ 28043
ΛΕΩΦ. 12 ΠΛΑΤΑΝΙ ΑΒΔΗΛΑ 11636 - ☎ 7251142
Α.Φ.Μ. 012844261 - Δ.Ο.Υ. 121 - ΑΘΗΝΩΝ

ΓΑΡΥΦΑΛΛΙΑ ΧΡ. ΡΙΖΟΜΑΡΚΟΥ
ΑΡΧΙΤΕΚΤΟΝΙΣΣΑ Ε.Μ.Π.
ΗΠΙΔΑΝΟΥ 14 - ΧΟΛΑΡΓΟΣ 155 28
ΤΗΛ. 6523007 - 7219495

ΧΟΡΗΓΕΙΤΑΙ ΚΑΤΟΠΙΝ ΑΙΤΗΜΑΤΟΣ