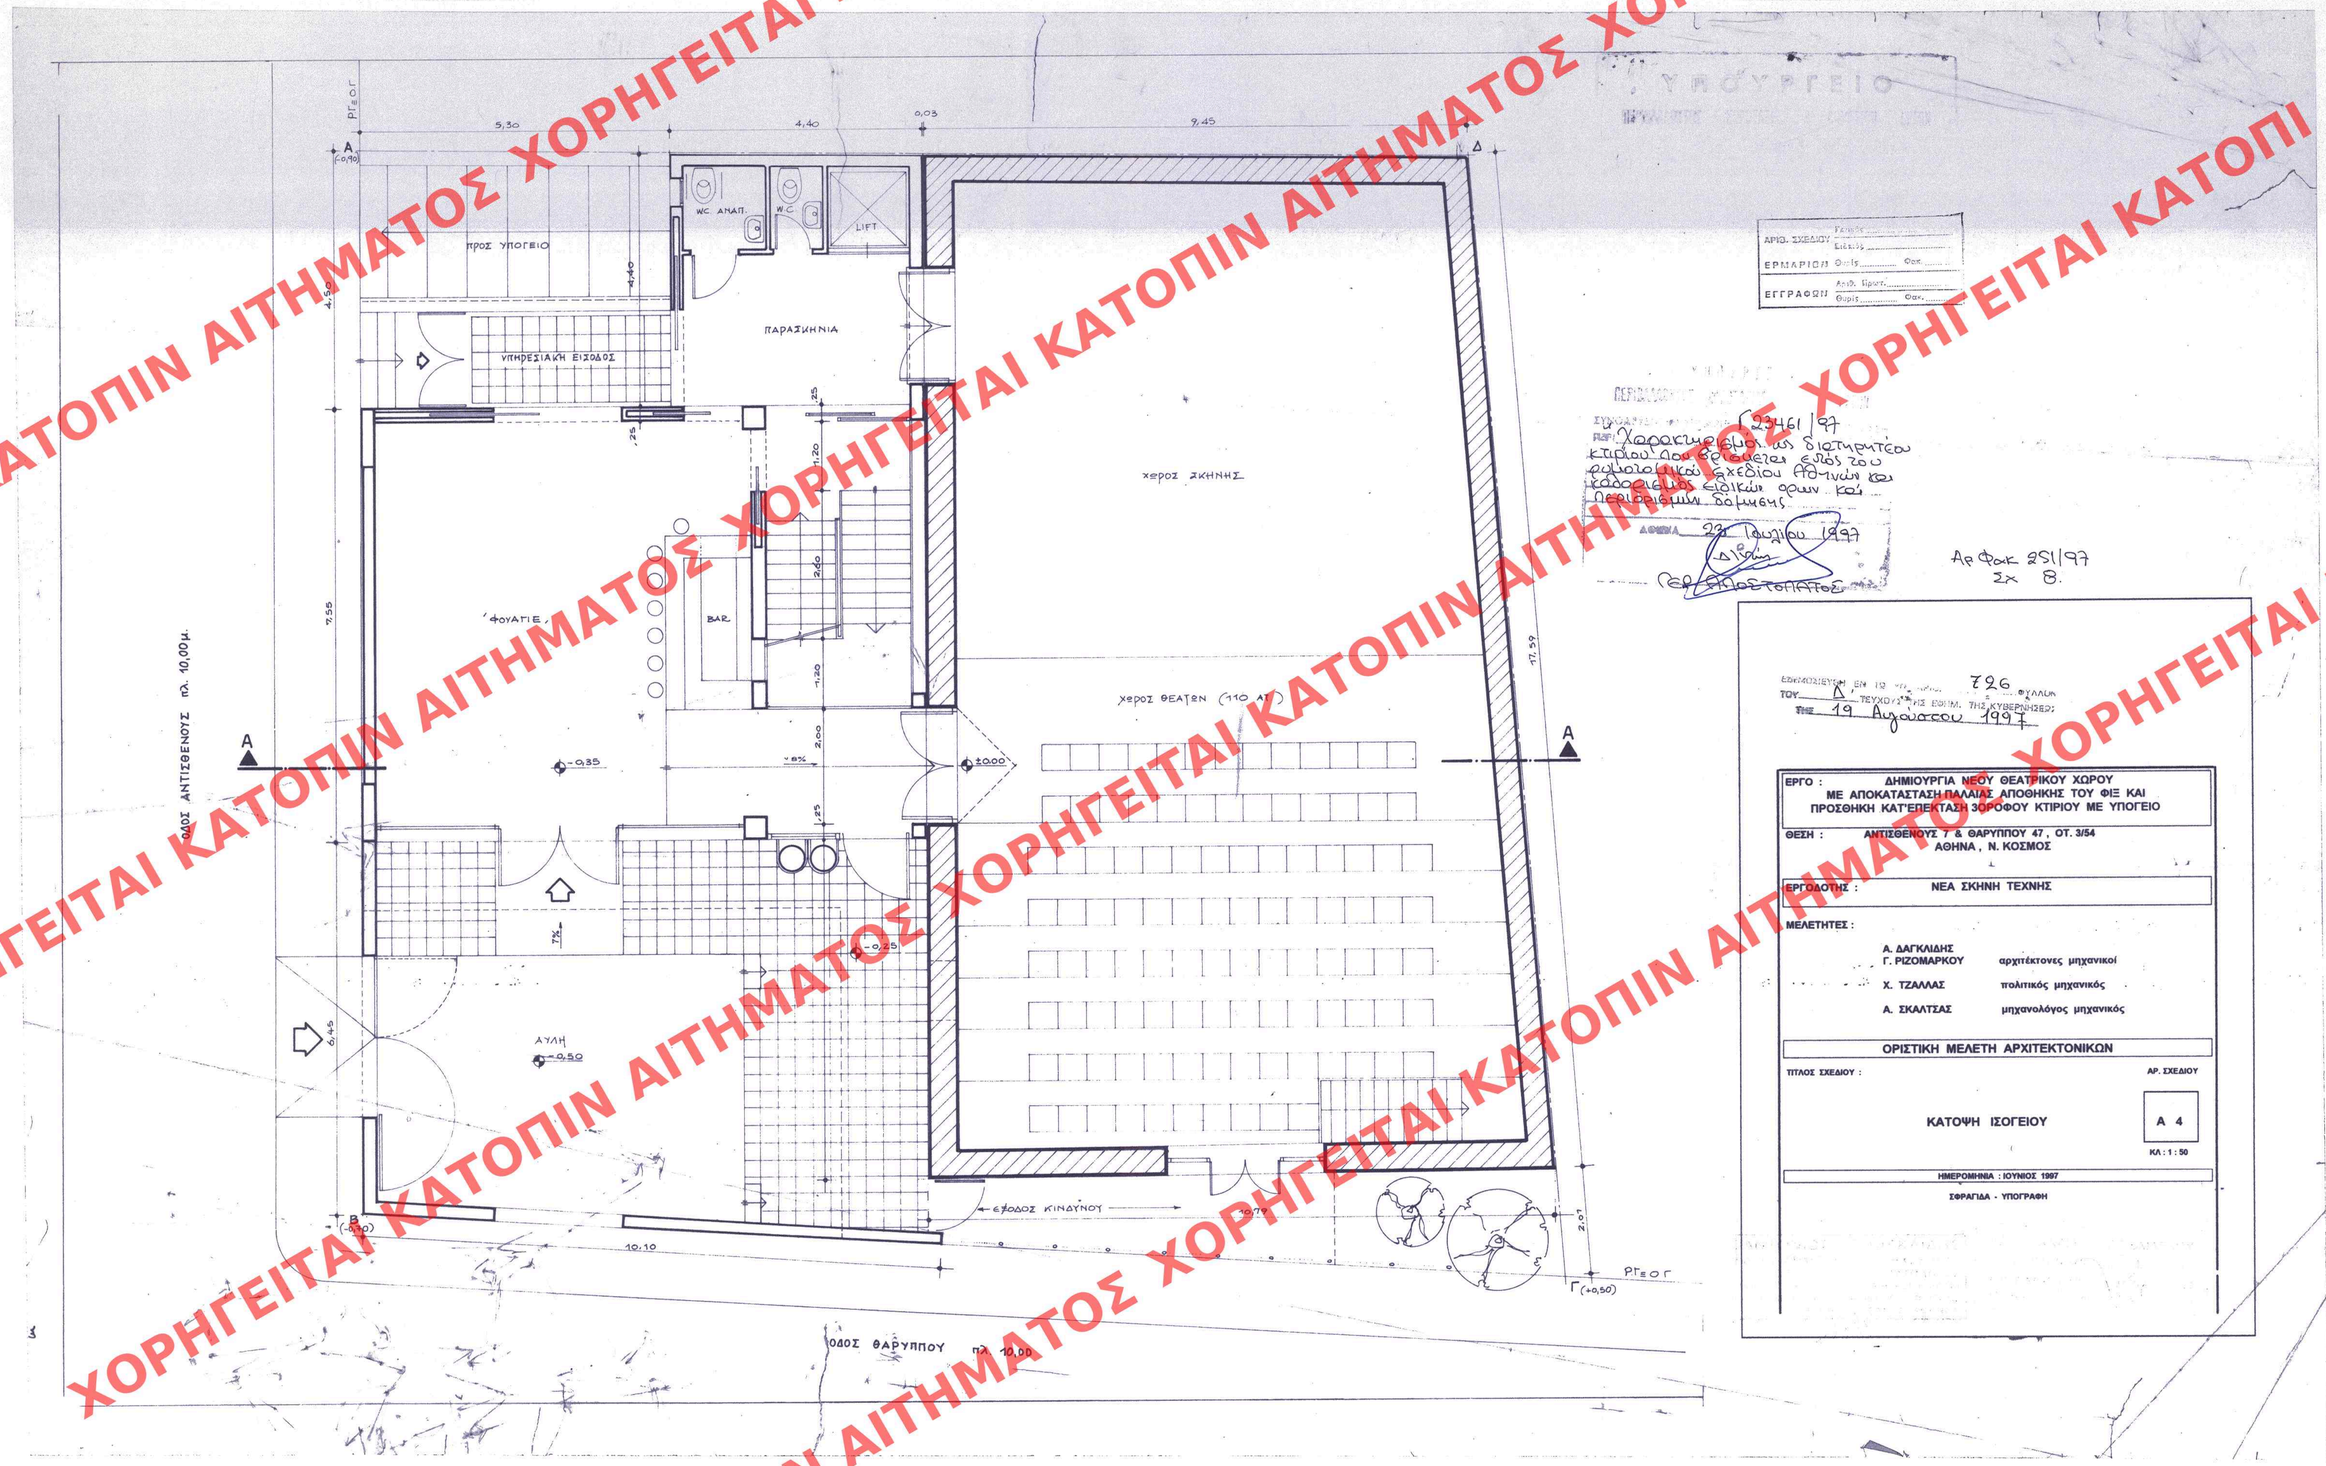

ΥΠΟΥΡΓΕΙΟ

ΑΡΙΘ. ΣΧΕΔΙΟΥ Γενικός ..... Ειδικός .....
ΕΡΜΑΡΙΟΝ Θυρίς ..... Θέσις .....
ΕΓΓΡΑΦΩΝ Αριθ. Πρωτ. ..... Θυρίς ..... Θέσις .....

ΠΕΡΙΦΕΡΕΙΑΚΗ ΥΠΗΡΕΣΙΑ ΔΟΜΗΣΕΩΝ

ΕΥΚΑΙΡΙΑΚΗ ΑΔΕΙΑ ΔΟΜΗΣΕΩΣ Γ 23461/97

REF. Χορήγηση εγκρίσεως διατηρητέου κτιρίου που βρίσκεται εντός του ρυθμιστικού σχεδίου Αθηνών και καθορισμός ειδικών όρων και περιορισμών δόμησης

ΑΘΗΝΑ 29 Ιουλίου 1997

Δ. Νάκος

(Εφ. Αποστολέας)

Αρ. Φακ. 251/97
Σχ. 8.

ΕΔΗΜΟΣΙΕΥΘΗ ΕΝ ΤΩ ΥΠΟ ΤΟΝ ΑΡΙΘΜΟΝ 726 ΦΥΛΛΩΙ ΤΟΥ Δ' ΤΕΥΧΟΥΣ ΤΗΣ ΕΦΗΜ. ΤΗΣ ΚΥΒΕΡΝΗΣΕΩΣ
ΤΗΣ 19 Αυγούστου 1997

ΕΡΓΟ : ΔΗΜΙΟΥΡΓΙΑ ΝΕΟΥ ΘΕΑΤΡΙΚΟΥ ΧΩΡΟΥ ΜΕ ΑΠΟΚΑΤΑΣΤΑΣΗ ΠΑΛΑΙΑΣ ΑΠΟΘΗΚΗΣ ΤΟΥ ΦΙΞ ΚΑΙ ΠΡΟΣΘΗΚΗ ΚΑΤ'ΕΠΕΚΤΑΣΗ ΣΟΡΟΦΟΥ ΚΤΙΡΙΟΥ ΜΕ ΥΠΟΓΕΙΟ

ΘΕΣΗ : ΑΝΤΙΣΘΕΝΟΥΣ 7 & ΘΑΡΥΠΠΟΥ 47 , ΟΤ. 3/54
ΑΘΗΝΑ , Ν. ΚΟΣΜΟΣ

ΕΡΓΟΔΟΤΗΣ : ΝΕΑ ΣΚΗΝΗ ΤΕΧΝΗΣ

ΜΕΛΕΤΗΤΕΣ :

Α. ΔΑΓΚΛΙΔΗΣ
Γ. ΡΙΖΟΜΑΡΚΟΥ — αρχιτέκτονες μηχανικοί
Χ. ΤΖΑΛΛΑΣ — πολιτικός μηχανικός
Α. ΣΚΑΛΤΣΑΣ — μηχανολόγος μηχανικός

ΟΡΙΣΤΙΚΗ ΜΕΛΕΤΗ ΑΡΧΙΤΕΚΤΟΝΙΚΩΝ

ΤΙΤΛΟΣ ΣΧΕΔΙΟΥ : ΑΡ. ΣΧΕΔΙΟΥ

ΚΑΤΟΨΗ ΙΣΟΓΕΙΟΥ — Α 4

ΚΛ : 1 : 50

ΗΜΕΡΟΜΗΝΙΑ : ΙΟΥΝΙΟΣ 1997

ΣΦΡΑΓΙΔΑ - ΥΠΟΓΡΑΦΗ

ΧΟΡΗΓΕΙΤΑΙ ΚΑΤΟΠΙΝ ΑΙΤΗΜΑΤΟΣ