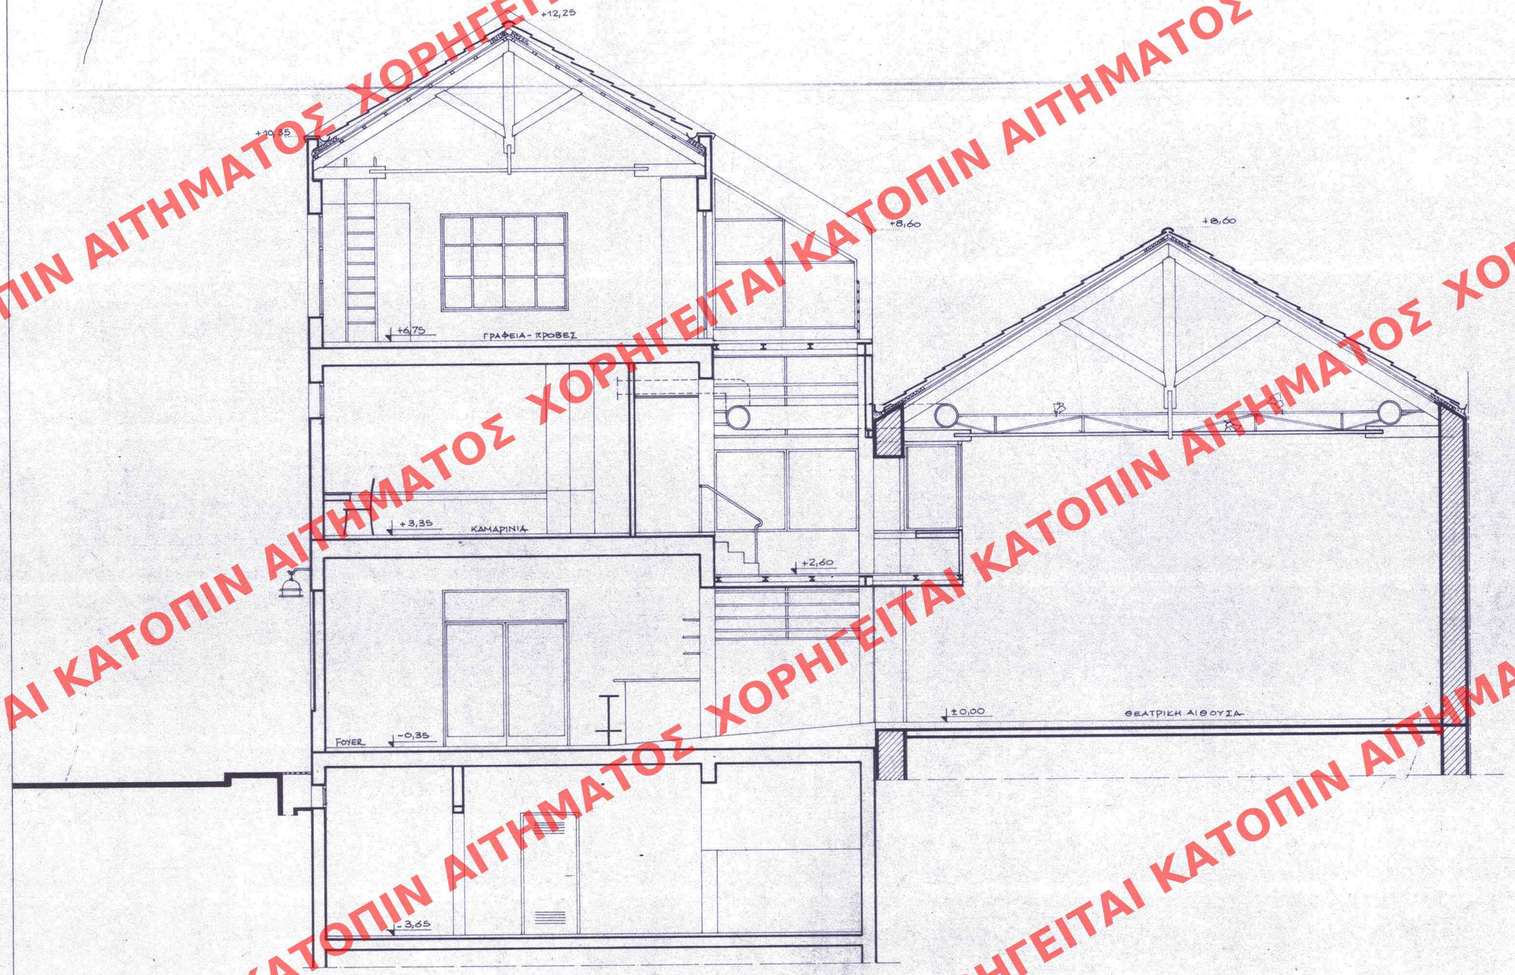

ΕΔΗΜΟΣΙΕΥΘΗ, ΕΝ ΤΩ ΥΠ' ΑΡΙΘ. 726 ΦΥΛΛΩ
ΤΟΥ Δ ΤΕΥΧΟΥΣ ΤΗΣ ΕΘΝΗΜ. ΤΗΣ ΚΥΒΕΡΝΗΣΕΩΣ
ΤΗΣ 19 Αυγούστου 1997

Γ23461/97

ΣΥΝ:
ΠΕΡ: Χαρακτηρισμός ως διατηρητέου κτιρίου που βρίσκεται εντός του συμπλεγματικού σχεδίου Αθηνών και καθορισμός αυτών όρων και περιορισμών δόμησης.

ΑΦΟΜΑ 28/Ιουλίου 1997
ΔΗΜΟΣ
ΠΕΡ. ΔΙΚΟΣ Τ.Ε. ΔΗΣ

Αε.Φ. 251/97
2x 8

ΑΡΙΘ. ΣΧΕΔΙΟΥ Γενικός ..... Ειδικός .....
ΕΡΜΑΡΙΟΝ Ουρές ..... Φακ. .....
ΕΓΓΡΑΦΟΝ Αριθ. Πρωτ. ..... Ουρές ..... Φακ. .....

ΕΡΓΟ : ΔΗΜΙΟΥΡΓΙΑ ΝΕΟΥ ΘΕΑΤΡΙΚΟΥ ΧΩΡΟΥ ΜΕ ΑΠΟΚΑΤΑΣΤΑΣΗ ΠΑΛΑΙΑΣ ΑΠΟΘΗΚΗΣ ΤΟΥ ΦΙΞ ΚΑΙ ΠΡΟΣΘΗΚΗ ΚΑΤ'ΕΠΕΚΤΑΣΗ 3ΟΡΟΦΟΥ ΚΤΙΡΙΟΥ ΜΕ ΥΠΟΓΕΙΟ

ΘΕΣΗ : ΑΝΤΙΣΘΕΝΟΥΣ 7 & ΘΑΡΥΠΠΟΥ 47 , ΟΤ. 3/54
ΑΘΗΝΑ , Ν. ΚΟΣΜΟΣ

ΕΡΓΟΔΟΤΗΣ : ΝΕΑ ΣΚΗΝΗ ΤΕΧΝΗΣ

ΜΕΛΕΤΗΤΕΣ :

Α. ΔΑΓΚΛΙΔΗΣ Γ. ΡΙΖΟΜΑΡΚΟΥ	αρχιτέκτονες μηχανικοί
Χ. ΤΖΑΛΛΑΣ	πολιτικός μηχανικός
Α. ΣΚΑΛΤΣΑΣ	μηχανολόγος μηχανικός

ΟΡΙΣΤΙΚΗ ΜΕΛΕΤΗ ΑΡΧΙΤΕΚΤΟΝΙΚΩΝ

ΤΙΤΛΟΣ ΣΧΕΔΙΟΥ : ΤΟΜΗ Α - Α

ΑΡ. ΣΧΕΔΙΟΥ Α 8

ΚΛ : 1 : 50

ΗΜΕΡΟΜΗΝΙΑ : ΙΟΥΝΙΟΣ 1997

ΣΦΡΑΓΙΔΑ - ΥΠΟΓΡΑΦΗ

ΑΝΤΩΝΙΟΣ Γ. ΔΑΓΚΛΙΔΗΣ
ΔΙΠΛ. ΑΡΧΙΤΕΚΤΩΝ ΜΗΧ. Ε.Μ.Π.
ΣΚΗΝΟΓΡΑΦΟΣ - ΕΝΔΥΜΑΤΟΛΟΓΟΣ
ΜΕΛΟΣ Τ.Ε.Ε. ΑΡΙΘΜΟΣ ΜΗΤΡΩΟΥ 28043
ΠΟΥΣΔΑΝΙΟΥ 12, ΠΑΓΚΡΑΤΙ, ΑΘΗΝΑ 116 35 - τ. 7253142
Α.Φ.Μ. 21254495 - Δ.Ο.Υ. Γ' ΑΘΗΝΩΝ

ΓΑΡΥΦΑΛΛΙΑ ΧΟΡΙΖΟΜΑΡΚΟΥ
ΑΡΧΙΤΕΚΤΟΝΙΣΣΑ Ε.Μ.Π.
ΜΗΤΡΩΟΥ ΑΘΗΝΩΝ
[illegible]

ΧΟΡΗΓΕΙΤΑΙ ΚΑΤΟΠΙΝ ΑΙΤΗΜΑΤΟΣ