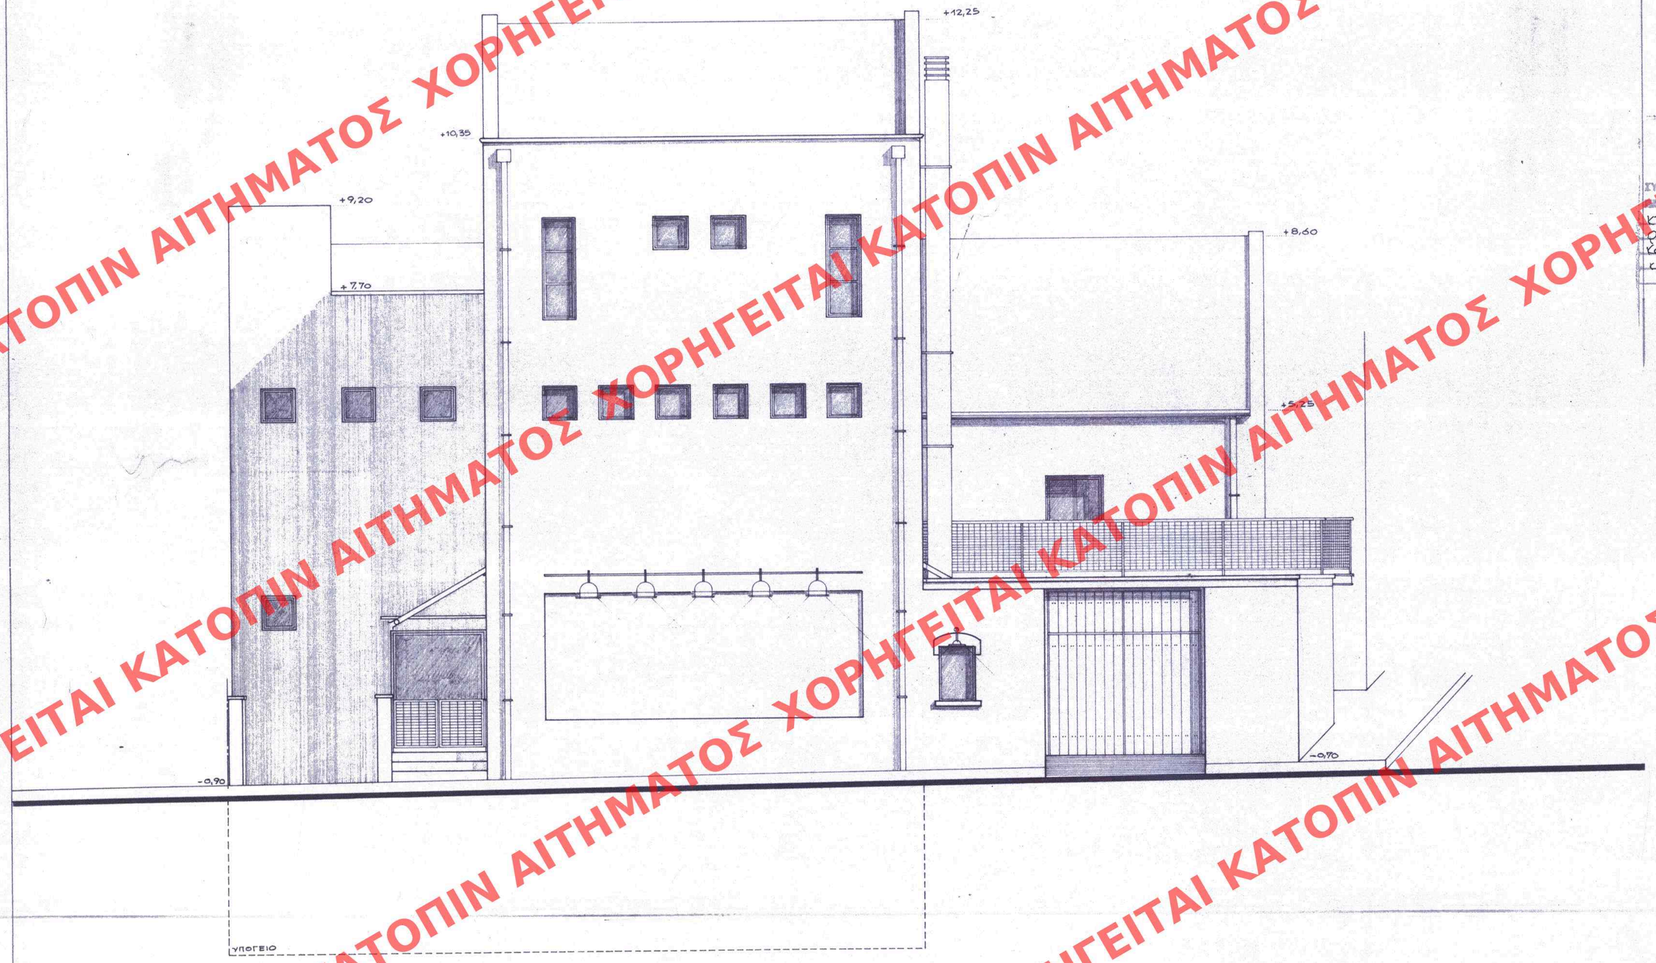

ΥΠΟΥΡΓΕΙΟ
ΠΕΡΙΒΑΛΛΟΝΤΟΣ ΧΩΡΟΤΑΞΙΑΣ & ΔΗΜΟΣΙΩΝ ΕΡΓΩΝ

ΕΔΗΜΟΣΙΕΥΘΗ ΕΝ ΤΩ ΥΠ' ΑΡΙΘ. 726 ΦΥΛΛΩΝ
ΤΟΥ Δ ΤΕΥΧΟΥΣ ΤΗΣ ΕΦΗΜ. ΤΗΣ ΚΥΒΕΡΝΗΣΕΩΣ
ΤΗΣ 19 Αυγούστου 1997

ΥΠΟΥΡΓΕΙΟ
ΠΕΡΙΒΑΛΛΟΝΤΟΣ ΧΩΡΟΤΑΞΙΑΣ & ΔΗΜΟΣΙΩΝ ΕΡΓΩΝ
ΣΥΝΟΠΤΙΚΟ ΣΗΜΕΙΩΜΑ
ΠΕΡΙΦΕΡΕΙΑΚΗ ΔΙΟΙΚΗΣΗ ΑΝΑΤΟΛΙΚΗΣ ΑΤΤΙΚΗΣ

Γ23461/97
Χαρακτηρισμός με διατηρητέου κτίριου που βρίσκεται εντός του ρυμοτομικού σχεδίου Αθηνών και καθορισμός ειδικών όρων και περιορισμών δόμησης.

ΑΘΗΝΑ 23 Ιουλίου 1997
Ο Διευθυντής
Γεωρ. Αποστόλατος

Αρ. Φ. 291/97
Σχ. 8

ΑΡΙΘ. ΣΧΕΔΙΟΥ	Κτιριακός ..... Ειδικός .....
ΕΡΓΑΣΤΗΡΙΟΝ	Θυρίς ..... Φακ. .....
ΓΡΑΦΩΝ	Αριθ. Πρωτ. ..... Θυρίς ..... Φακ. .....

ΕΡΓΟ : ΔΗΜΙΟΥΡΓΙΑ ΝΕΟΥ ΘΕΑΤΡΙΚΟΥ ΧΩΡΟΥ ΜΕ ΑΠΟΚΑΤΑΣΤΑΣΗ ΠΑΛΑΙΑΣ ΑΠΟΘΗΚΗΣ ΤΟΥ ΦΙΞ ΚΑΙ ΠΡΟΣΘΗΚΗ ΚΑΤ'ΕΠΕΚΤΑΣΗ ΖΟΡΟΦΟΥ ΚΤΙΡΙΟΥ ΜΕ ΥΠΟΓΕΙΟ

ΘΕΣΗ : ΑΝΤΙΣΘΕΝΟΥΣ 7 & ΘΑΡΥΠΠΟΥ 47 , ΟΤ. 3/54
ΑΘΗΝΑ , Ν. ΚΟΣΜΟΣ

ΕΡΓΟΔΟΤΗΣ : ΝΕΑ ΣΚΗΝΗ ΤΕΧΝΗΣ

ΜΕΛΕΤΗΤΕΣ :

Α. ΔΑΓΚΛΙΔΗΣ
Γ. ΡΙΖΟΜΑΡΚΟΥ — αρχιτέκτονες μηχανικοί
Χ. ΤΖΑΛΛΑΣ — πολιτικός μηχανικός
Α. ΣΚΑΛΤΣΑΣ — μηχανολόγος μηχανικός

ΟΡΙΣΤΙΚΗ ΜΕΛΕΤΗ ΑΡΧΙΤΕΚΤΟΝΙΚΩΝ

ΤΙΤΛΟΣ ΣΧΕΔΙΟΥ : ΟΨΗ ΕΠΙ ΤΗΣ ΟΔΟΥ ΑΝΤΙΣΘΕΝΟΥΣ

ΑΡ. ΣΧΕΔΙΟΥ: Α 9

ΚΛ : 1 : 50

ΗΜΕΡΟΜΗΝΙΑ : ΙΟΥΝΙΟΣ 1997

ΣΦΡΑΓΙΔΑ - ΥΠΟΓΡΑΦΗ

ΑΝΤΩΝΙΟΣ Γ. ΔΑΓΚΛΙΔΗΣ
ΔΙΠΛ. ΑΡΧΙΤΕΚΤΩΝ ΜΗΧ. Ε.Μ.Π.
ΣΚΗΝΟΓΡΑΦΟΣ - ΕΝΔΥΜΑΤΟΛΟΓΟΣ
ΚΕΛΛΟΥ 1 Τ.Ε.Ε. ΑΡΙΘΜΟΣ ΜΗΤΡΩΟΥ 26043
ΠΑΥΣΑΝΙΟΥ 12, ΠΑΓΚΡΑΤΙ, ΑΘΗΝΑ 116 35 ☎ 7253142
Α.Φ.Μ. 21284994 Δ.Ο.Υ. "Γ" ΑΘΗΝΩΝ

ΓΑΡΥΦΑΛΛΙΑ ΧΡ. ΡΙΖΟΜΑΡΚΟΥ
ΑΡΧΙΤΕΚΤΩΝ ΜΗΧΑΝΙΚΟΣ Ε.Μ.Π.
ΗΡΙΔΑΝΟΥ 12 - ΑΘΗΝΑ 113 25
ΑΡ. ΗΕΕ: 20931 - ΤΗΛ. 7825607 - 7812495

ΧΟΡΗΓΕΙΤΑΙ ΚΑΤΟΠΙΝ ΑΙΤΗΜΑΤΟΣ