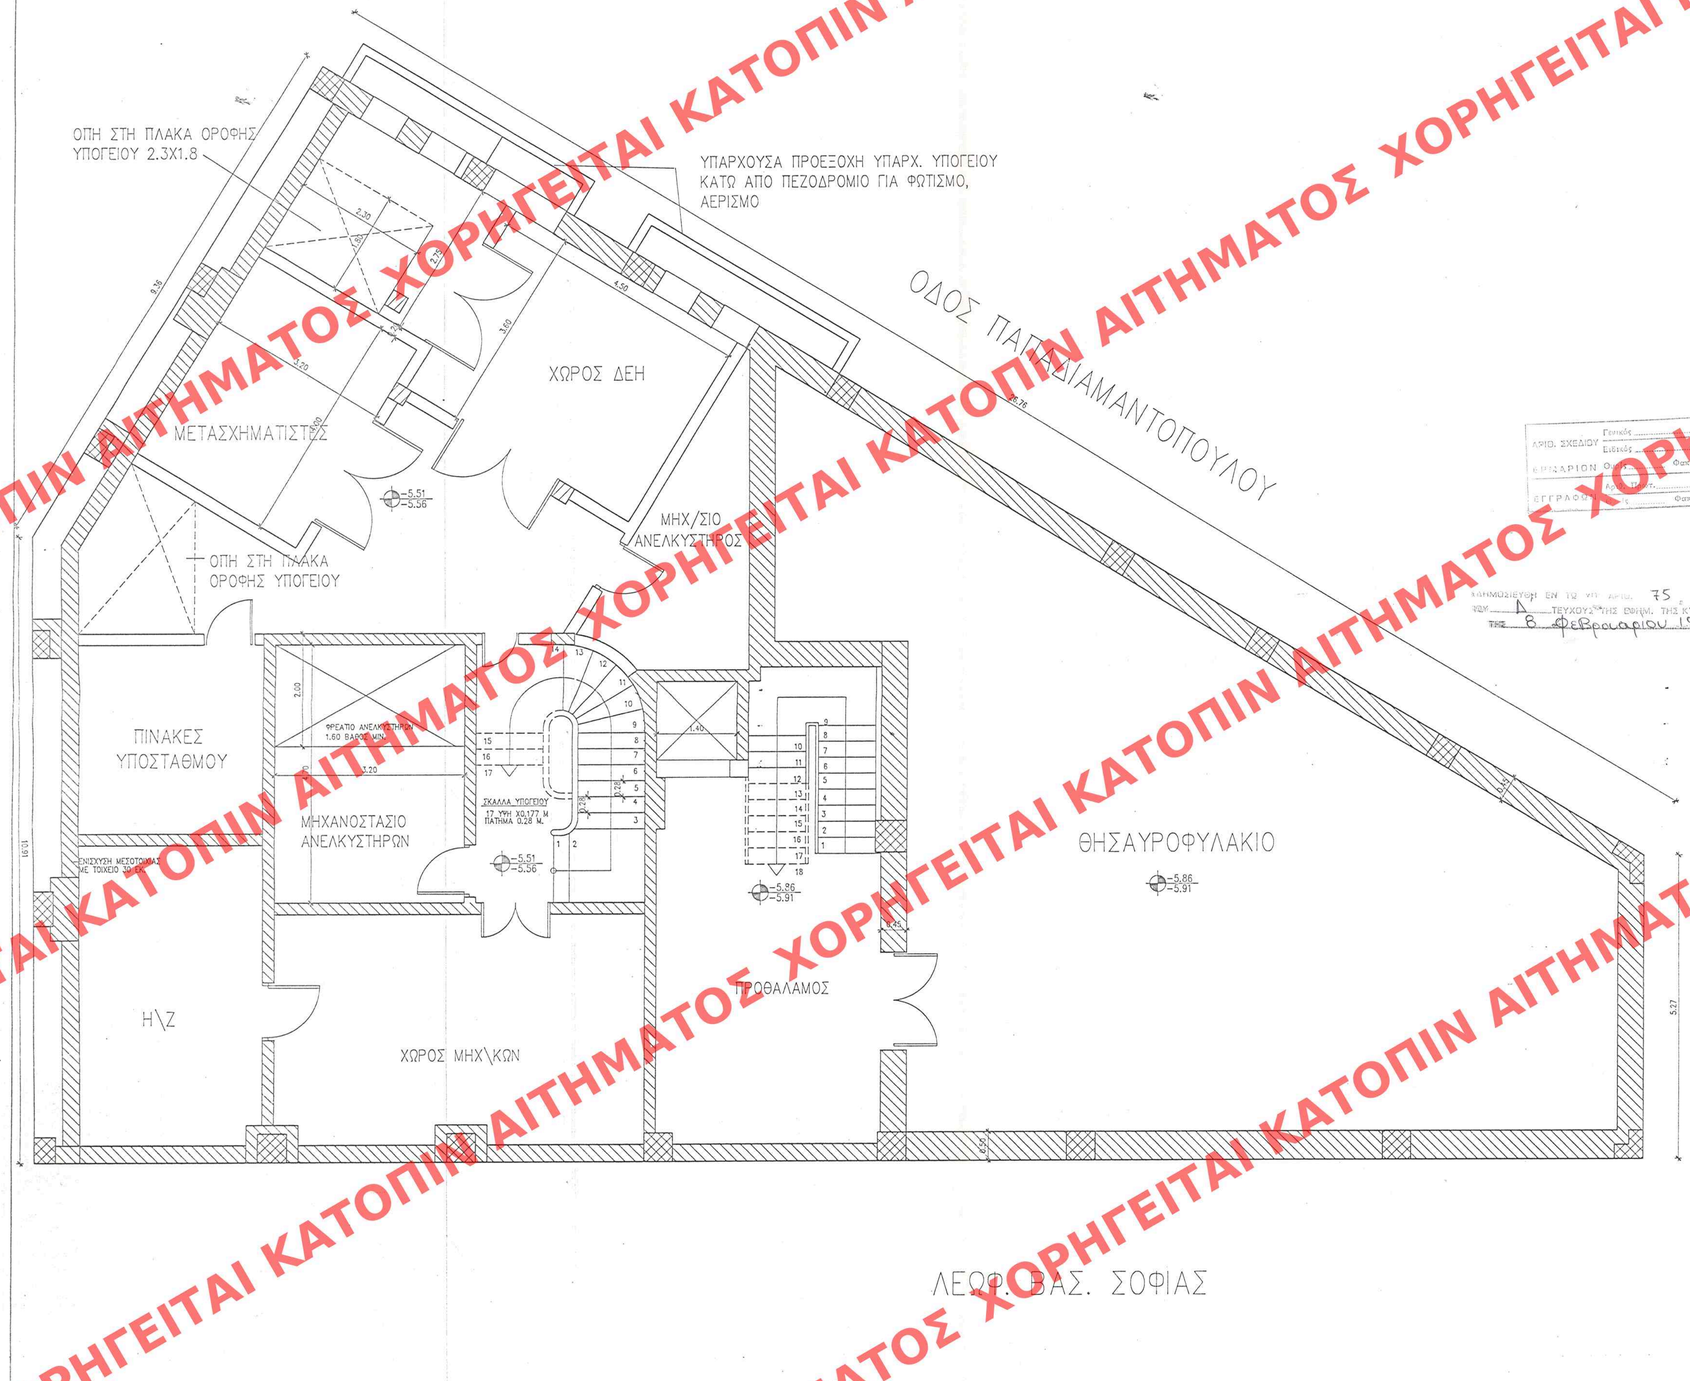

ΑΡΙΘ. ΣΧΕΔΙΟΥ Γενικός ..... Ειδικός .....
ΕΠΙΤΑΡΙΟΝ ΟΙΚΟΔ. ΑΔΕΙΑΣ ..... Φαξ. .....
ΕΓΓΡΑΦΟ ..... Φαξ. .....

ΔΗΜΟΣΙΕΥΘΗ ΕΝ ΤΩ ΥΠ' ΑΡΙΘ. 75 ΦΥΛΛΟ ΤΩΝ Δ ΤΕΥΧΟΥΣ ΤΗΣ ΕΦΗΜ. ΤΗΣ ΚΥΒΕΡΝΗΣΕΩΣ
ΤΗΣ 8 Φεβρουαρίου 1997

ΥΠΟΥΡΓΕΙΟ ΕΡΓΑΣΙΑΣ ΚΑΙ ΚΟΙΝΩΝΙΚΩΝ ΑΣΦΑΛΙΣΕΩΝ

ΥΠΟΥΡΓΕΙΟ ΕΡΓΑΣΙΑΣ ΚΑΙ ΔΗΜ. ΕΡΓΩΝ

ΣΥΝΟΔΕΥΕΙ ΤΗΝ ΥΠ' ΑΡΙΘ. Γ 106761/96 ΑΠΟΦΑΣΗ ΜΕΗ "Καθορισμός ειδικών όρων ... περιορισμών δόμησης σε κτίριο το οποίο ... χαρακτηρίσθη ως διατηρητέο η βρίσκεται εντός του εγκεκριμένου ρυμοτομικού σχεδίου ... Αθηνών".

ΑΘΗΝΑ 30 Δεκεμβρίου 1996
Ο Διευθυντής
Γεωρ. Αγγελόπουλος

εργοδοτης :	ΗΛΙΑΣ Γ. ΜΠΑΡΜΠΑΛΙΑΣ ΑΓ. ΓΛΥΚΕΡΙΑΣ 7 – ΑΘΗΝΑ
2.	
εργο:	ΔΙΑΜΟΡΦΩΣΗ ΥΠΟΓΕΙΟΥ ΧΩΡΟΥ ΠΡΟΚΥΨΑΝΤΟΣ ΕΚ ΤΗΣ ΑΝΑΓΚΗΣ
κατασκευη :	ΗΛΙΑΣ Γ. ΜΠΑΡΜΠΑΛΙΑΣ ΒΑΣΙΛΕΩΣ ΕΛΙΑΣ 6, ΕΛΛΗΝ. ΦΑΛΑΝΓΑ ΑΘΗΝΩΝΙΑΣ ΑΓΙΟΣ ΣΙΛΑΣΣΑΣ 7 ΦΑΛΗΡΟ ΑΘΗΝΑ 176 71 ΤΗΛ: 0210 - 9 888 96.
θεση:	ΒΑΣ.ΣΟΦΙΑΣ 60 &ΠΑΠΑΔΙΑΜΑΝΤΟΠΟΥΛΟΥ 1 ΑΘΗΝΑ
μελετητες :	ΡΕΝΑ ΣΑΒΒΑ–ΚΥΡΙΑΚΙΔΟΥ ΧΡΗΣΤΟΣ ΑΡΓΥΡΟΠΟΥΛΟΣ ΓΙΑΝΝΗΣ ΠΑΠΑΓΡΗΓΟΡΑΚΗΣ
θεμα σχεδιου :	ΚΑΤΟΨΗ ΥΠΟΓΕΙΟΥ
αρ. σχεδιου :	Α 01
κλιμακες : 1:50	
χρον. μελετης:	ΜΑΙΟΣ 1996

Εγκρίθηκε η μελέτη αποκατάστασης του κτιρίου 24.5.1996 εισηγήσει της Δ/νσης
Τμηματάρχης της Δ.Π.Σχεδ.
Τμ. Παρακ. Οικοδομών.
Γ. ΕΣΣΜΟΓΛΟΥ

Αρ. βαν. 7
Φ.2.

ΧΟΡΗΓΕΙΤΑΙ ΚΑΤΟΠΙΝ ΑΙΤΗΜΑΤΟΣ