


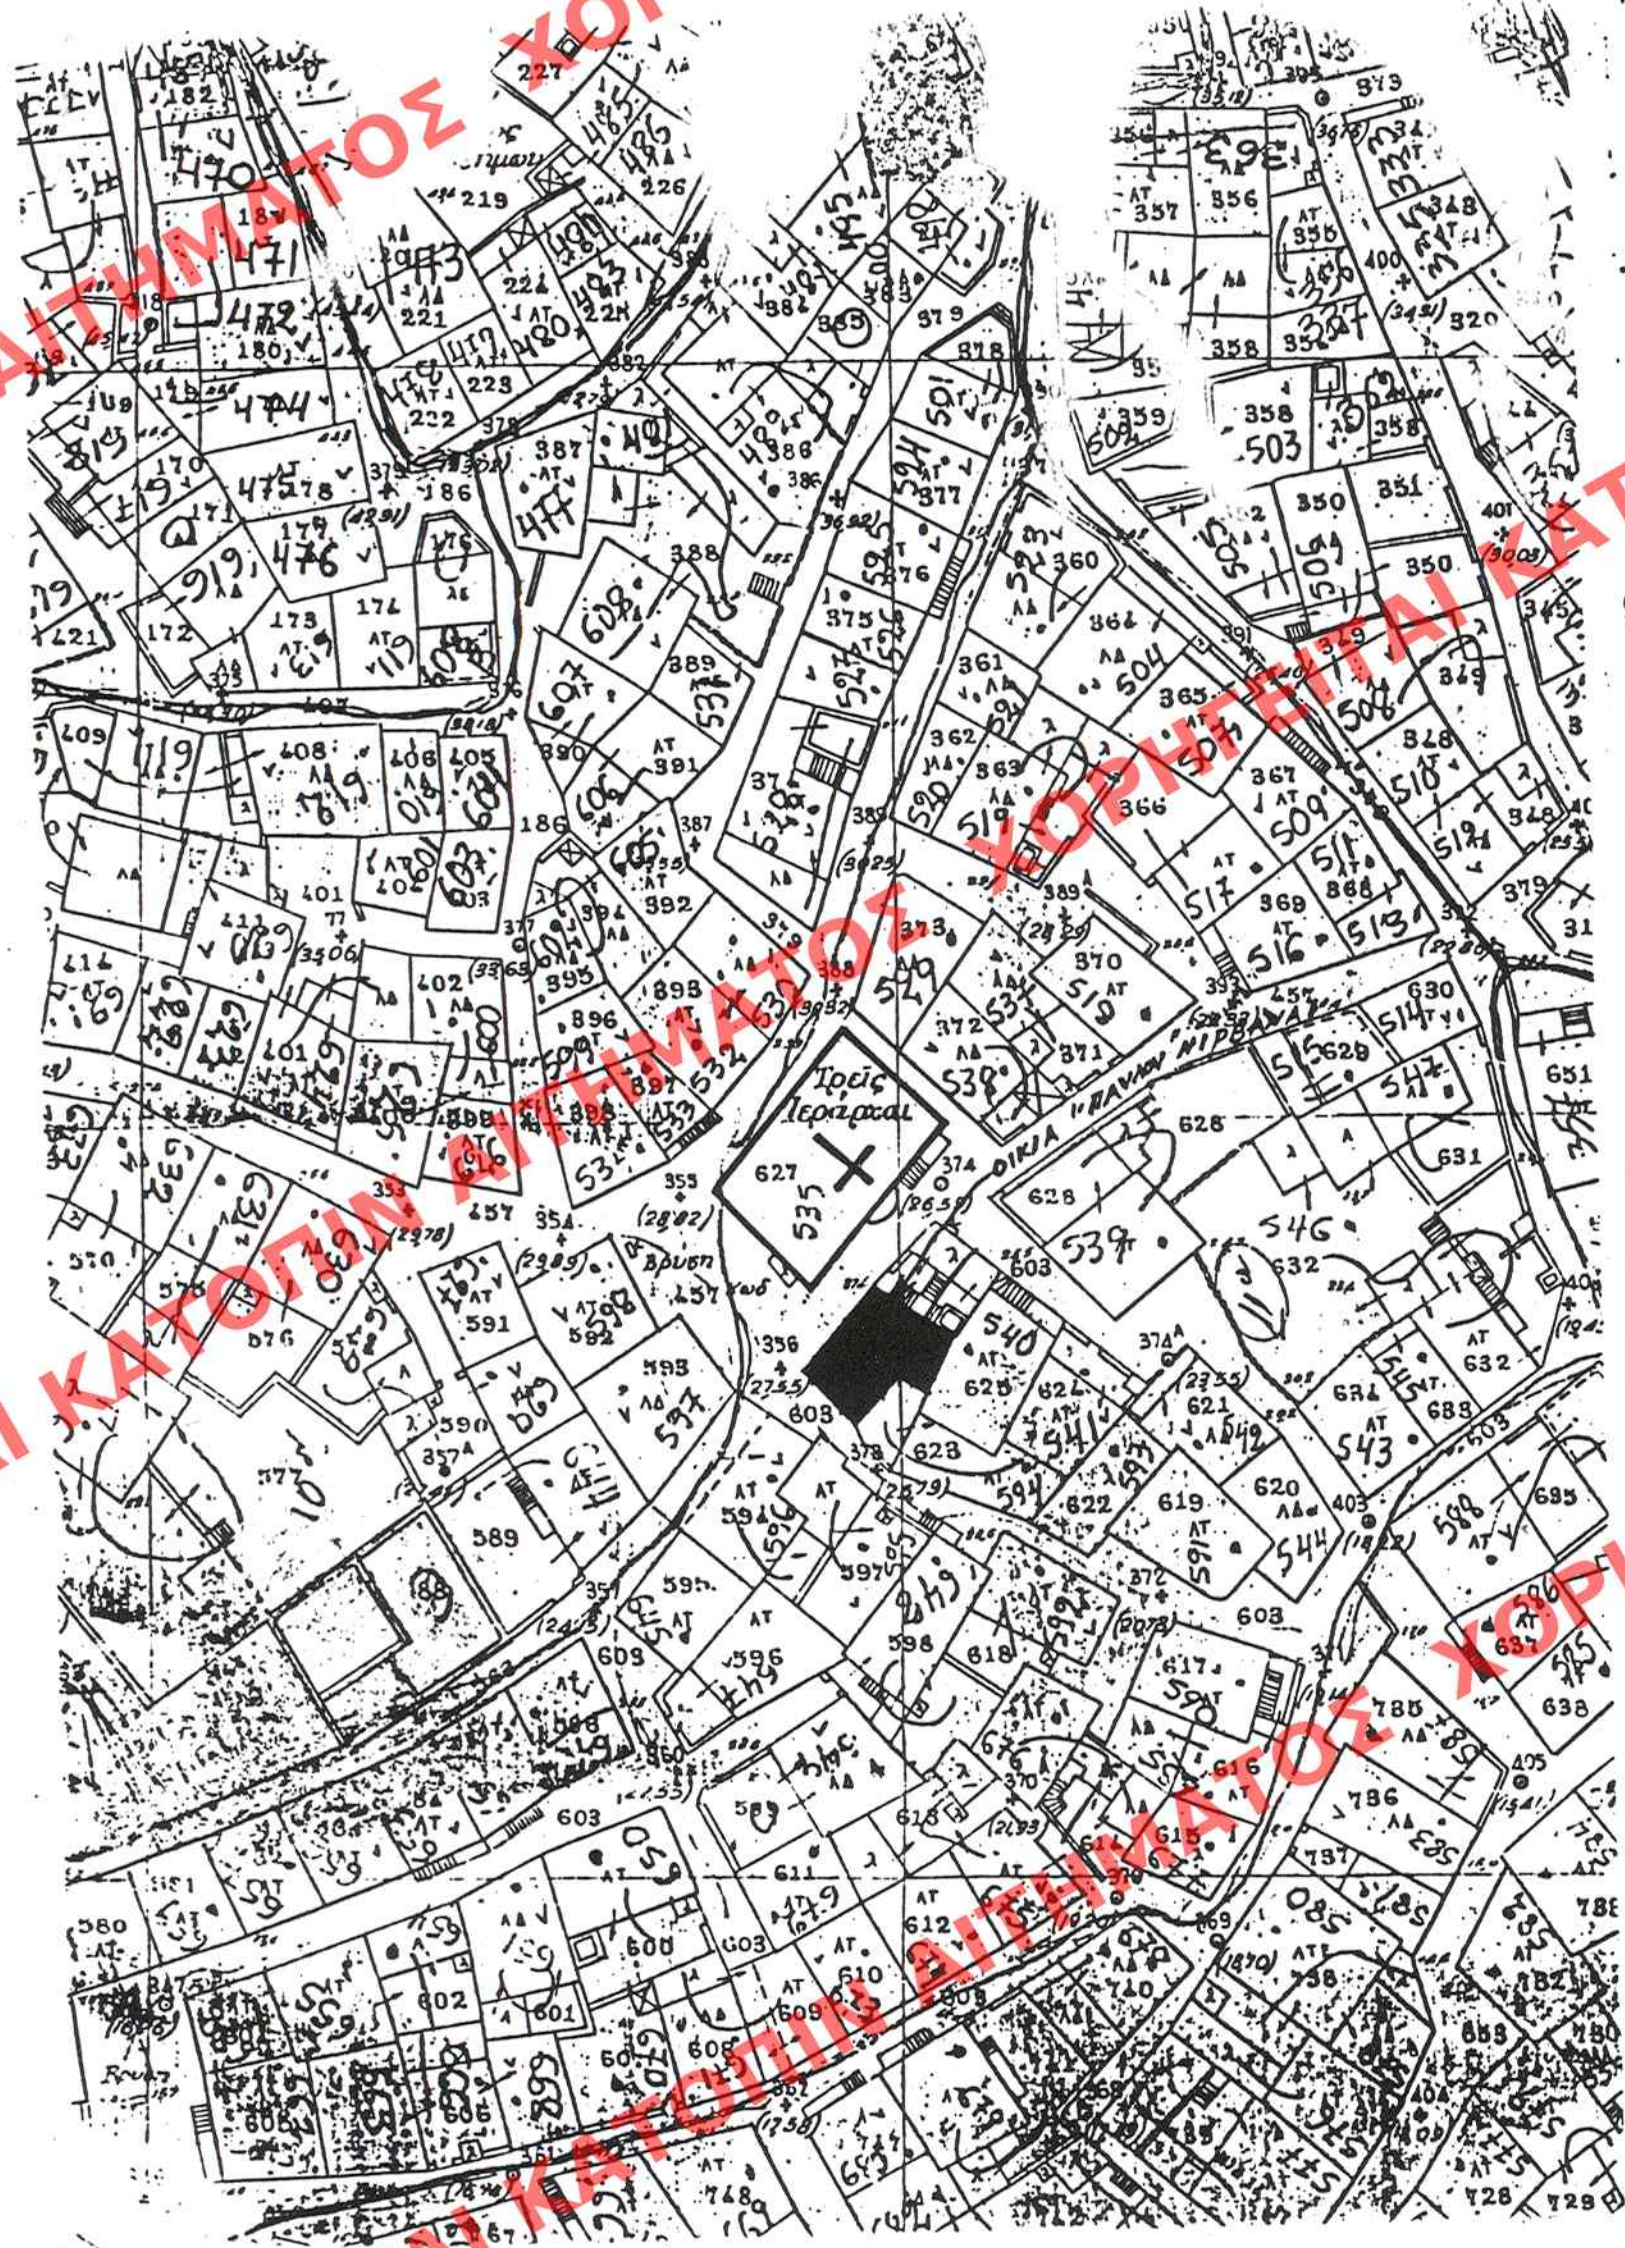

ΥΠΟΥΡΓΕΙΟ
ΠΕΡΙΒΑΛΛΟΝΤΟΣ
ΧΩΡΟΤΑΞΙΑΣ
ΚΑΙ ΔΗΜ. ΕΡΓΩΝ

ΑΘΗΝΑ, ΠΟΛΕΩΣ. ΣΧΕΔΙΑΣΜΟΥ
ΤΜΗΜΑ ΠΑΡΑΔΟΣ. ΟΙΚΙΣΜΩΝ

Χαρακτηρισμός ως ...
διατηρητέας της οικίας
"Παύλου Νιρβάνα"
στο Δήμο Σκοπέλου
Ν. Χαλκίδας

ΚΑΙΜΑΚΑ 1:1000

ΥΠΟΥΡΓΕΙΟ	ΕΛΛΗΝΙΚΗΣ ΔΗΜΟΚΡΑΤΙΑΣ
ΠΕΡΙΒΑΛΛΟΝΤΟΣ	ΧΩΡΟΤΑΞΙΑΣ & ΔΗΜ. ΕΡΓΩΝ
ΤΜΗΜΑ ΠΑΡΑΔΟΣ. ΟΙΚΙΣΜΩΝ	
ΑΡΧΙΤΕΚΤΟΝΙΚΟ ΣΧΕΔΙΟ	ΕΛΛΗΝΙΚΗ ΔΗΜΟΚΡΑΤΙΑ
ΕΡΜΑΡΙΟΝ	Φωτ. Φωτ.
ΕΓΓΡΑΦΗ	Φωτ. Φωτ.

ΥΠΟΥΡΓΕΙΟ
ΠΕΡΙΒΑΛΛΟΝΤΟΣ ΧΩΡΟΤΑΞΙΑΣ & ΔΗΜ. ΕΡΓΩΝ

ΣΥΝΟΔΕΥΕΙ ΤΗΝ ΥΠ' ΑΡΙΘ. 751/97 ΑΠΟΦΑΣΗ
ΠΕΡΙ "Χαρακτηρισμού ως διατηρητέου κτι-
ρίου που βρίσκεται εντός του παραδοσια-
κού οικισμού του Δήμου Σκοπέλου
(Ν. Χαλκίδας) & καθορισμού ειδικών
ορων & περιορισμών δομικής αυτού."

ΑΘΗΝΑ 31 Ιουλίου 1997

Δ/ντης
ΓΕΡ. ΑΠΟΣΤΟΛΑΤΟΣ

ΕΠΗΡΕΑΣΜΕΝΟΝ ΕΝ ΤΩ ΥΠ' ΑΡΙΘ. 751/97
ΤΟΥ Δ' ΤΕΥΧΟΥΣ ΤΗΣ ΕΦΗΜ. ΤΗΣ ΚΥΒΕΡΝΗΣΕΩΣ
ΤΗΣ 28 Αυγούστου 1997