


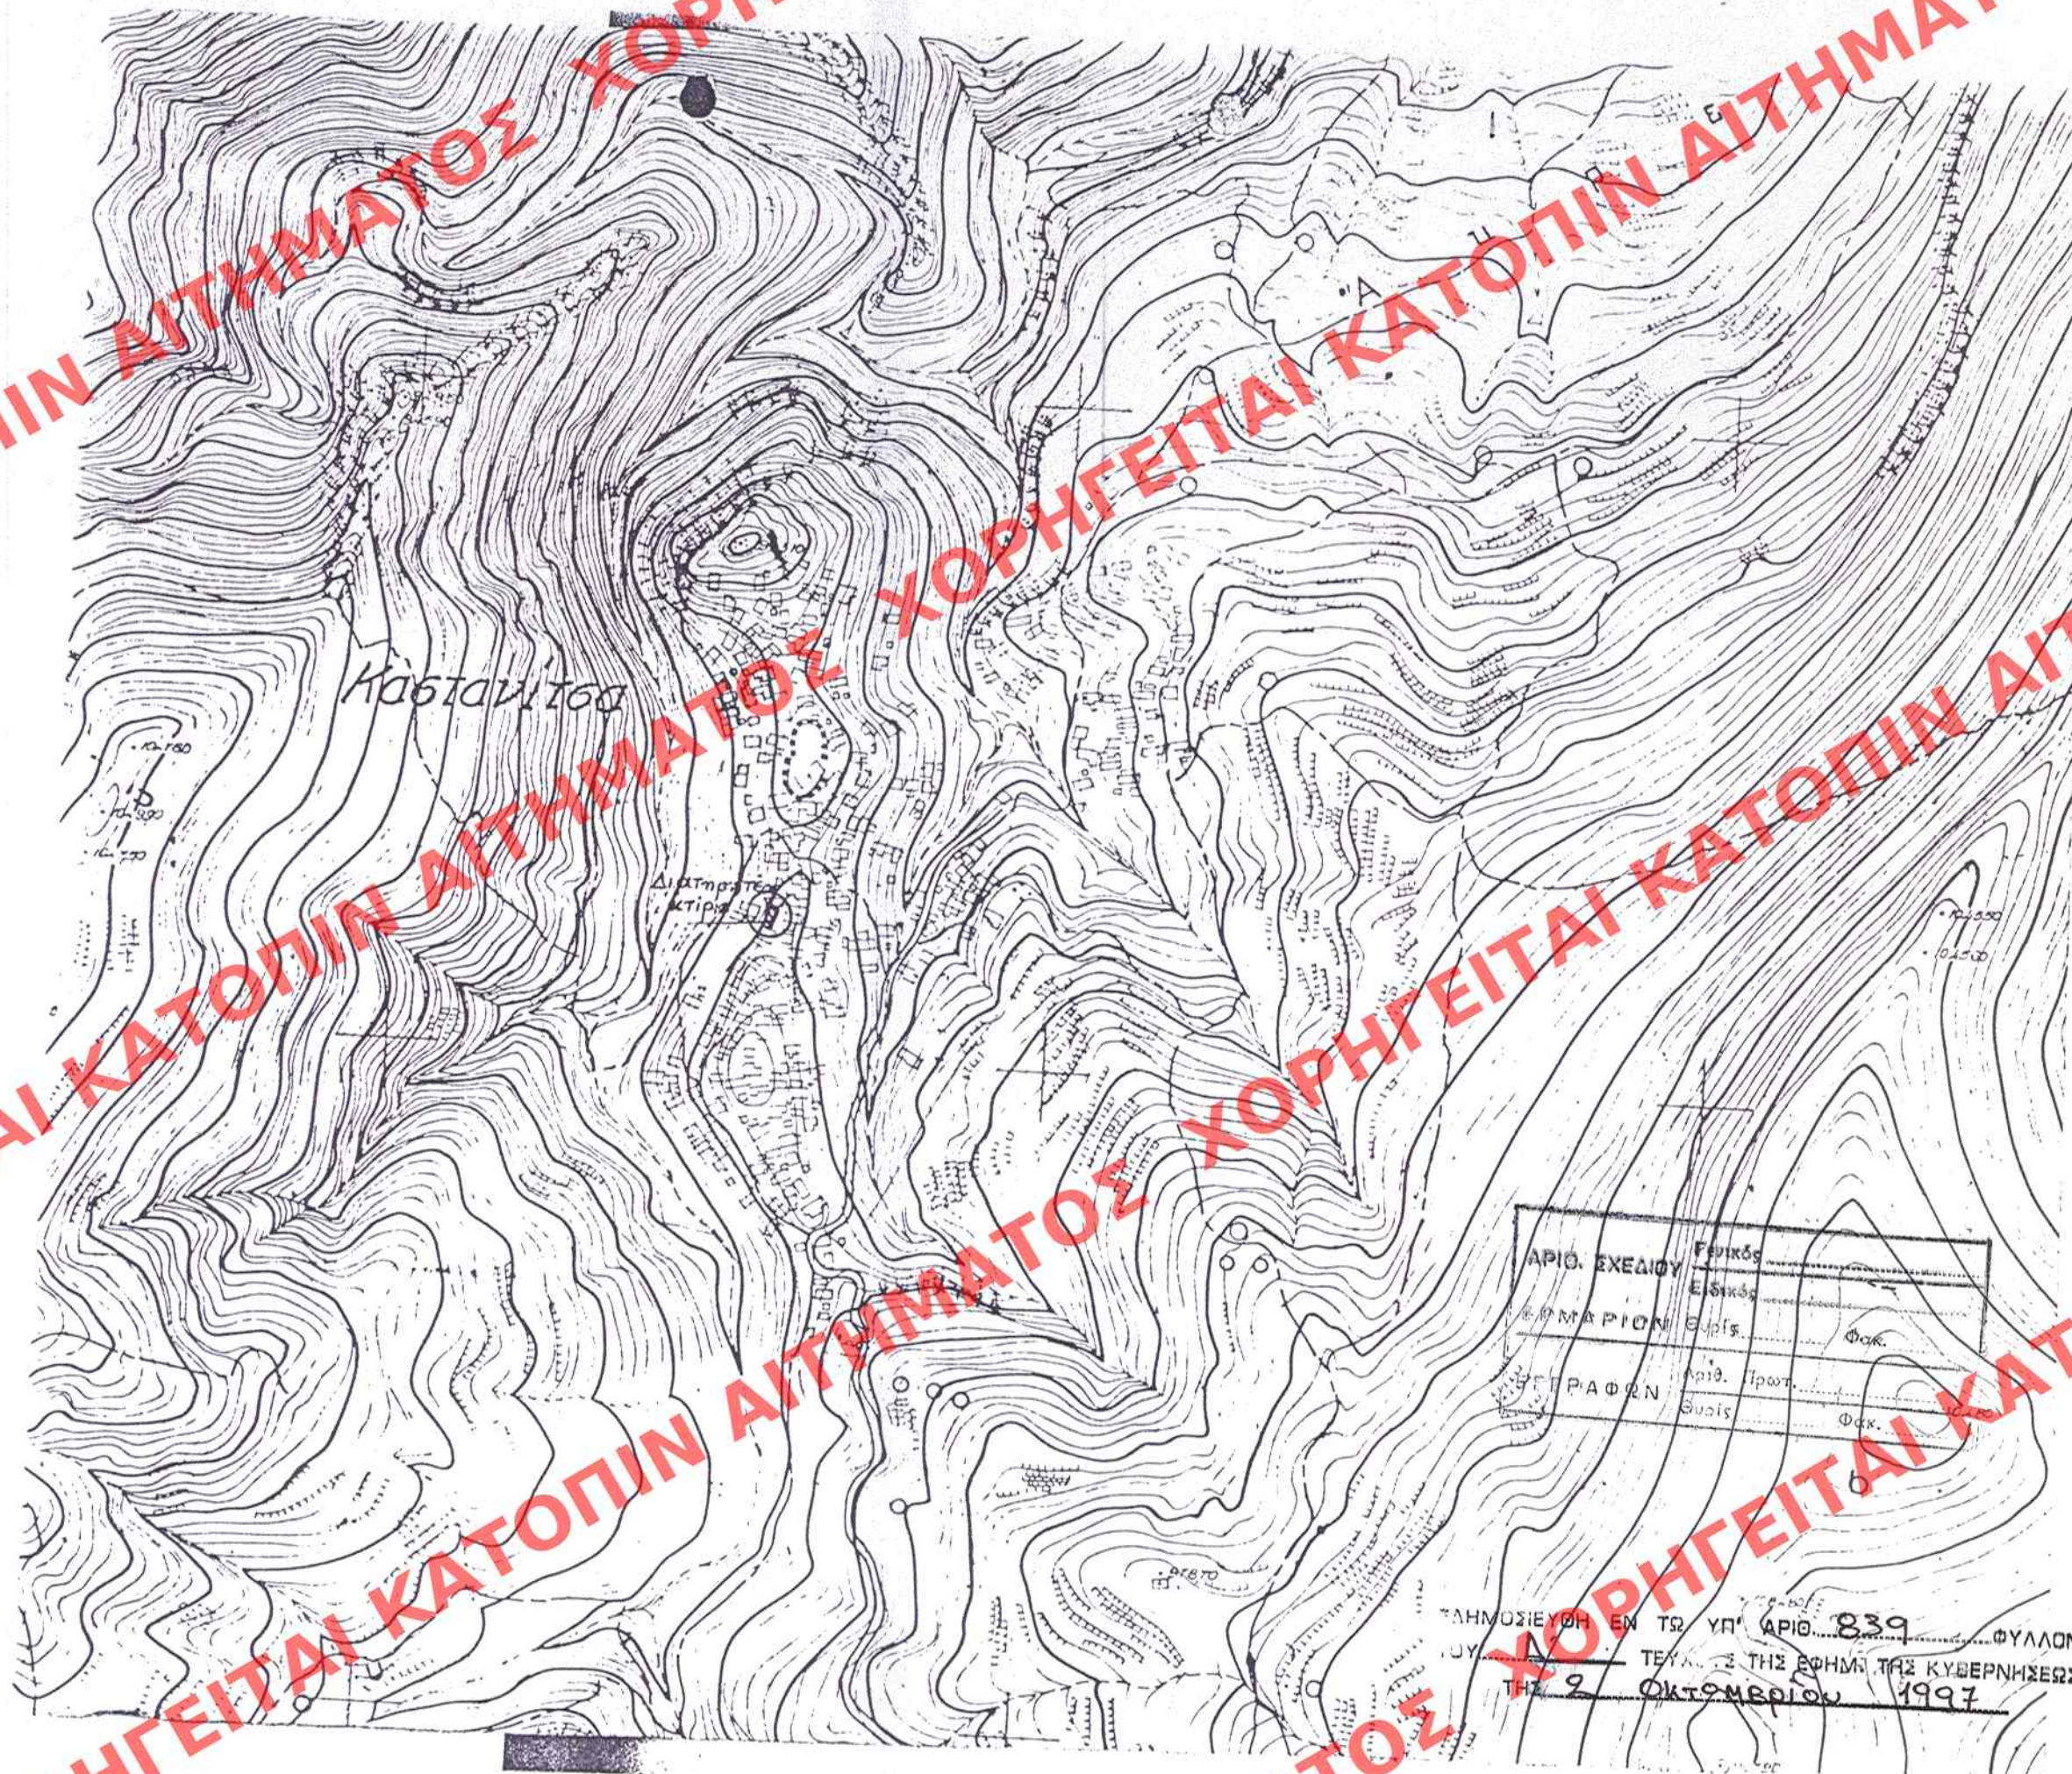

ΠΕΡΙΒΑΛΛΟΝΤΟΣ ΧΩΡΟΤΑΞΙΑΣ & ΔΗΜ. ΕΡΓΩΝ
ΣΥΝΟΔΕΥΕΙ ΤΗ ΠΡΑΞΙΝ Γ. 27608/97 ΑΠΟΣΤΕΙΛΗ
ΠΕΡΙ "ΧΑΡΑΚΤΗΡΙΣΜΟΥ ΩΣ ΔΙΑΤΗΡΗΤΕΟΥ
ΚΤΙΡΙΟΥ ΠΟΥ ΒΡΙΣΚΕΤΑΙ ΕΥΤΕΡΩΤΑΝ ΔΙΚΗΛΟΥ
ΚΑΣΤΑΝΙΤΣΑΣ, ΤΗΣ ΚΟΙΝΟΤΗΤΗΣ ΚΑΣΤΑΝΙΤΣΑΣ
(Ν. ΑΡΚΑΔΙΑΣ) 5' ΚΑΘΟΡΙΣΜΟΥ ΕΙΔΙΚΩΝ ΕΡΩΤΗ-
ΜΑΤΩΝ ΠΕΡΙΟΡΙΣΤΩΣ ΔΟΧΕΙΟΝ ΑΥΤΟΥ."

ΑΘΗΝΑ 16 ΣΕΠΤΕΜΒΡΙΟΥ 1997
ΥΠΟΥΡΓΕΙΟ
ΠΕΡΙΒΑΛΛΟΝΤΟΣ
ΧΩΡΟΤΑΞΙΑΣ
ΚΑΙ ΔΗΜ. ΕΡΓΩΝ

Δ/ΝΣΗ ΠΟΛΕΟΔ. ΣΧΕΔΙΑΣΜΟΥ
ΤΜΗΜΑ ΠΑΡΑΔΟΣ. ΟΙΚΙΣΜΩΝ

ΘΕΣΗ: ΚΑΣΤΑΝΙΤΣΑ Ν. ΑΡΚΑΔΙΑΣ

ΘΕΜΑ: ΧΑΡΑΚΤΗΡΙΣΜΟΣ ΩΣ
ΔΙΑΤΗΡΗΤΕΟΥ ΚΤΙΡΙΟΥ ΙΔΙΟΥΤ.
ΣΟΤ. - ΑΡ. - ΕΡ. ΝΙΚΟΛΟΠΟΥΛΟΥ

Διατηρητέο κτίριο

Αρ. φακ.
308/97
62. I

ΚΑΙΜΑΚΑ 1: 5000

ΑΡΙΘ. ΣΧΕΔΙΟΥ	Ενικός
ΕΠΙΜΕΤΡΟΝ	Ενικός
ΕΠΙΜΕΤΡΟΝ	Ενικός
ΕΠΙΜΕΤΡΟΝ	Ενικός

ΤΑΥΤΟΣΧΕΔΙΟΝ ΕΝ ΤΩ ΥΠ' ΑΡΙΘ. 839 ΦΥΛΛΩΝ
ΤΟΥ Μ. Π. ΤΗΣ ΕΦΗΜΕΡΙΔΗΣ ΤΗΣ ΚΥΒΕΡΝΗΣΕΩΣ
ΤΗΣ 2 ΟΚΤΩΒΡΙΟΥ 1997