

ΥΠΟΥΡΓΕΙΟ
ΠΕΡΙΒΑΛΛΟΝΤΟΣ
ΧΩΡΟΤΑΞΙΑΣ
ΚΑΙ ΔΗΜ. ΕΡΓΩΝ

Δ/ΝΣΗ ΠΟΛΕΩΔ. ΣΧΕΔΙΑΣΜΟΥ
ΤΜΗΜΑ ΠΑΡΑΔΟΣ. ΟΙΚΙΣΜΩΝ

ΧΑΡΑΚΤΗΡΙΣΜΟΣ ΔΙΑΤΗ-
ΡΗΤΕΟΥ ΚΤΙΡΙΟΥ
ΣΤΗΝ ΚΟΝΙΤΣΑ

Ν. ΙΩΑΝΝΙΝΩΝ
ΙΔΙΟΚΤ. ΣΟΦΙΑΣ ΚΟΥΣΙΟΥ


ΚΑΙΜΑΚΑ 1:1000

ΑΡΙΘ. ΣΧΕΔΙΟΥ	Γενικός
ΕΙΔΙΚΟΣ	Ειδικός
ΕΓΓΡΑΦΩΝ	Αριθ. Πρωτ.
	Θυρίδα

ΕΛΛΗΝΟΝ ΕΝ ΤΩ ΥΠ' ΑΡΙΘ. 839 ΦΥΛΛΟΝ
ΤΗΣ ΕΦΗΜ. ΤΗΣ ΚΥΒΕΡΝΗΣΕΩΣ
9 Οκτωβρίου 1997

ΣΥΝΟΔΕΥΕΙ ΤΗΝ ΥΠ' ΑΡΙΘ. Γ. 27607/97
ΠΕΡΙ "ΧΑΡΑΚΤΗΡΙΣΜΟΥ ΔΙΑΤΗΡΗΤΕΟΥ
ΔΙΑΡΚΟΥΣ ΚΤΙΡΙΟΥ ΠΟΥ ΒΡΙΣΚΕΤΑΙ ΕΝΤΟΣ ΤΟΥ
ΠΟΛΕΩΔ. ΣΧΕΔΙΟΥ ΚΟΝΙΤΣΑΣ (Ν. ΙΩΑΝΝΙΝΩΝ)
ΚΑΙ ΜΑΘΗΡΕΩΣ ΕΙΔΙΩΣ ΟΡΩΝ
ΚΑΙ ΠΕΡΙΟΡΙΣΤΩΝ ΔΕΛΤΑ ΑΥΤΟΥ"

ΑΔΕΛΦΟΝ 16 Σεπτεμβρίου 1997
ΔΙΕΥΘΥΝΤΗΣ
ΓΡ. ΠΟΛΕΩΔ.

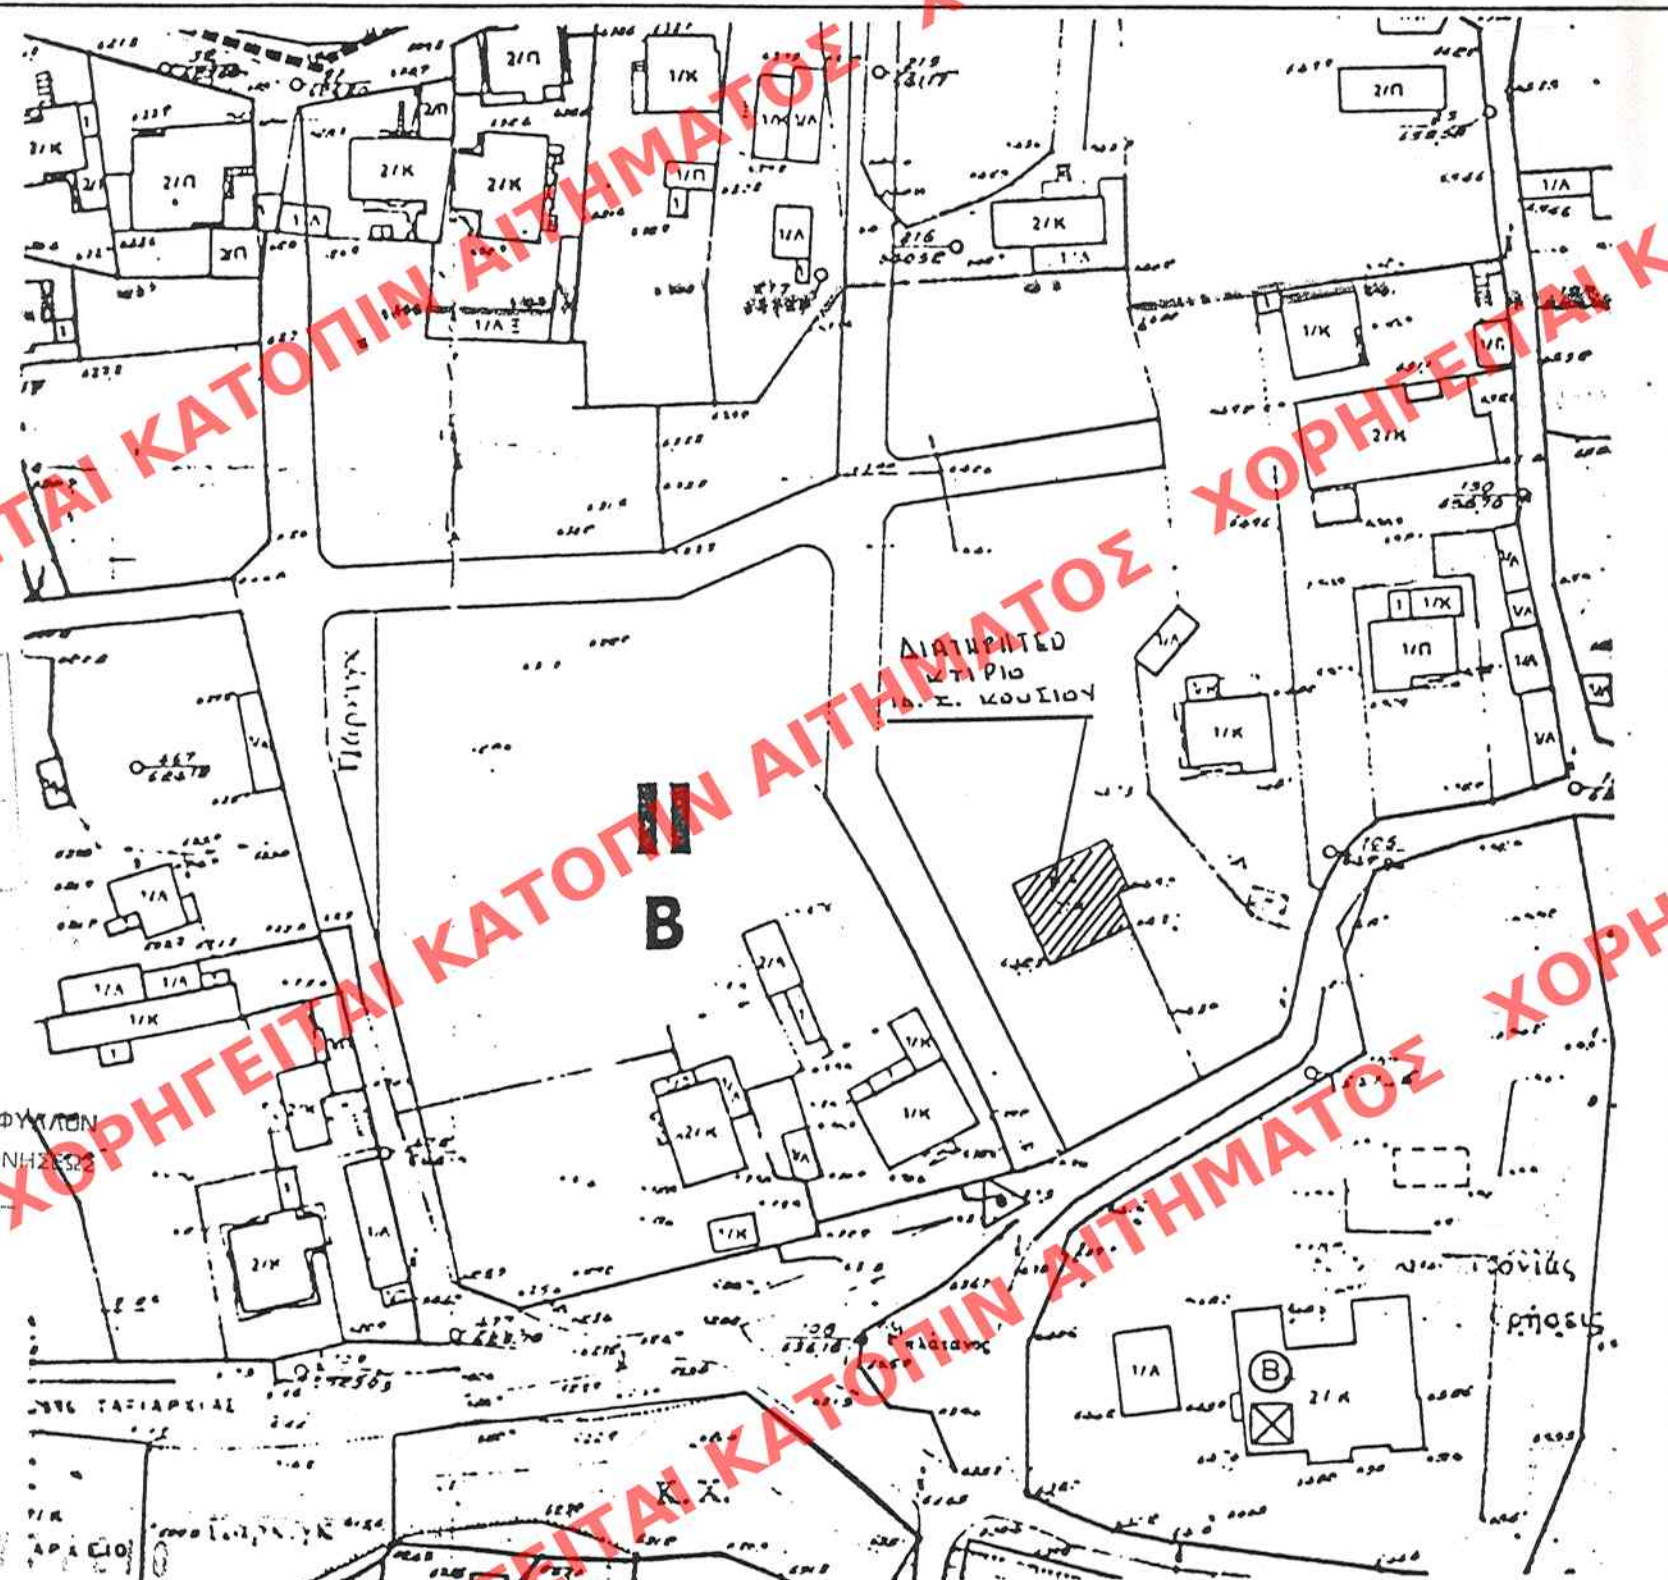

ΟΡΟΙ ΔΟΜΗΣΗΣ

- ΠΟΛΗ : Κόνιτσα εντός σχεδίου
Π.Δ. ή Απόφ. : Απόφ. Νομάρχη 1303/88 ΦΕΚ 852/Δ/88
Νόμος 1557/18.12.85 ΦΕΚ 210/Α/85 (ΓΚΚ'85)
- | ΚΑΝΟΝΑΣ | ΠΑΡΕΚΛΙΣΗ |
|---------------------------------------|-----------|
| 1. Ελ. προσώπο : 10.00 Μ | 7.00 Μ |
| 2. Ελ. Εμβαδο : 300 Μ2 | 100 Μ2 |
| 3. Συντελεστής Δομησης Σ.Δ. : | 0.8 |
| 4. Μεγιστο επιτ. ποσοστό καλυψης(%) : | 40 |
| 5. Μεγιστο επιτ. Υψος Η : | 8.60 Μ |
| 6. Αποσταση από Ορια Δ : | 3.85 Μ |
| 7. Λοιπά - | |