ΧΟΡΗΓΕΙΤΑΙ ΚΑΤΟΠΙΝ ΑΙΤΗΜΑΤΟΣ ΧΟΡΗΓΕΙΤΑΙ ΚΑΤΟΠΙΝ ΑΙΤΗΜΑΤΟΣ

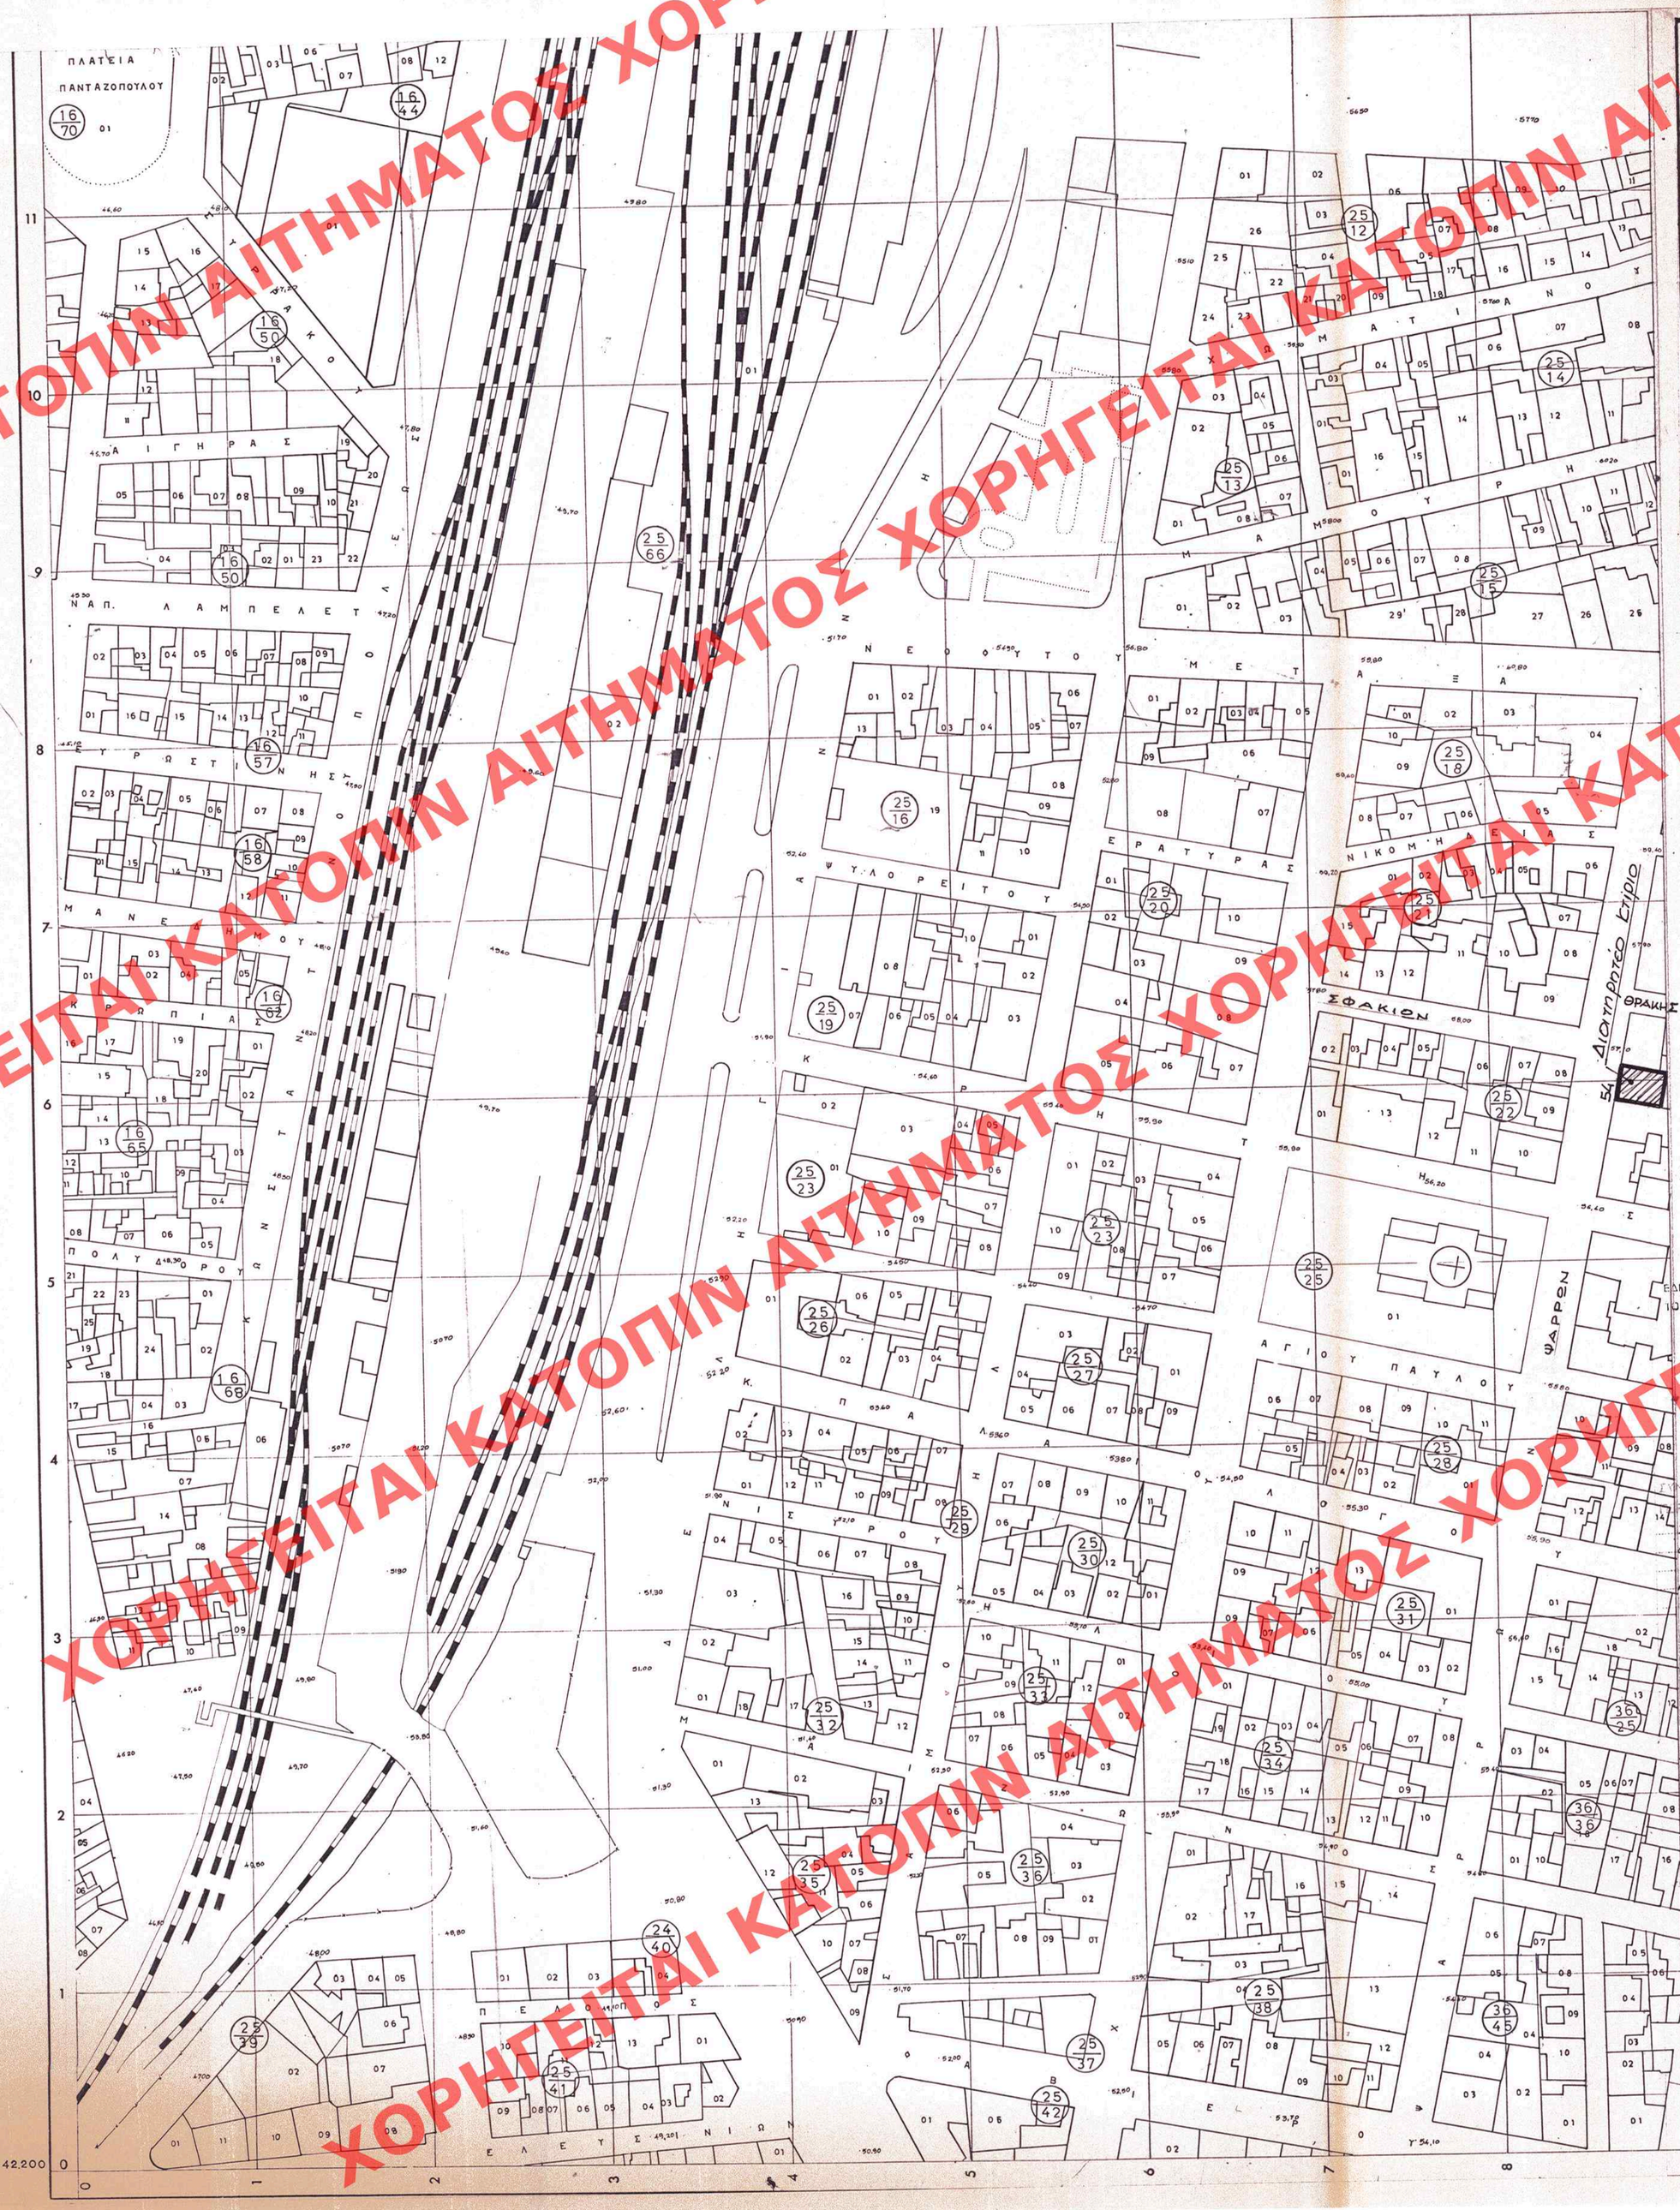

ΥΠΟΥΡΓΕΙΟ
ΠΕΡΙΒΑΛΛΟΝΤΟΣ
ΧΩΡΟΤΑΞΙΑΣ
ΚΑΙ ΔΗΜ. ΕΡΓΩΝ

Δ/ΝΣΗ ΠΟΛΕΟΔ. ΣΧΕΔΙΑΣΜΟΥ
ΤΜΗΜΑ ΠΑΡΑΔΟΣ. ΟΙΚΙΣΜΩΝ

ΔΙΑΤΗΡΗΤΕΟ ΚΤΙΡΙΟ
ΕΠΙ ΤΗΣ ΟΔΟΥ ΨΑΡΡΩΝ 54
ΑΘΗΝΑ

ΚΛΙΜΑΚΑ 1:1000

ΑΡΙΘ. ΣΧΕΔΙΟΥ Γεωικός ..... Ειδικός .....
ΕΡΜΑΡΙΟΝ Θυρίς ..... Φακ. .....
ΕΓΓΡΑΦΩΝ Αριθ. Πρωτ. ..... Θυρίς ..... Φακ. .....

ΕΔΗΜΟΣΙΕΥΘΗ ΕΝ ΤΩ ΥΠ' ΑΡΙΘ. 849 ΦΥΛΛΟΝ ΤΟΥ Δ' ΤΕΥ. ΤΗΣ ΕΦΗΜ. ΤΗΣ ΚΥΒΕΡΝΗΣΕΩΣ ΤΗΣ 8 Οκτωβρίου 1997

ΥΠΟΥΡΓΕΙΟ
ΠΕΡΙΒΑΛΛΟΝΤΟΣ ΧΩΡΟΤΑΞΙΑΣ & ΔΗΜ. ΕΡΓΩΝ

ΕΓΚΡΙΝΕΤΑΙ ΤΗΝ ΥΠ' ΑΡΙΘ. Γ.27604/97 ΑΠΟΦΑΣΗ ΜΟΥ "Χαρακτηρίζουμε διατηρητέο το κτίριο, που βρίσκεται επί της οδού Ψαρρών αρ.54, περιοχής Αγ. Παύλου του Δήμου Αθηναίων σύμφωνα με τα καθορισθέντα υπό των περιορισμών δόμησης αυτού".
Αθήνα 16 Σεπτεμβρίου 1997
Ο Υφυπουργός
Γρ. Δημοσιάδης

Αρ. φακ. 303/97
6α-Δ