


ΧΟΡΗΓΕΙΤΑΙ ΑΙΤΗΜΑΤΟΣ ΧΟΡΗΓΕΙΤΑΙ ΚΑΤΟΠΙΝ ΑΙΤΗΣ

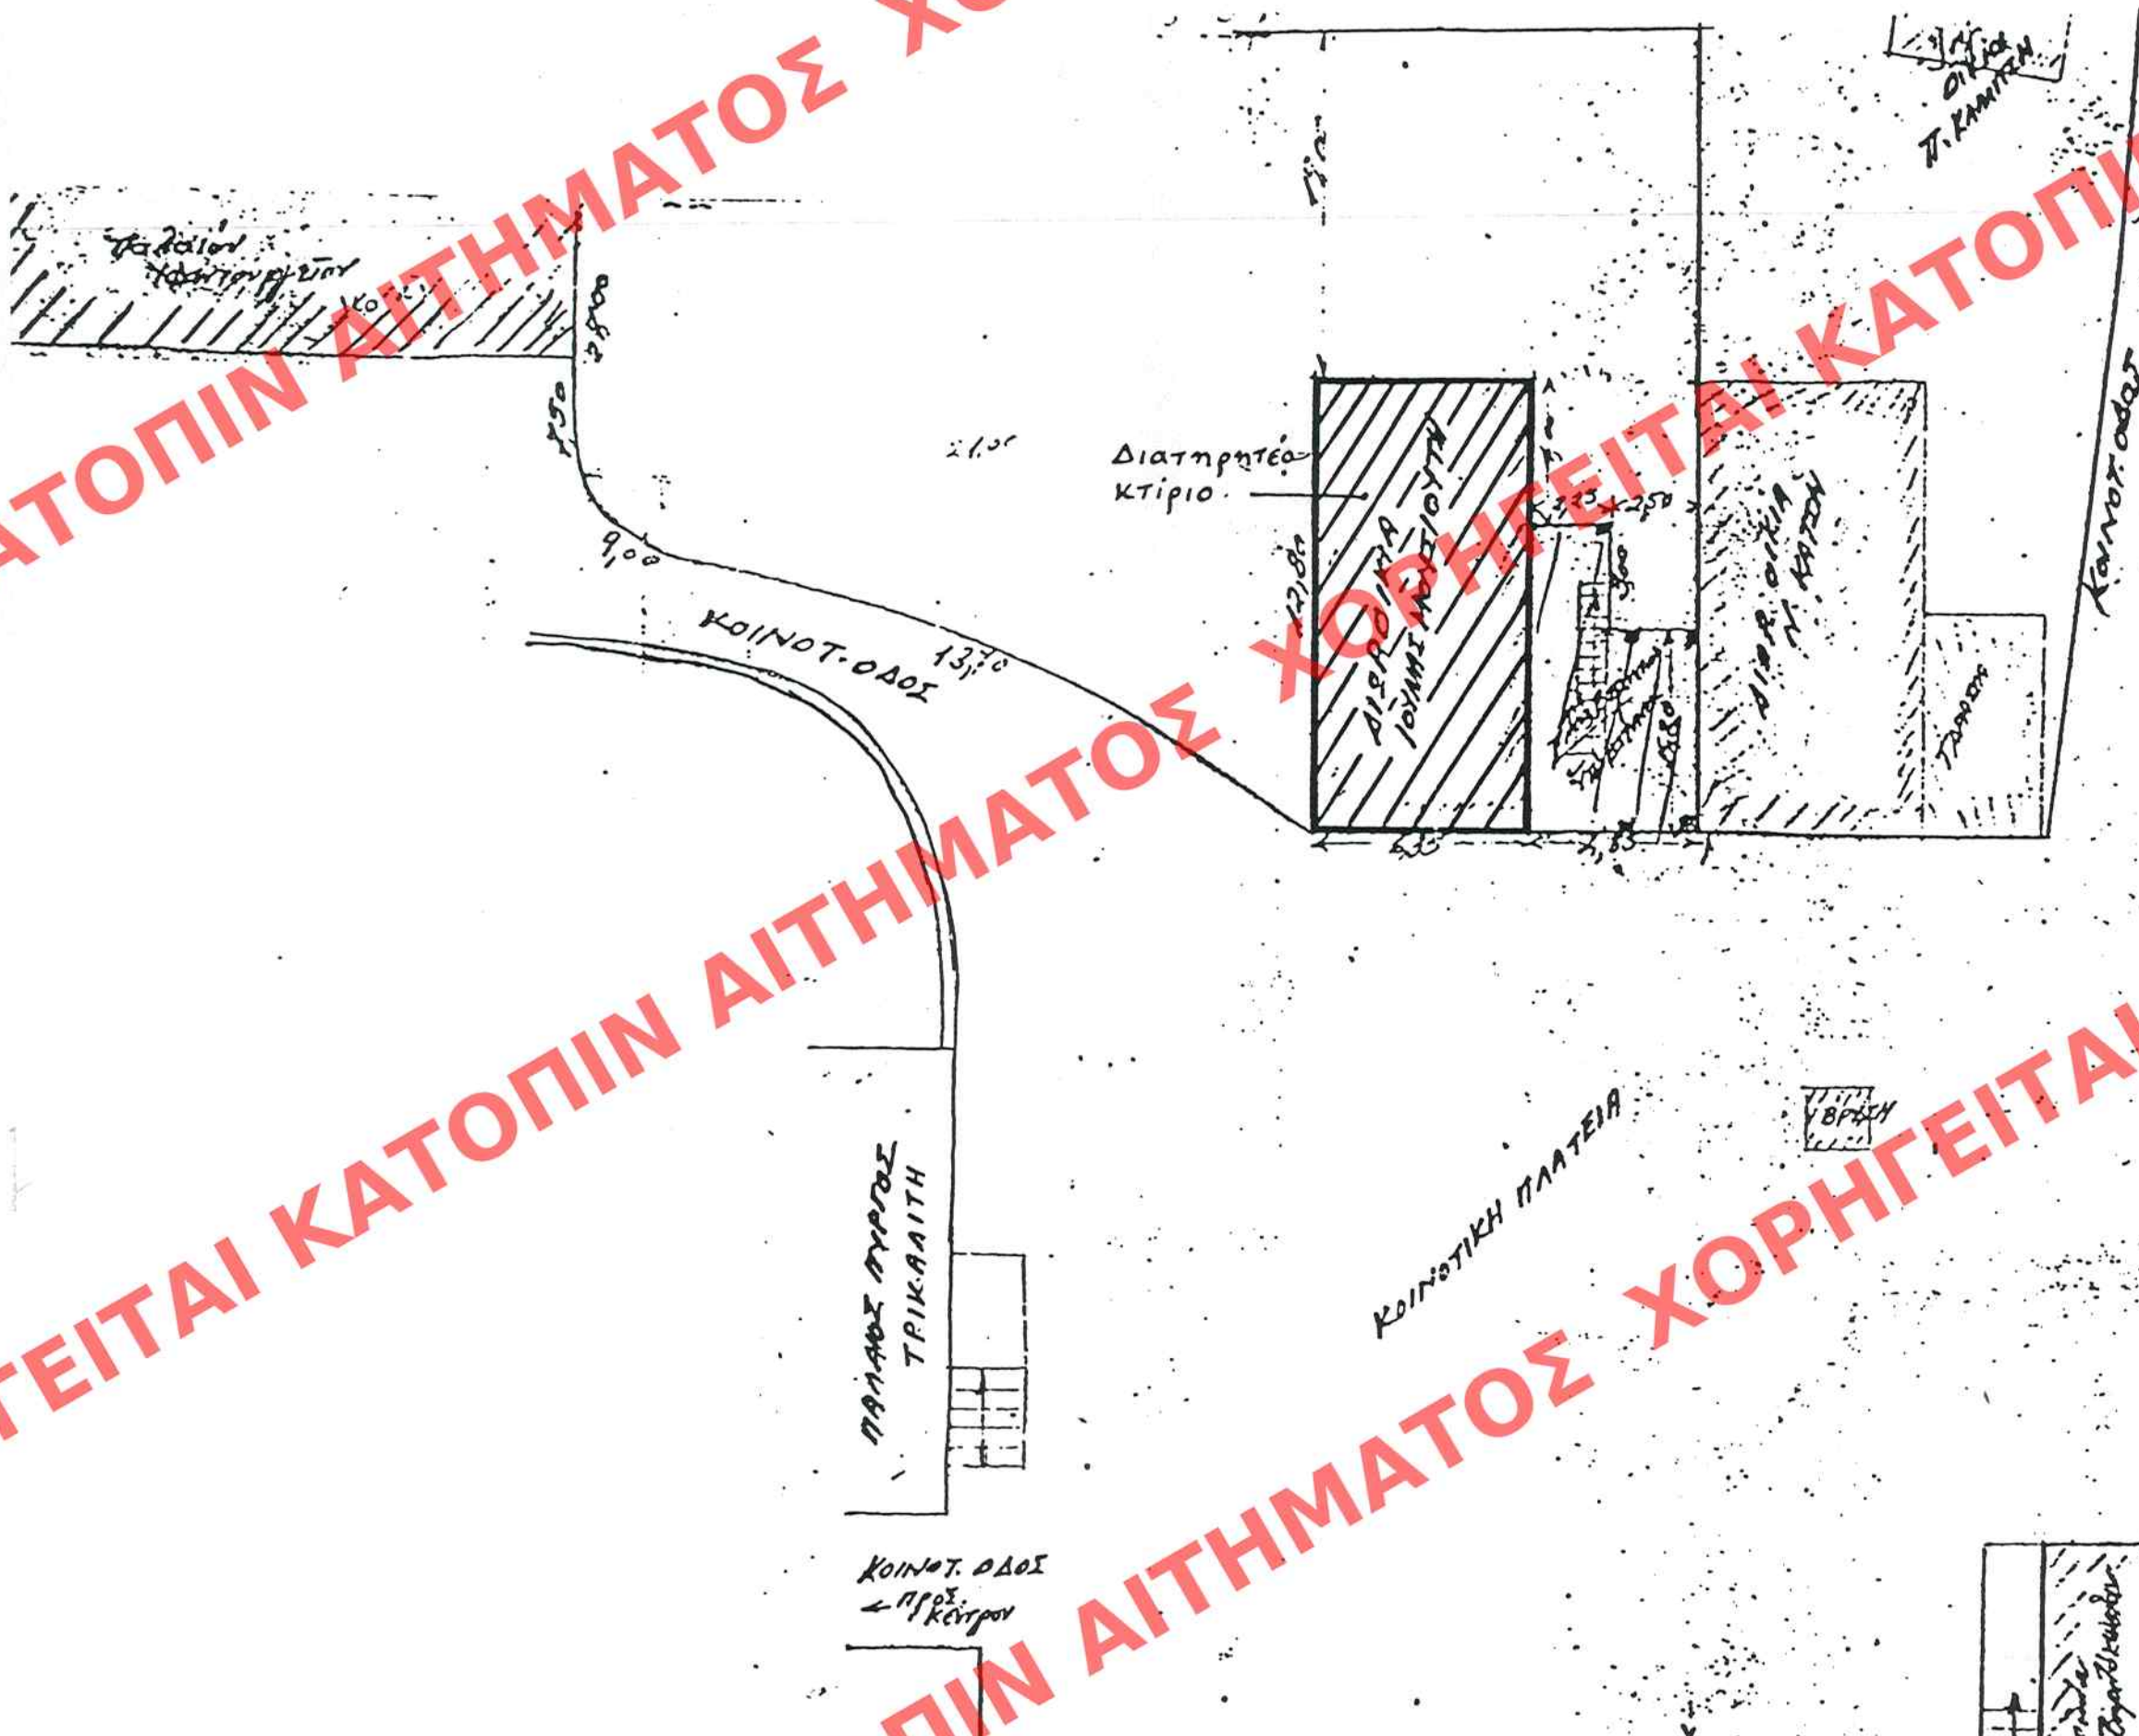

ΥΠΟΥΡΓΕΙΟ
ΠΕΡΙΒΑΛΛΟΝΤΟΣ
ΧΩΡΟΤΑΞΙΑΣ
ΚΑΙ ΔΗΜ. ΕΡΓΩΝ

ΑΝΣΗ ΠΟΛΕΟΔ. ΣΧΕΔΙΑΣΜΟΥ
ΤΜΗΜΑ ΠΑΡΑΔΟΣ. ΟΙΚΙΣΜΩΝ

ΘΕΣΗ: ΑΓ. ΠΕΤΡΟΣ Ν. ΑΡΚΑΔΙΑΣ

ΘΕΜΑ: ΧΑΡΑΚΤΗΡΙΣΜΟΣ
ΩΣ ΔΙΑΤΗΡΗΤΕΟΥ ΚΤΙΡΙΟΥ
ΙΔΙΟΚΤ. ΙΟΥΛ. ΜΟΥΣΙΟΥΤΗ

☒ Διατηρητέο κτίριο

ΚΑΙΜΑΚΑ 1: 200

ΣΚΑΡΙΦΗΜΑ ΟΙΚΙΣΜΟΥ

ΑΡΙΘ. ΣΧΕΔΙΟΥ	Γενικός
	Ειδικός
ΕΡΜΑΡΙΟΝ	Ουρίξ
ΕΓΓΡΑΦΩΝ	Αριθ. Πρωτ.
	Θυρίξ

ΕΛΗΜΟΣΙΕΥΘΗ ΕΝ ΤΩ ΥΠ' ΑΡΙΘ. 869 ΦΥΛΛΟΝ
ΤΟΥ ΤΕΥΧΟΥΣ ΤΗΣ ΕΦΗΜ. ΤΗΣ ΚΥΒΕΡΝΗΣΕΩΣ
ΤΗΣ 15 ΟΚΤΩΒΡΙΟΥ 1997

ΥΠΟΥΡΓΕΙΟ
ΠΕΡΙΒΑΛΛΟΝΤΟΣ ΧΩΡΟΤΑΞΙΑΣ & ΔΗΜ. ΕΡΓΩΝ

ΣΥΝΟΔΕΥΕΙ ΤΗΝ ΥΠ' ΑΡΙΘ. Γ. 27603/97 ΑΠΟΦΑΣΗ
ΠΕΡΙ "Χαρακτηρισμού ως διατηρητέου
του κτιρίου που βρίσκεται εντός του
ακτίμιου Αγ. Πέτρου της κοιν. Αγ. Πέτρου
(ν. Αρκαδίας) β' κατηγορίας ειδικών
όρων 5' περιορισμένων όρων και αυτών".

ΑΘΗΝΑ 16 Σεπτεμβρίου 1997

Δ/ντης
Γ. ΑΠΟΣΤΟΛΑΤΟΣ

Αρ. Φ. 303/97
6X. 1