


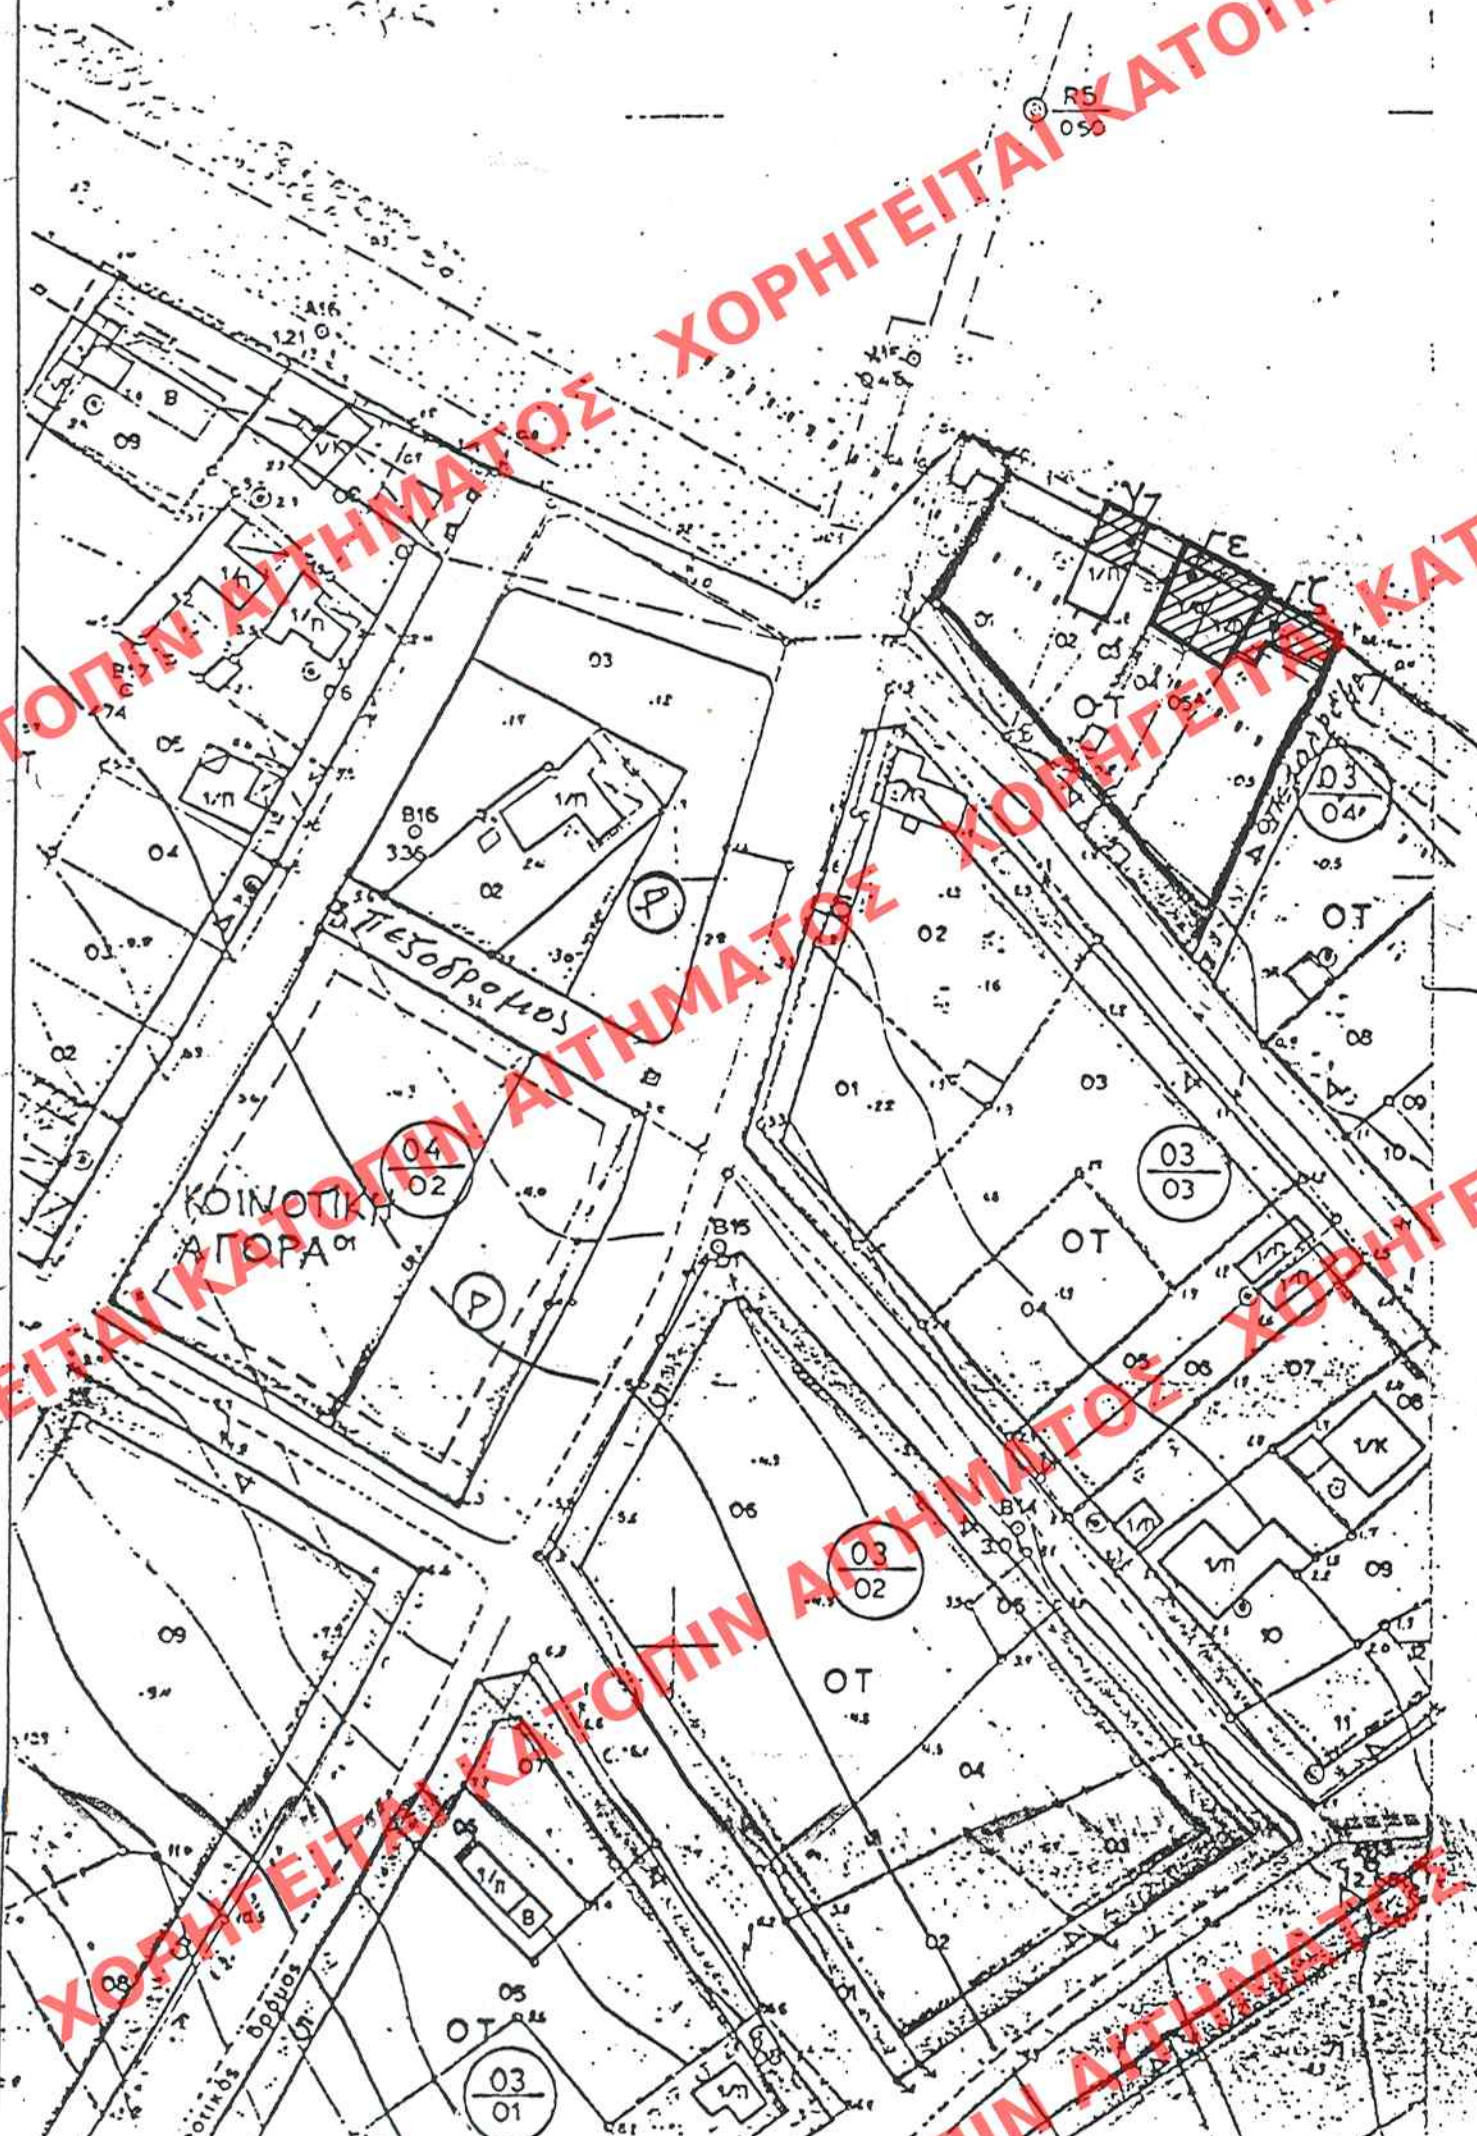

ΥΠΟΥΡΓΕΙΟ
ΠΕΡΙΒΑΛΛΟΝΤΟΣ
ΧΩΡΟΤΑΞΙΑΣ
ΚΑΙ ΔΗΜ. ΕΡΓΩΝ

Α/ΝΣΗ ΠΟΛΕΟΔ. ΣΧΕΔΙΑΣΜΟΥ
ΤΜΗΜΑ ΠΑΡΑΔΟΣ. ΟΙΚΙΣΜΟΥ

ΠΕΡΙΟΧΗ: ΔΙΑΚΟΦΤΙ-ΚΥΘΗΡΩΝ

ΔΙΑΤΗΡΗΤΕΑ ΚΤΙΡΙΑ
ε,ζ : διατηρητέα κτίρια
γ : διατηρητέα οψη κτιρίου

ΕΚΔΗΛΩΣΗ ΕΝ ΤΩ ΥΠ' ΑΡΙΘ. 869 ΦΥΛΛΩΝ
ΤΕΥΧΟΣ ΤΗΣ ΕΦΗΜ. ΤΗΣ ΚΥΒΕΡΝΗΣΕΩΣ
ΤΗΣ 15 Οκτωβρίου 1997

ΚΑΙΜΑΚΑ 1:1000

Γενικός	
ΑΡΙΘ. ΣΧΕΔΙΟΥ	Είδος
ΠΡΑΞΗ	Φακ
Αριθ. Πρωτ.	
Θαύς	Φακ

ΥΠΟΥΡΓΕΙΟ
ΠΕΡΙΒΑΛΛΟΝΤΟΣ ΧΩΡΟΤΑΞΙΑΣ & ΔΗΜ. ΕΡΓΩΝ
ΣΥΝΟΔΕΥΕΙ ΤΗΝ ΥΠ' ΑΡΙΘ. Γ.2712/97 ΑΠΟΦΑΣΗ
ΠΕΡΙ "Χαρακτηρισμού ως διατηρητέων
δύο (2) κτιρίων, κτίρια οψης κτιρίου
στο Διακόφτι-Κυθήρων, & καθορισμού
ειδικών όρων & περιερίβρων θέσεων
αυτών"
ΑΘΗΝΑ 12 Σεπτεμβρίου 1997
Π. ΑΠΟΣΤΟΛΑΤΟΣ

Αρ. Φ. 295/97
ΣΧ. 1