ΥΠΟΥΡΓΕΙΟ
ΠΕΡΙΒΑΛΛΟΝΤΟΣ ΧΩΡΟΤΑΞΙΑΣ & ΔΗΜΟΣΙΩΝ ΕΡΓΩΝ

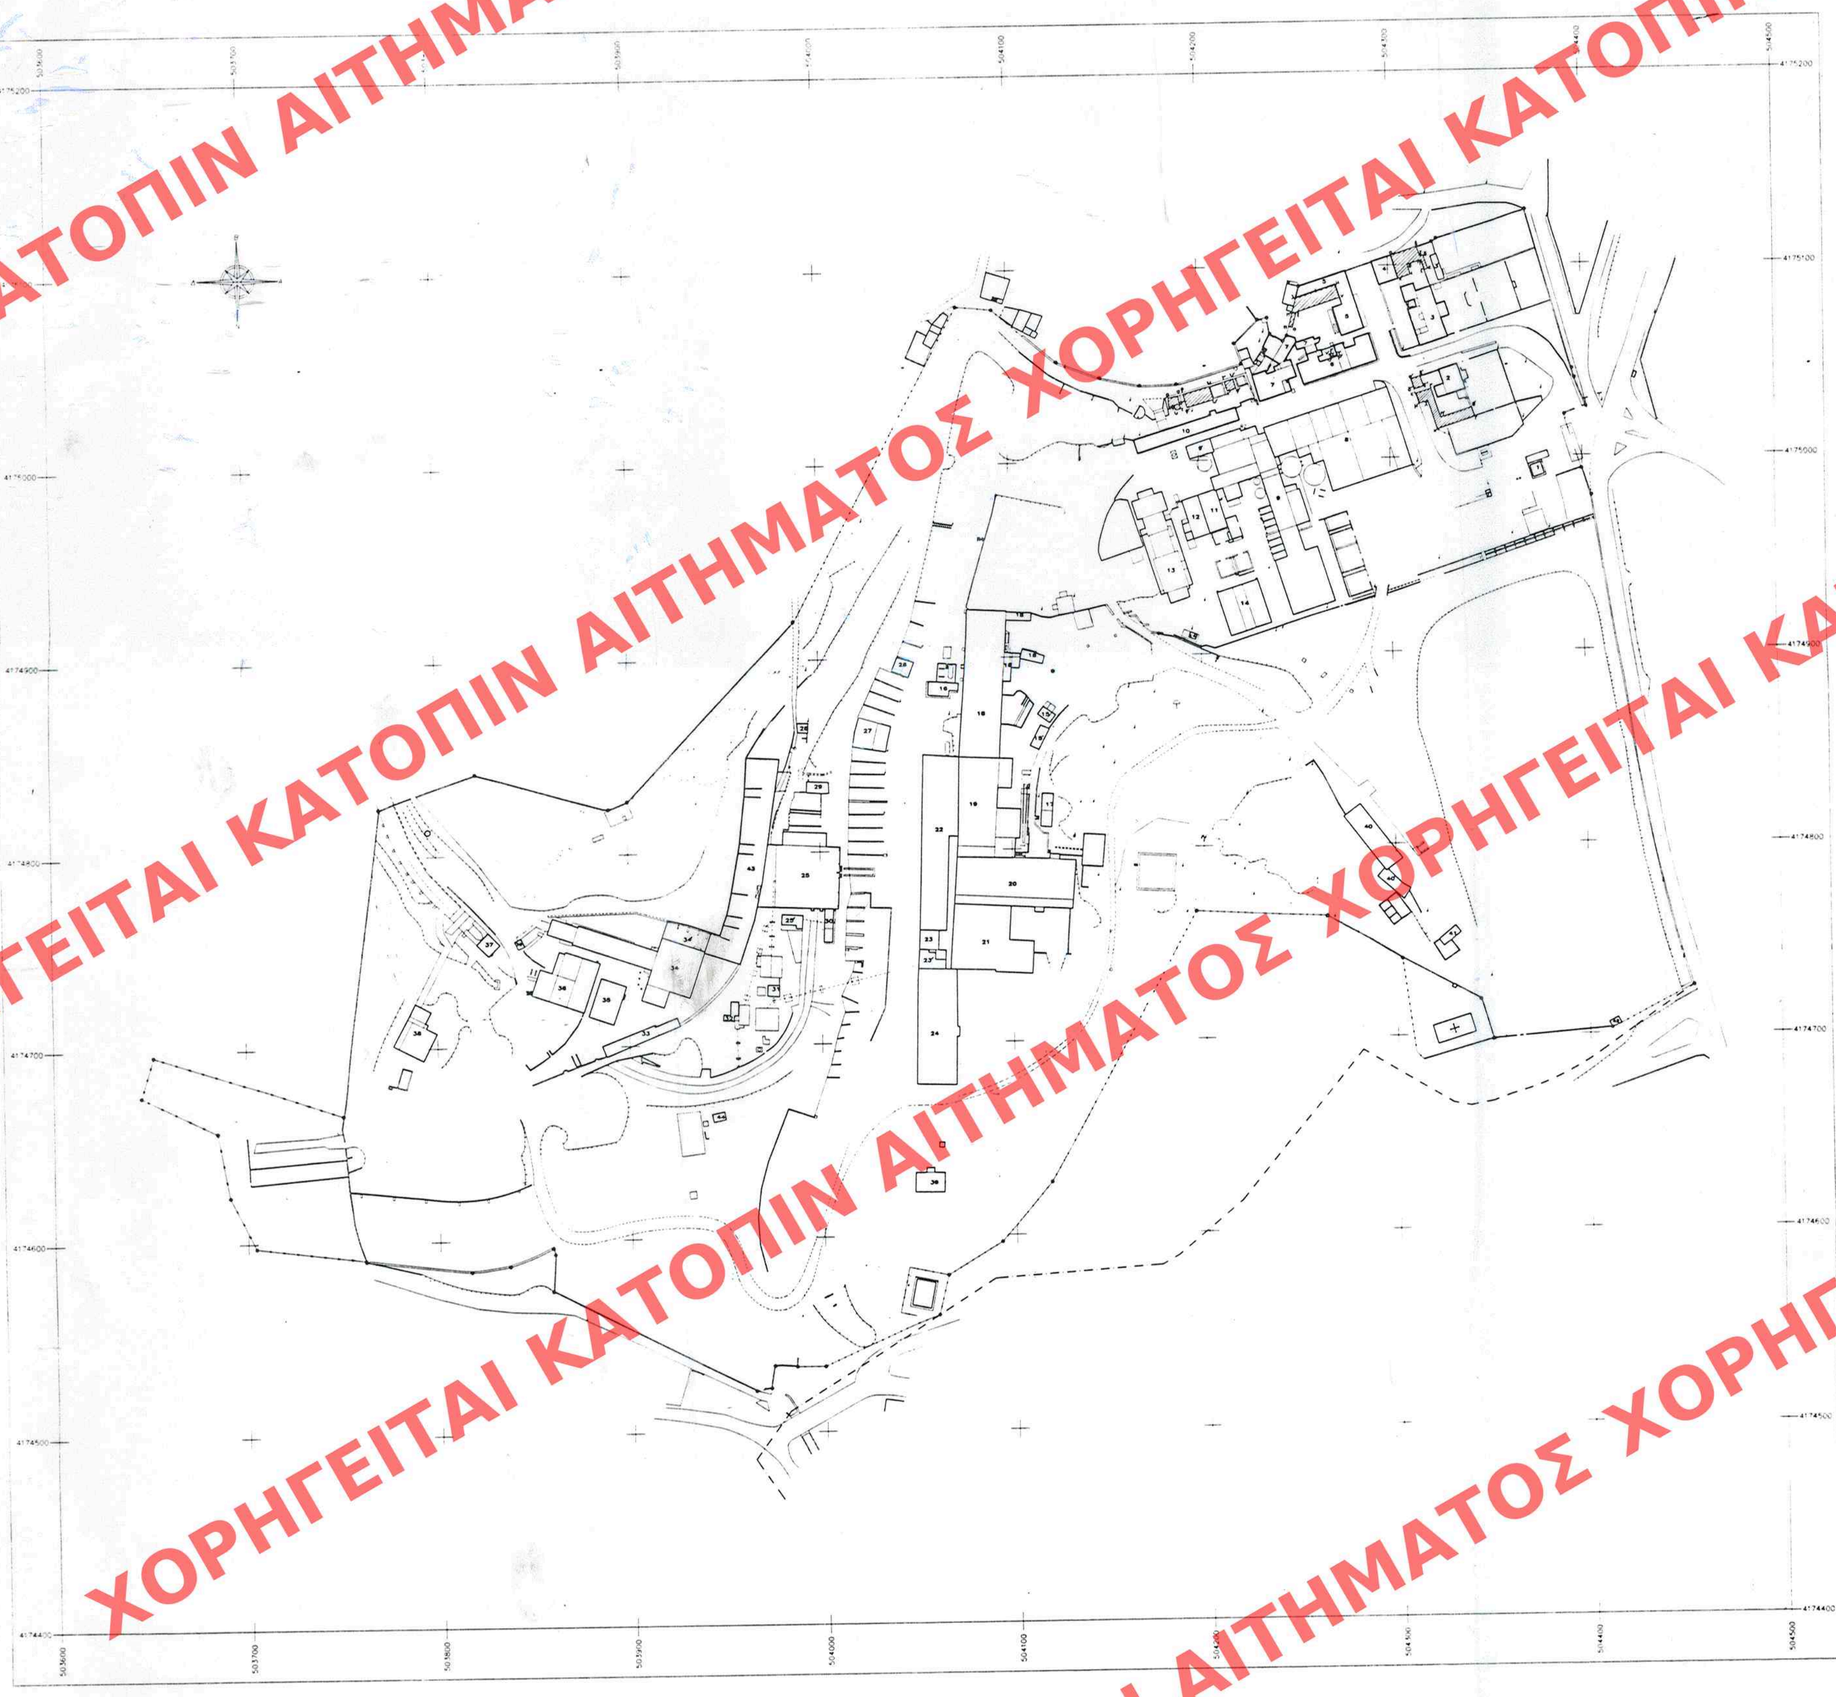

ΥΠΟΜΝΗΜΑ ΚΤΙΡΙΩΝ

01: ΘΥΡΩΡΕΙΟ
01: ΑΠΟΘΗΚΗ
02: ΟΙΚΙΑ Δ/ΝΤΗ-ΞΕΝΩΝΑΣ
03: ΓΡΑΦΕΙΑ Δ/ΣΗΣ-ΒΙΛΛΑ ΣΕΡΠΙΕΡΗ
03: ΚΟΥΝΕΛΟΤΡΟΦΕΙΟ
04: ΦΑΡΜΑΚΕΙΟ
05: ΠΥΡΟΣΒΕΣΤΙΚΟΣ ΣΤΑΘΜΟΣ-ΣΤΑΘΜΕΥΣΗ
06: ΚΕΝΤΡΙΚΑ ΓΡΑΦΕΙΑ-ΡΟΛΟΙ
07: ΧΗΜΕΙΟ - ΠΑΓΟΠΟΙΕΙΟ
08: ΚΤΙΡΙΟ ΣΥΝΤΗΡΗΣΗΣ-ΜΗΧΑΝΟΥΡΓΕΙΟ
09: ΕΠΙΠΛΕΥΣΗ
09: ΥΠΟΣΤΕΓΟ ΕΠΙΠΛΕΥΣΗΣ
10: ΘΡΑΥΣΤΗΡΕΣ
11: ΑΠΟΘΗΚΗ ΑΝΤΙΔΡΑΣΤΗΡΙΩΝ
12: ΠΑΡΑΓΩΓΗ ΑΣΒΕΣΤΟΥ
13: ΞΥΛΟΥΡΓΕΙΟ-ΔΕΝ
14: ΑΠΟΘΗΚΗ ΠΡΟΙΟΝΤΩΝ
14: ΑΠΟΘΗΚΗ
15: ΣΙΔΗΡΟΥΡΓΕΙΟ ΦΟΥΡΝΟΥ
16: ΓΡΑΦΕΙΑ ΚΑΜΙΝΕΙΑΣ
17: ΑΠΟΔΥΤΗΡΙΑ ΕΡΓΑΖΟΜΕΝΩΝ ΚΑΜΙΝΕΙΑΣ
18: ΑΠΑΡΤΥΡΩΣΗ
19: ΚΑΜΙΝΟΣ ΑΝΑΓΩΓΗΣ
20: ΗΛΕΚΤΡΙΚΟΣ ΣΤΑΘΜΟΣ
21: ΠΑΡΑΓΩΓΗ ΓΚΑΖΙΟΥ
22: ΠΡΟΠΑΡΑΣΚΕΥΗ ΦΟΥΡΝΟΥ
23: ΤΟΥΒΛΟΠΟΙΕΙΟ
23: ΣΤΕΓΑΣΤΡΟ ΤΟΥΒΛΟΠΟΙΕΙΟΥ
24: ΕΛΑΣΜΑΤΟΠΟΙΕΙΟ
25: ΦΡΥΞΗ
25: ΑΠΟΘΗΚΗ
26: ΑΠΟΘΗΚΗ
27: ΑΠΟΘΗΚΗ
28: ΑΠΟΘΗΚΗ
29: ΑΠΟΘΗΚΗ
30: ΥΠΟΣΤΑΘΜΟΣ
31: ΑΕΡΟΣΥΜΠΙΣΤΗΣ
32: ΑΠΟΘΗΚΗ
33: ΓΡΑΦΕΙΑ-ΛΟΥΤΡΑ
34: ΠΑΡΑΓΩΓΗ ΑΡΣΕΝΙΚΟΥ
34: ΣΤΕΓΑΣΤΡΟ ΑΡΣΕΝΙΚΟΥ
35: ΑΠΟΘΗΚΗ ΑΡΣΕΝΙΚΟΥ
36: ΚΥΠΕΛΛΟΣΗ
37: ΚΟΠΤΕΣ ΚΑΠΝΟΥ
38: ΦΙΛΤΡΑ ΚΑΠΝΟΥ - BAG HOUSE
39: ΝΟΣΟΚΟΜΕΙΟ
40: ΑΠΟΘΗΚΗ ΕΤΟΙΜΟΥ ΠΡΟΙΟΝΤΟΣ-ΡΕΜΙΖΑ
40: ΒΟΗΘΗΤΙΚΟ ΡΕΜΙΖΑΣ
41: ΓΡΑΦΕΙΟ ΕΡΓΟΛΗΠΤΟΥ

ΥΠΟΛΟΓΙΣΜΟΣ ΚΑΛΥΨΗΣ ΑΝΑΚΑΤΑΣΚΕΥΩΝ

αβχδεζεηθικ = 12.95+6.85+7.76+7.45+1.75+7.45 =159.56τ.μ.
α'β'γ'δ'α' = 5.00+5.75 = 28.75τ.μ.
ε'ζ'η'θ'ι'κ'λ'μ'ε' = 4.40+5.75+3.75+21.4+16.50+5.30 =193.00τ.μ.
λμνξοπλ = (21.62+26.15)/2+7.20+(8.10+6.10)/2+2.05=186.53τ.μ.
ν'ξ'ο'π'ρ'ν' = 0.70+2.40+3.35+0.70 = 4.03τ.μ.
ρστυφχρ = (5.26+5.81)/2+4.30+2.70+2.70 = 31.09τ.μ.
τ'υ'φ'χ'τ' = 4.72+5.20 = 24.54τ.μ.

αβ=14.61μ.	λμ=21.62μ.	ν'ξ'=0.70μ.	μ'ε'= 5.75μ.
δη= 7.45μ.	μν= 7.20μ.	ο'π'=3.35μ.	λ'μ'= 4.40μ.
ηθ= 7.76μ.	νπ''=26.15μ.	π'ρ'=0.70μ.	κ'λ'=15.65μ.
ξδ= 1.75μ.	το = 8.10μ.	σ'ν'=2.40μ.	ε'ξ'= 3.75μ.
δε= 7.45μ.	οπ = 2.05μ.	α'δ'=5.00μ.	θ'ι'= 5.30μ.
ικ= 6.85μ.	ππ''= 6.10μ.	δ'γ'=5.75μ.	ι'κ'=20.25μ.
ρσ =5.26μ.	τυ =2.70μ.	ψ'ψ = 7.30μ.	φ'χ'=4.72μ.
σ''κ=5.81μ.	υφ =2.70μ.	ψ'ω'=14.42μ.	υ'ψ'=5.20μ.

ΥΠΟΜΝΗΜΑ ΣΥΜΒΟΛΩΝ

- ΒΑΣΗ ΑΓΩΓΟΥ
- ΦΡΥΔΙ ΠΡΑΝΟΥΣ
- ΠΟΔΙ ΠΡΑΝΟΥΣ
- ΕΝΑΕΡΙΟΣ ΑΓΩΓΟΣ
- ΕΡΕΙΠΙΟ
- ΣΥΡΜΑΤΟΠΛΕΓΜΑ
- ΚΤΙΡΙΑ ΠΡΟΣ ΚΗΡΙΞΗ ΚΑΙ ΕΙΔΙΚΗ ΡΥΘΜΙΣΗ
- ΑΝΑΚΑΤΑΣΚΕΥΗ ΕΡΕΙΠΩΜΕΝΩΝ ΚΑΙ ΒΟΗΘΗΤΙΚΩΝ ΚΤΙΣΜΑΤΩΝ
- ΔΙΑΚΩΡΙΣΜΟΣ ΤΜΗΜΑΤΩΝ ΚΤΙΡΙΟΥ
- ΠΕΡΙΓΡΑΜΜΑ ΚΤΙΡΙΟΥ
- ΟΡΙΟ ΣΧΕΔΙΟΥ ΠΟΛΕΩΣ
- ΚΟΛΩΝΑ ΟΤΕ
- ΦΟΙΝΙΚΑΣ
- ΕΛΙΑ
- ΚΟΛΩΝΑ ΔΕΗ

ΕΜΒΑΔΟΝ ΙΔΙΟΚΤΗΣΙΑΣ = 245.235,13 μ2 ΣΥΜΦΩΝΑ ΜΕ ΤΑ ΟΡΙΑ, ΟΠΩΣ ΥΠΟΔΕΙΧΤΗΚΑΝ ΑΠΟ ΤΟΝ ΙΔΙΟΚΤΗΤΗ

ΕΘΝΙΚΟ ΜΕΤΣΟΒΙΟ ΠΟΛΥΤΕΧΝΕΙΟ
ΗΡΩΩΝ ΠΟΛΥΤΕΧΝΕΙΟΥ 9, ΖΩΓΡΑΦΟΥ 15780 ΑΘΗΝΑ

ΤΕΧΝΟΛΟΓΙΚΟ ΠΟΛΙΤΙΣΤΙΚΟ ΠΑΡΚΟ ΛΑΥΡΙΟΥ

ΔΙΑΓΡΑΜΜΑ ΚΑΛΥΨΗΣ

ΑΡΙΘΜΟΣ ΣΧΕΔΙΟΥ:	ΚΛΙΜΑΚΑ:
1	1:1000

ΧΡΟΝΟΣ ΜΕΛΕΤΗΣ:
ΜΑΡΤΙΟΣ 1997

ΟΜΑΔΑ ΜΕΛΕΤΗΣ :

ΓΙΑ ΤΗΝ ΤΕΧΝΙΚΗ ΥΠΗΡΕΣΙΑ ΤΟΥ Ε.Μ.Π.:
Δ. ΑΝΑΣΤΑΣΙΟΥ - ΠΟΛΙΤΙΚΟΣ ΜΗΧΑΝΙΚΟΣ
Μ. ΚΑΛΕΥΡΑ - ΑΡΧΙΤΕΚΤΩΝ ΜΗΧΑΝΙΚΟΣ

ΑΡΙΘ. ΣΧΕΔΙΟΥ
ΕΡΜΑΡΙΟΝ
ΕΓΓΡΑΦΩΝ
Γενικός
Ειδικός
Θυρίς
Φακ.
Αριθ. Πρωτ.
Θ. Τ.Σ
Φακ.

ΔΗΜΟΣΙΕΥΘΗ ΕΝ ΤΩ ΥΠ' ΑΡΙΘ. 884 ΦΥΛΛΩΝ ΤΕΥ. Δ΄ ΤΕΥ.
ΤΗΣ ΕΦΗΜ. ΤΗΣ ΚΥΒΕΡΝΗΣΕΩΣ
ΤΗΣ 21 ΟΚΤΩΒΡΙΟΥ 1997

ΥΠΟΥΡΓΕΙΟ
ΠΕΡΙΒΑΛΛΟΝΤΟΣ ΧΩΡΟΤΑΞΙΑΣ & ΔΗΜ. ΕΡΓΩΝ

ΣΥΝΟΔΕΥΕΙ ΤΗΝ ΥΠ' ΑΡΙΘ. Γ 28374/97 ΑΠΟΦΑΣΗ ΠΕΡΙ "Χαρακτηρισμού ως διατηρητέων 7 κτιρίων που βρίσκονται στο Τεχνολογικό Πολιτιστικό Πάρκο Λαυρίου του Δ. Λαυρεωτικής (Ν. Αττικής) και καθορισμού ειδικών όρων δόμησης περιορισμών δόμησης αυτών."

ΑΘΗΝΑ 26 Σεπτεμβρίου 1997

Η ΔΝΤΡΙΑ

Γ. ΑΠΟΣΤΟΛΑΤΟΣ

Αρ. Φ. 320/97
6Χ.1

ΧΟΡΗΓΕΙΤΑΙ ΚΑΤΟΠΙΝ ΑΙΤΗΜΑΤΟΣ ΧΟΡΗΓΕΙΤΑΙ ΚΑΤΟΠΙΝ ΑΙΤΗΜΑΤΟΣ