

ΧΟΡΗΓΕΙΤΑΙ ΚΑΤΟΠΙΝ ΑΙΤΗΜΑΤΟΣ



Θέση Διατηρητέου Κτιρίου

Θαλάσσια


Απόσταση Τοπογραφικού Διαγράμματος

ΥΠΟΥΡΓΕΙΟ
ΠΕΡΙΒΑΛΛΟΝΤΟΣ ΧΩΡΟΤΑΞΙΑΣ & ΔΗΜ. ΕΡΓΩΝ

ΣΥΝΟΛΕΥΕΙ ΤΗΝ ΥΠ' ΑΡΙΘ. Γ. 28805/97 ΑΠΟΦΑΣΗ
ΠΕΡΙ "ΧΑΡΟΚΤΗΡΙΩΜΟΥ" ΩΣ ΔΙΑΤΗΡΗΤΕΟΥ
ΚΤΙΡΙΟΥ ΠΟΥ ΒΡΙΣΚΕΤΑΙ ΕΠΙ ΤΗΣ ΟΔΟΥ
ΦΙΛΟΚΛΕΟΥΣ ΓΕΩΡΓΙΑΔΗ ΣΤΗ ΣΚΙΑΘΟ
ΧΑΡΟΚΤΗΡΙΩΝ ΕΙΔΙΚΩΝ ΟΡΩΝ ΚΑΙ ΠΡΟΣΦΕΡΕΙΝ
ΔΟΚΙΜΗΣ ΑΥΤΟΥ

ΑΘΗΝΑ 30 Σεπτεμβρίου 1997
Δ/της
Γ. ΑΡΟΣΤΟΛΑΤΟΣ

Αρ. Φ. 323/97
σχ. 1

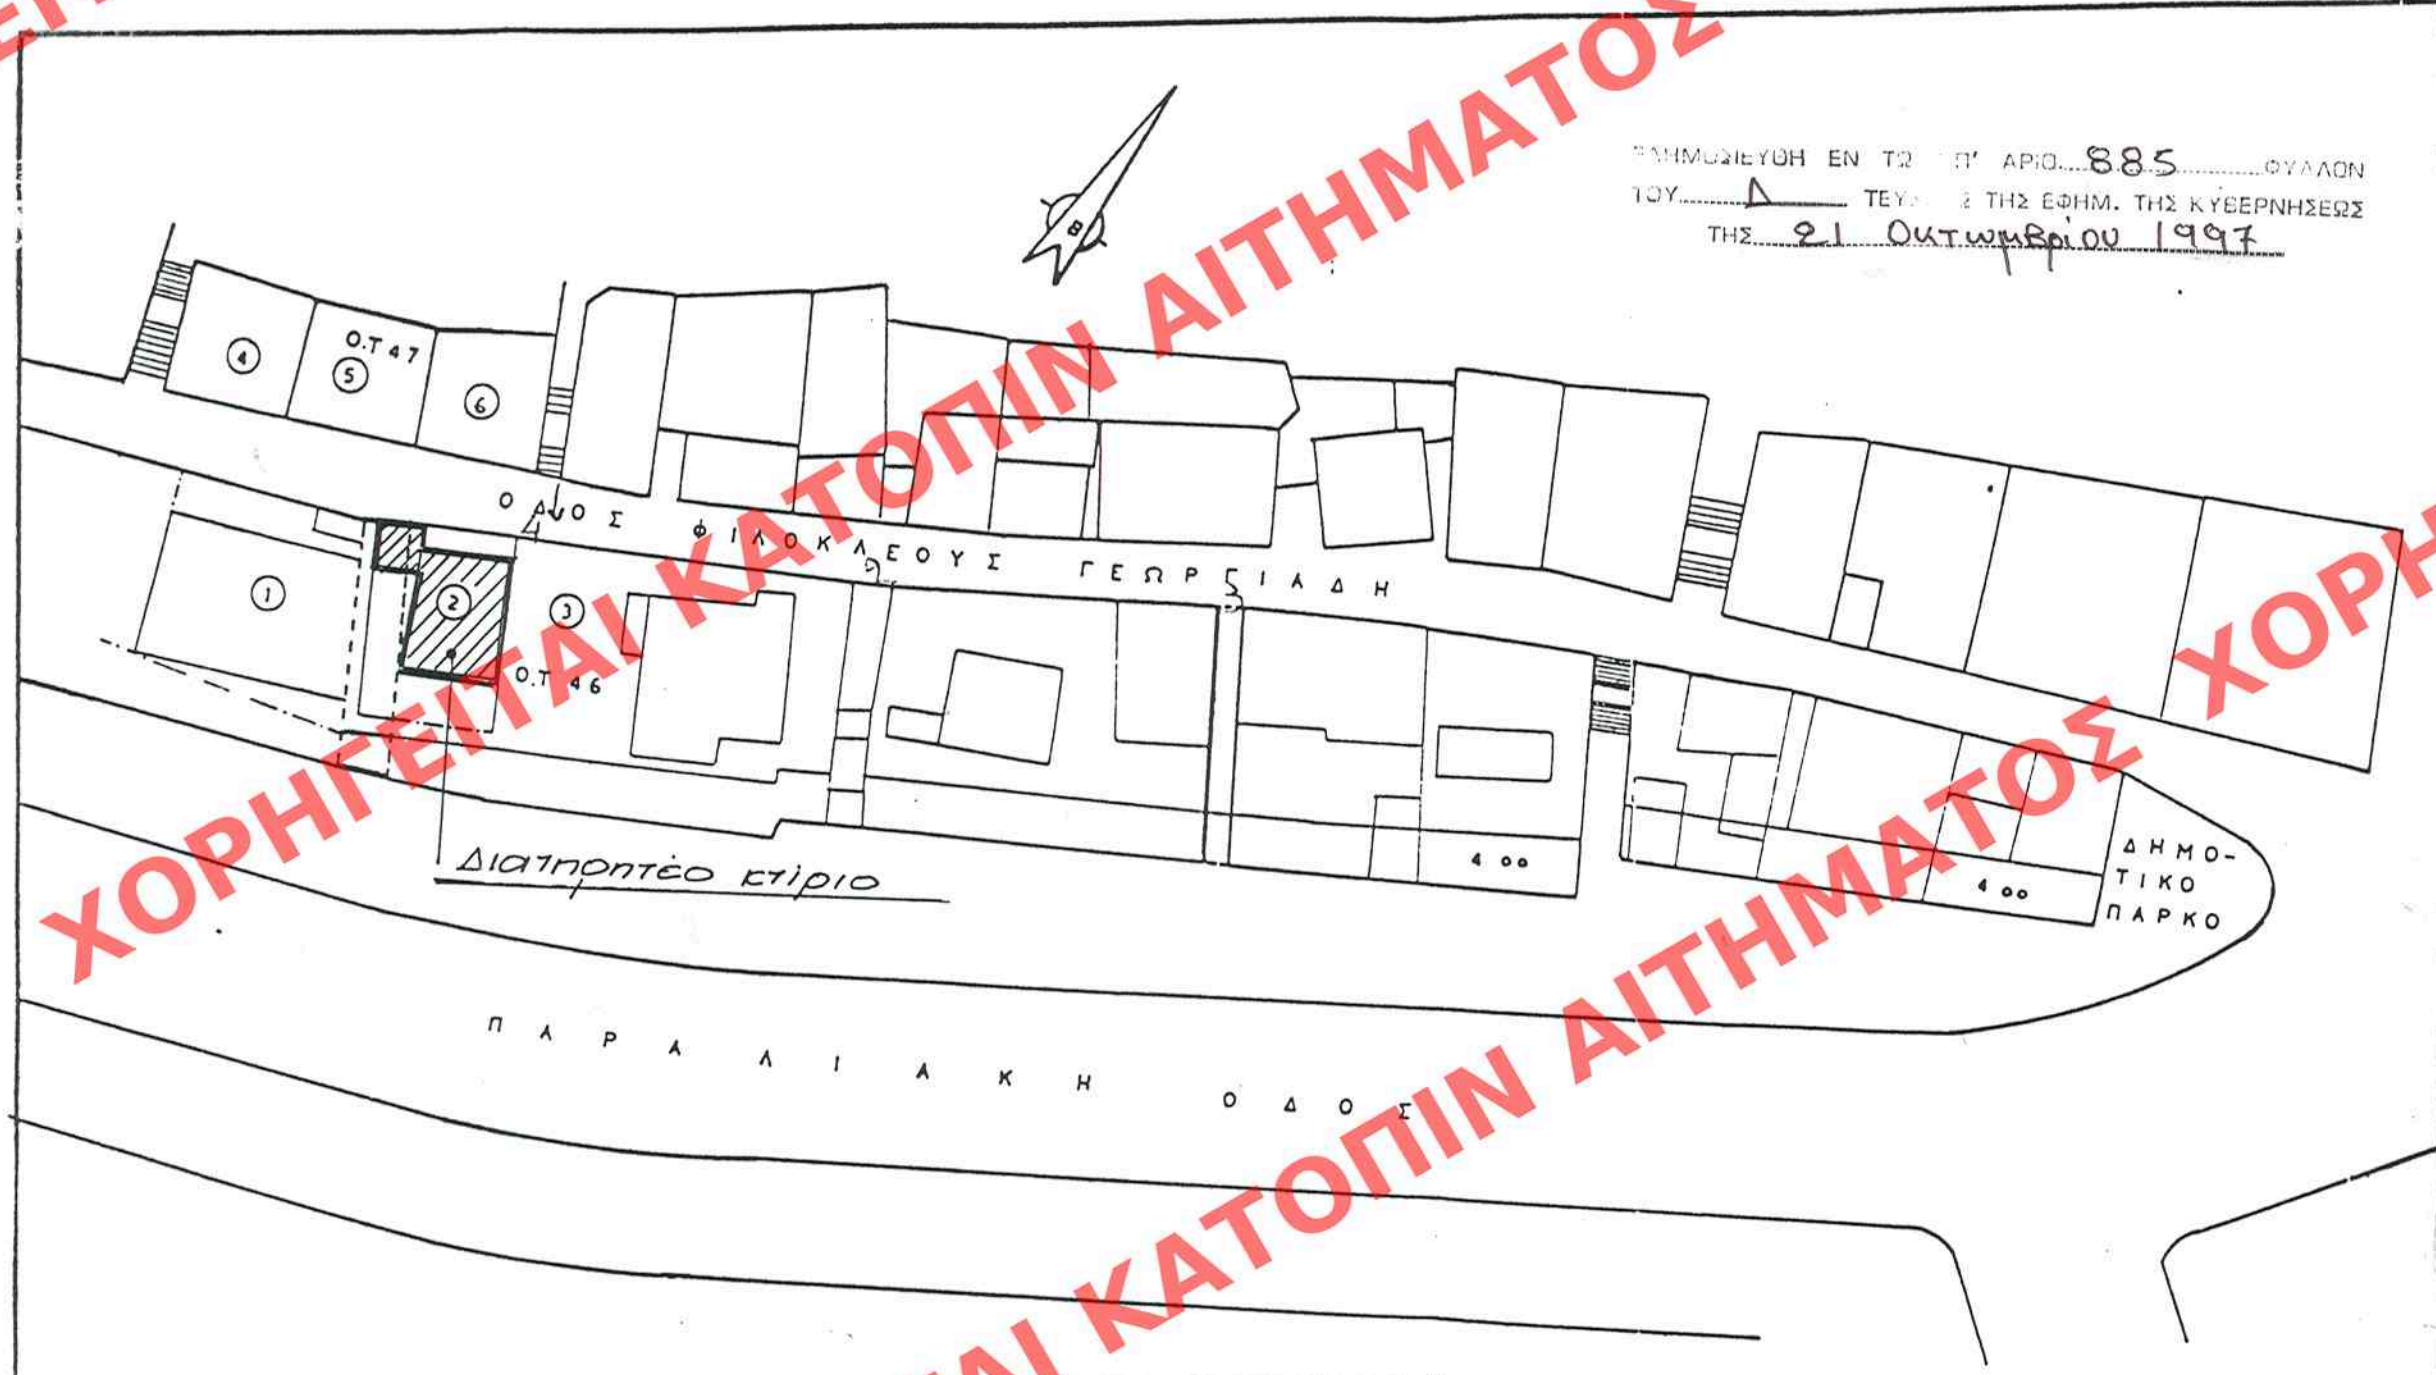

ΕΚΜΟΣΥΛΩΗ ΕΝ ΤΩ Π' ΑΡΙΘ. 885... ΟΥΛΑΝ
ΤΟΥ... ΤΕΥΧ. 2 ΤΗΣ ΕΦΗΜ. ΤΗΣ ΚΥΒΕΡΝΗΣΕΩΣ
ΤΗΣ 21 Οκτωβρίου 1997

ΥΠΟΥΡΓΕΙΟ
ΠΕΡΙΒΑΛΛΟΝΤΟΣ
ΧΩΡΟΤΑΞΙΑΣ
ΚΑΙ ΔΗΜ. ΕΡΓΩΝ

Δ/ΝΣΗ ΠΟΛΕΟΔ. ΣΧΕΔΙΑΣΜΟΥ
ΤΜΗΜΑ ΠΑΡΑΔΟΣ. ΟΙΚΙΣΜΩΝ

ΔΙΑΤΗΡΗΤΕΟ ΚΤΙΡΙΟ
ΙΔΙΟΚΤ. ΚΟΥΣΒΕΛΑΡΗ -
ΣΠΑΝΟΠΟΥΛΟΥ
ΕΠΙ ΤΗΣ ΟΔΟΥ ΦΙΛΟΚΛΕΟΥΣ
ΓΕΩΡΓΙΑΔΗ
ΣΤΗ ΣΚΙΑΘΟ

ΚΑΙΜΑΚΑ 1:500

ΠΙΝΑΚΑΣ ΙΔΙΟΚΤΗΤΩΝ	
①	ΚΩΝ-ΝΟΣ ΜΥΤΙΛΗΝΑΙΟΣ
②	ΣΠΑΝΟΠΟΥΛΟΣ ΣΤ. ΚΑΙ ΚΟΥΣΒΕΛΑΡΗΣ ΜΑΘ.
③	ΕΡΕΦΑΝΕΙΑΔΗΣ ΝΙΚΟΛΑΟΣ
④	ΣΩΗ ΧΗΡΑ ΚΩΝ-ΝΟΥ ΠΟΥΛΟΥ
⑤	ΣΥΡΑΙΝΩ ΣΥΣ. ΠΑΝΑΓΙΩΤΗ ΚΑΡΒΕΛΛΑ
⑥	ΚΥΠΑΡΙΣΣΙΟΣ ΓΕΩΡΓΙΟΣ ΚΑΙ ΧΑΡΑΛΑΜΠΟΣ