


ΔΗΜΟΣ ΒΟΛΟΥ - ΔΙΑΚΗ ΠΟΛΕΥΔΟΜΙΑΣ
ΜΕΛΕΤΗ ΕΦΑΡΜΟΓΗΣ ΡΥΜΟΤΟΜΙΚΟΥ ΣΧΕΔΙΟΥ
ΔΗΜΟΣ ΒΟΛΟΥ
ΠΕΡΙΟΧΗ: ΝΕΩΝ ΠΑΓΑΣΩΝ
(Π.Δ.Ε.Κ. 7/3-2-1988)
ΑΝΑΔΟΧΟΙ: ΓΕΩΡΓΙΟΣ ΔΕΜΙΡΙΔΗΣ
Μηχανικός
ΣΥΡΑΝΙ ΣΙΝΙΩΤΗ
Μηχανικός
ΔΙΑΓΡΑΜΜΑ ΠΡΑΞΗΣ ΕΦΑΡΜΟΓΗΣ
ΔΙΑΣΤΑΣΗ ΠΙΝΑΚΙΔΩΝ 1107
ΚΛΙΜΑΚΑ 1:500
ΗΜΕΡΟΜΗΝΙΑ 1994



Α. ΓΑΛΑΝΟΣ
ΑΡΧΙΤΕΚΤΟΝ Ο.Π.Ο.
Π. ΒΟΛΟΥ

Τοπογραφικό ΔΙΑΓΡΑΜΜΑ ΜΕ
ΜΗΚΕΤΟΜΕΣ Χ.Χ. 4, 10, 15
ΣΤΗΝ ΙΔΙΟΚΤΗΣΙΑ Κ. ΚΟΥΜΟΥΛΟΥ-ΓΑΛΑΝΟΥ
Ο.Τ. 20 ΔΗΜΟΥ ΒΟΛΟΥ - Ν. ΠΑΓΑΣΩΝ
Μ. 1997.

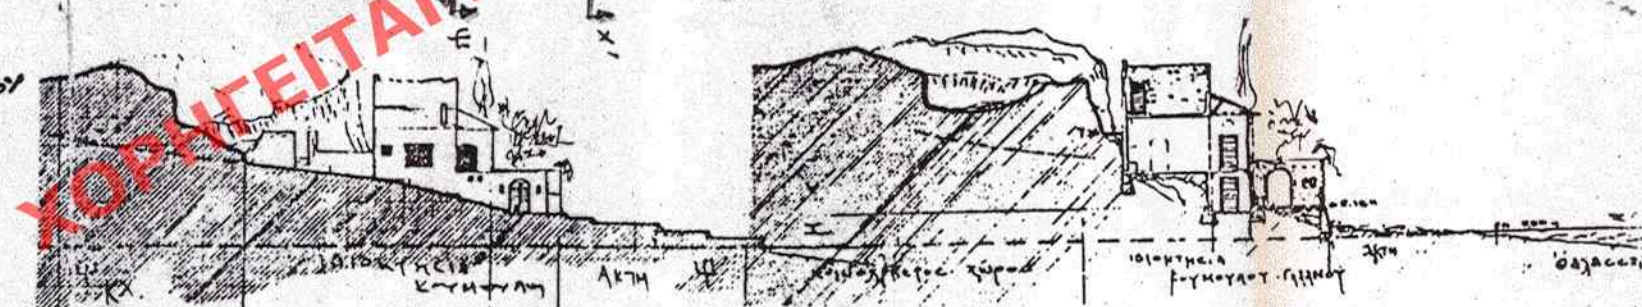

Συντάχθηκε από τον 18.7.92
είναι οριστικό έργο
Δ/ση Νο. 1/11/92 Σε. Γραφείο
10-13-92

Ν. ΜΑΓΝΗΤΙΑΣ ΤΠ & ΠΕ
Ε. Π. Α. Ε.
Δ. ΟΡΙΩΝ ΔΗΜΟΥ ΒΟΛΟΥ
ΕΓΚΡΙΘΗΚΕ
ΑΠΟΦΑΣΗ 23/1-ΦΑΚ. 113
ΒΟΛΟΣ 23.6.1997
Ο ΠΡΟΕΔΡΟΣ

ΒΑΣΙΛΗΣ ΖΑΦΕΙΡΙΔΗΣ
Αρχιτέκτον Μηχανικός



ΥΠΟΥΡΓΕΙΟ
ΠΕΡΙΒΑΛΛΟΝΤΟΣ ΧΩΡΟΤΑΞΙΑΣ & ΔΗΜ. ΕΡΓΩΝ

ΑΡΙΘ. ΣΧΕΔΙΟΥ	256
ΕΠΙΣΤΡΟΦΗ	Φακ.
ΕΠΙΣΤΡΟΦΗ	Θυρίδα
ΕΠΙΣΤΡΟΦΗ	Φακ.

ΕΛΛΗΝΙΚΗ ΔΗΜΟΚΡΑΤΙΑ
ΥΠΟΥΡΓΕΙΟ ΠΕΡΙΒΑΛΛΟΝΤΟΣ ΧΩΡΟΤΑΞΙΑΣ & ΔΗΜ. ΕΡΓΩΝ
ΑΠΟΦΑΣΗ 256
ΤΟΥ Δ/ΤΕΥΧΟΥΣ ΤΗΣ ΕΦΗΜ. ΤΗΣ ΚΥΒΕΡΝΗΣΕΩΣ
ΤΗΣ 27 Απριλίου 1998

ΥΠΟΥΡΓΕΙΟ
ΠΕΡΙΒΑΛΛΟΝΤΟΣ ΧΩΡΟΤΑΞΙΑΣ & ΔΗΜ. ΕΡΓΩΝ
ΣΥΝΟΔΕΥΕΙ ΤΗΝ ΥΠ' ΑΡΙΘ. Γ. 8325/98 ΑΠΟΦΑΣΗ
ΠΕΡΙ "Χαρακτηρισμού ως διατηρητέ-
ου του περιβαλλόντος χώρου κτιρίου
που έχει χαρακτηριστεί ως διατηρητέο
βρίσκεται εντός του συγκεκριμένου
ρυμοτομ. σχεδίου του Δ. Βόλου
(ν. Μαγνησίας)"
ΑΘΗΝΑ 24 Μαρτίου 1998
Γ. ΑΠΟΣΤΟΛΑΤΟΣ

Αρ. Φ. 51/98
ΣΧ. 1