


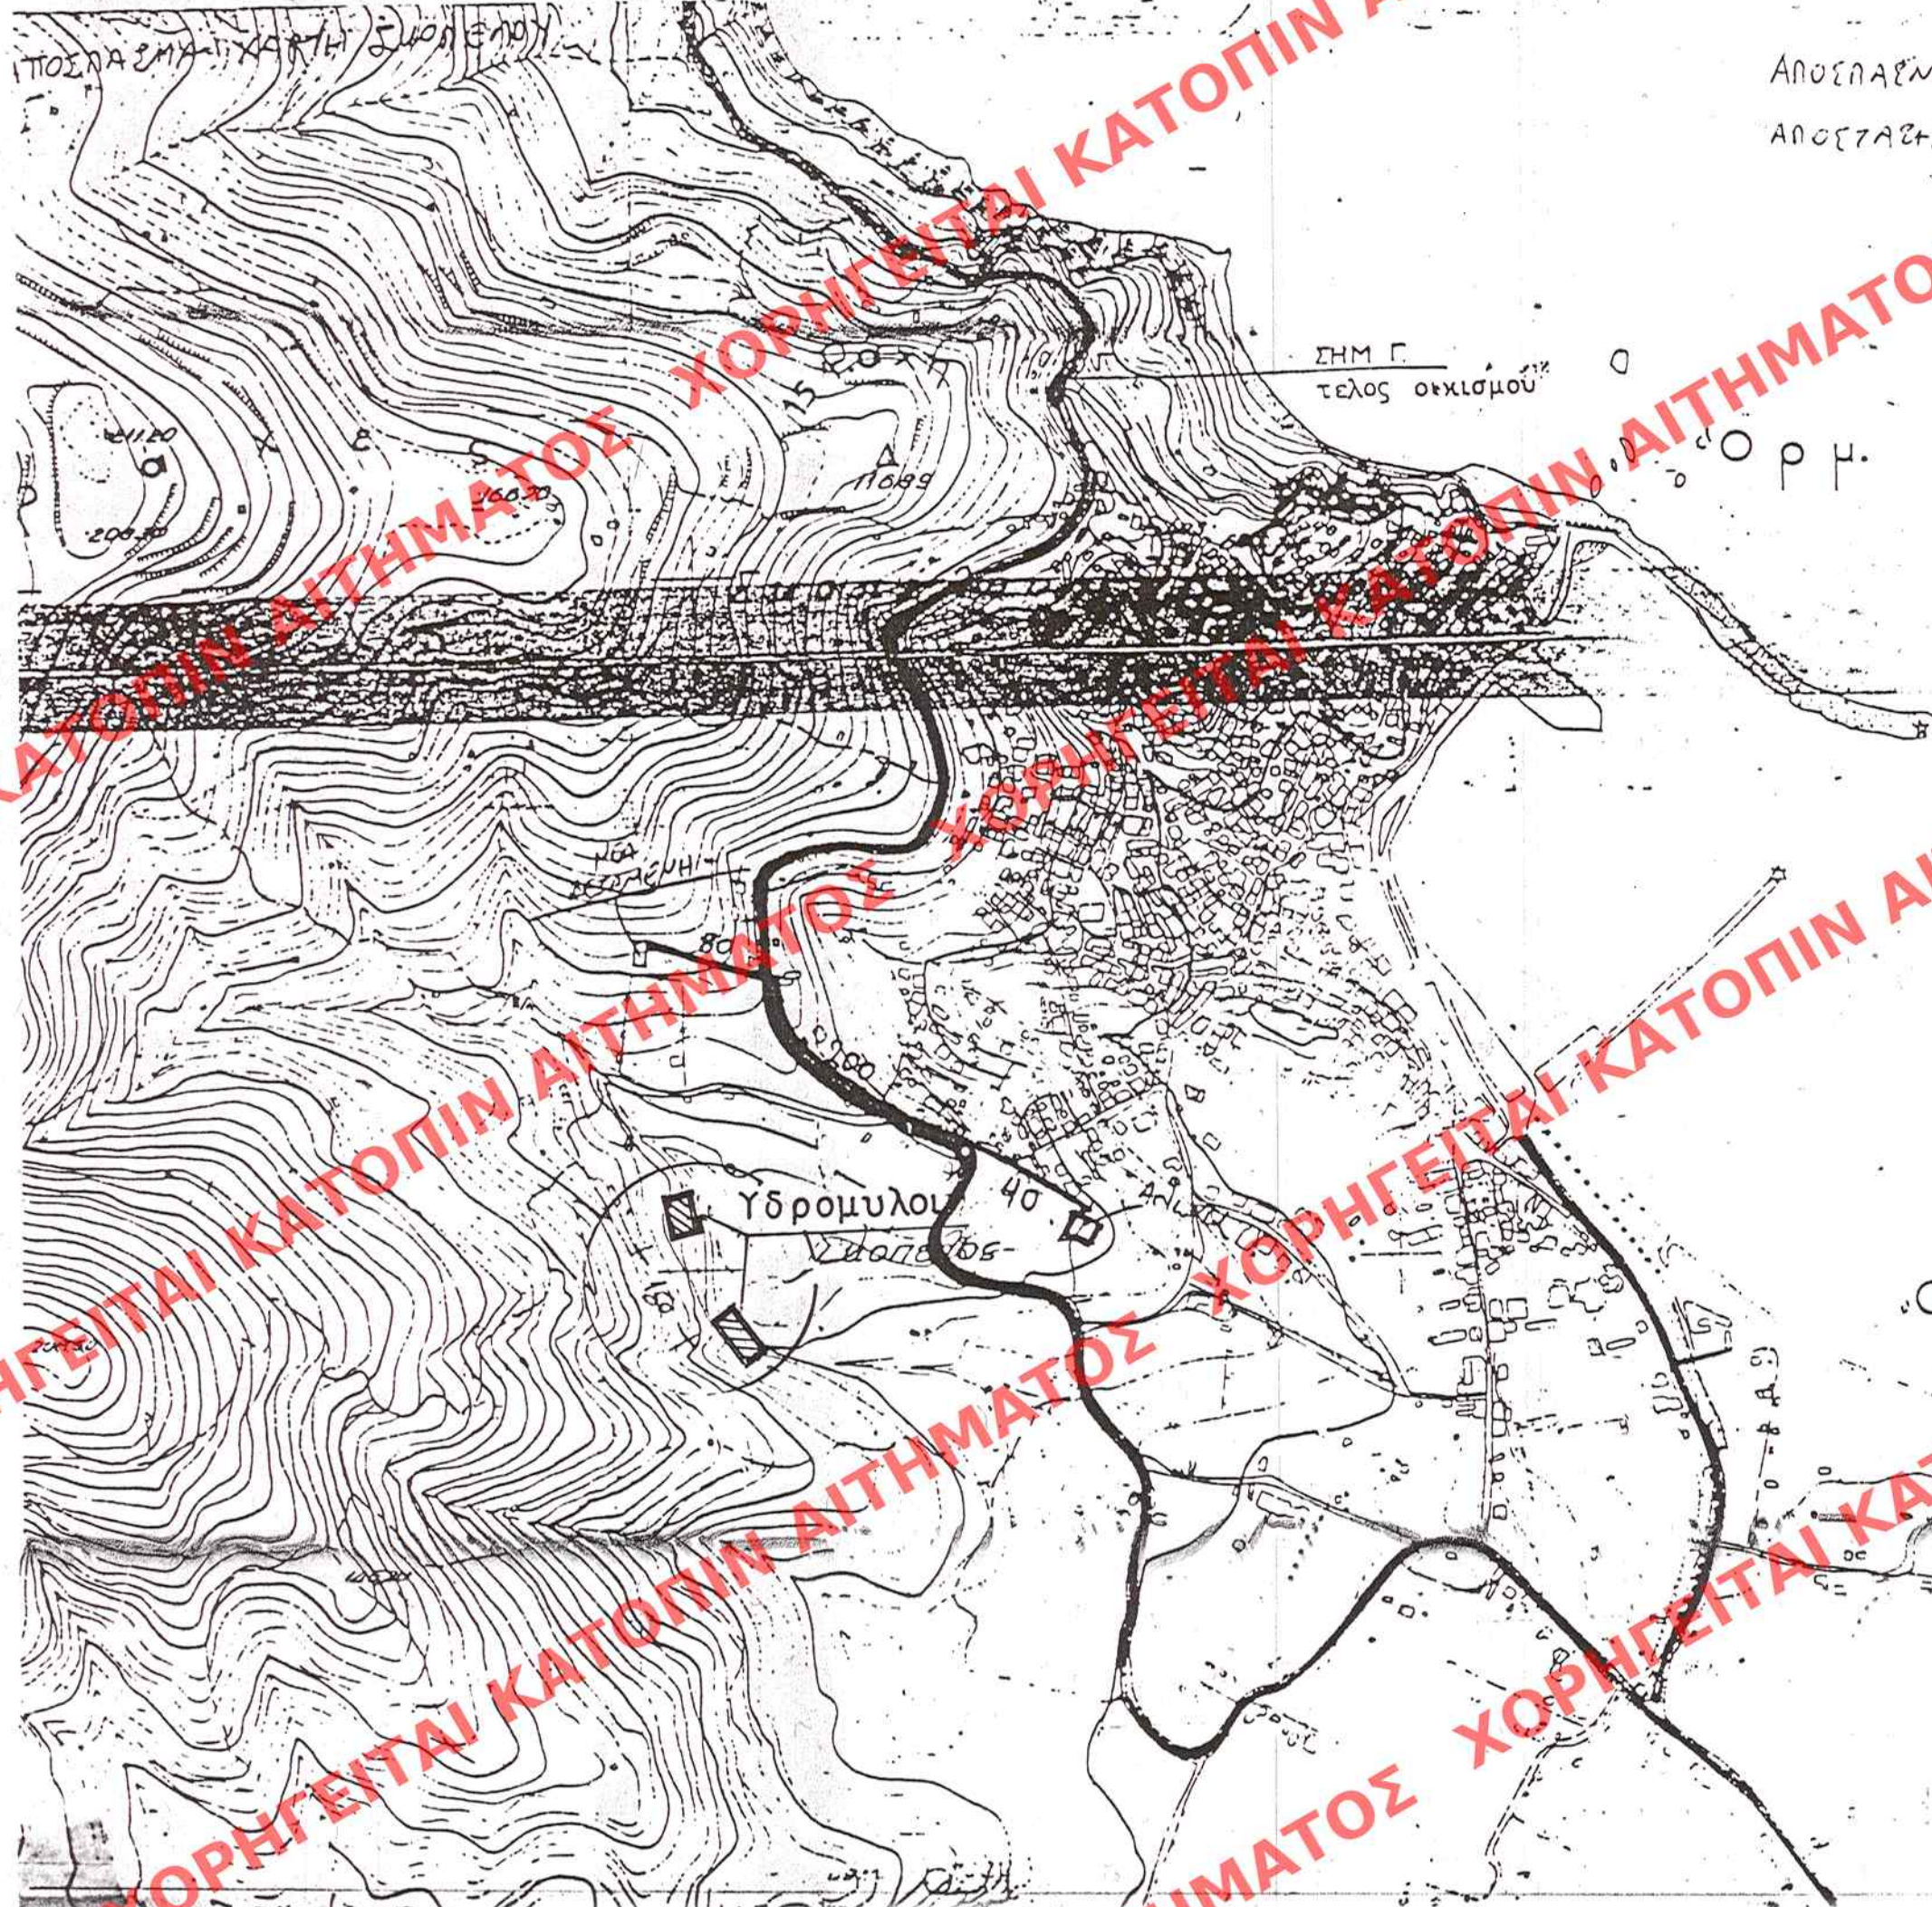

ΥΠΟΥΡΓΕΙΟ

ΠΕΡΙΒΑΛΛΟΝΤΟΣ ΚΑΙ ΧΩΡΟΤΑΞΙΑΣ

ΑΠΟΣΤΑΣΜΑ ΧΑΡΤΗ 1:5000  
ΑΠΟΣΤΑΣΗ ΜΕΤΑΞΥ ΤΩΝ ΥΔΡΟΜΥΛΩΝ Χ 150m

Ορμ. Σκοπέλου

ΥΠΟΥΡΓΕΙΟ  
ΠΕΡΙΒΑΛΛΟΝΤΟΣ ΚΑΙ ΧΩΡΟΤΑΞΙΑΣ

ΣΥΝΟΛΕΥΕΙ ΤΗΝ ΥΠ' ΑΡΙΘ. 9998/98 ΑΠΟΦΑΣΗ  
ΠΕΡΙ "ΧΑΡΑΚΤΗΡΙΣΜΟΥ ΩΣ ΔΙΑΤΗΡΗΣΙΜΟΥ  
ΣΤΟΙΧΕΙΟΥ ΤΗΣ ΟΙΚΙΣΜΟΥ ΣΚΟΠΕΛΟΥ ΣΤΗΝ  
ΠΕΡΙΟΧΗ ΣΚΟΠΕΛΟΥ (Ν. ΜΑΓΝΗΣΙΑΣ)  
ΚΑΙ ΚΑΘΟΡΙΣΜΟΥ ΕΙΔΙΚΩΝ ΟΡΩΝ ΚΑΙ  
ΠΕΡΙΟΡΙΣΜΩΝ ΔΟΜΗΣΕΩΣ ΑΥΤΗΣ"  
ΑΘΗΝΑ 10 Απριλίου 1998

Δ/ντης  
Γε. Αποστολάτος

Ορμος Σκοπέλου

Δε Φακ 28/98  
Σχ 1

ΥΠΟΥΡΓΕΙΟ  
ΠΕΡΙΒΑΛΛΟΝΤΟΣ  
ΧΩΡΟΤΑΞΙΑΣ  
ΚΑΙ ΔΗΜ. ΕΡΓΩΝ

Δ/ΝΣΗ ΠΟΛΕΟΔ. ΣΧΕΔΙΑΣΜΟΥ  
ΤΜΗΜΑ ΠΑΡΑΔΟΣ. ΟΙΚΙΣΜΟΥ

ΣΚΟΠΕΛΟΣ  
Ν. ΜΑΓΝΗΣΙΑΣ

Χαρακτηρισμός ως διατη-  
ρήσιμων:  
2 ΥΔΡΟΜΥΛΟΙ

|               |             |
|---------------|-------------|
| ΑΡΙΘ. ΣΧΕΔΙΟΥ | Γενικός     |
| ΕΡΜΑΡΙΟΝ      | Ειδικός     |
| ΕΓΓΡΑΦΩΝ      | Αριθ. Πρωτ. |
|               | Θυρίδα      |

ΚΑΙΜΑΚΑ 1:5000

ΔΗΜΟΣΙΕΥΘΗ ΕΝ ΤΩ ΥΠ' ΑΡΙΘ. 995 ΦΥΛΛΟΝ  
ΟΥ ΤΕΥΧΟΥΣ ΤΗΣ ΕΦΗΜ. ΤΗΣ ΚΥΒΕΡΝΗΣΕΩΣ  
ΤΗΣ 8 Μαΐου 1998